



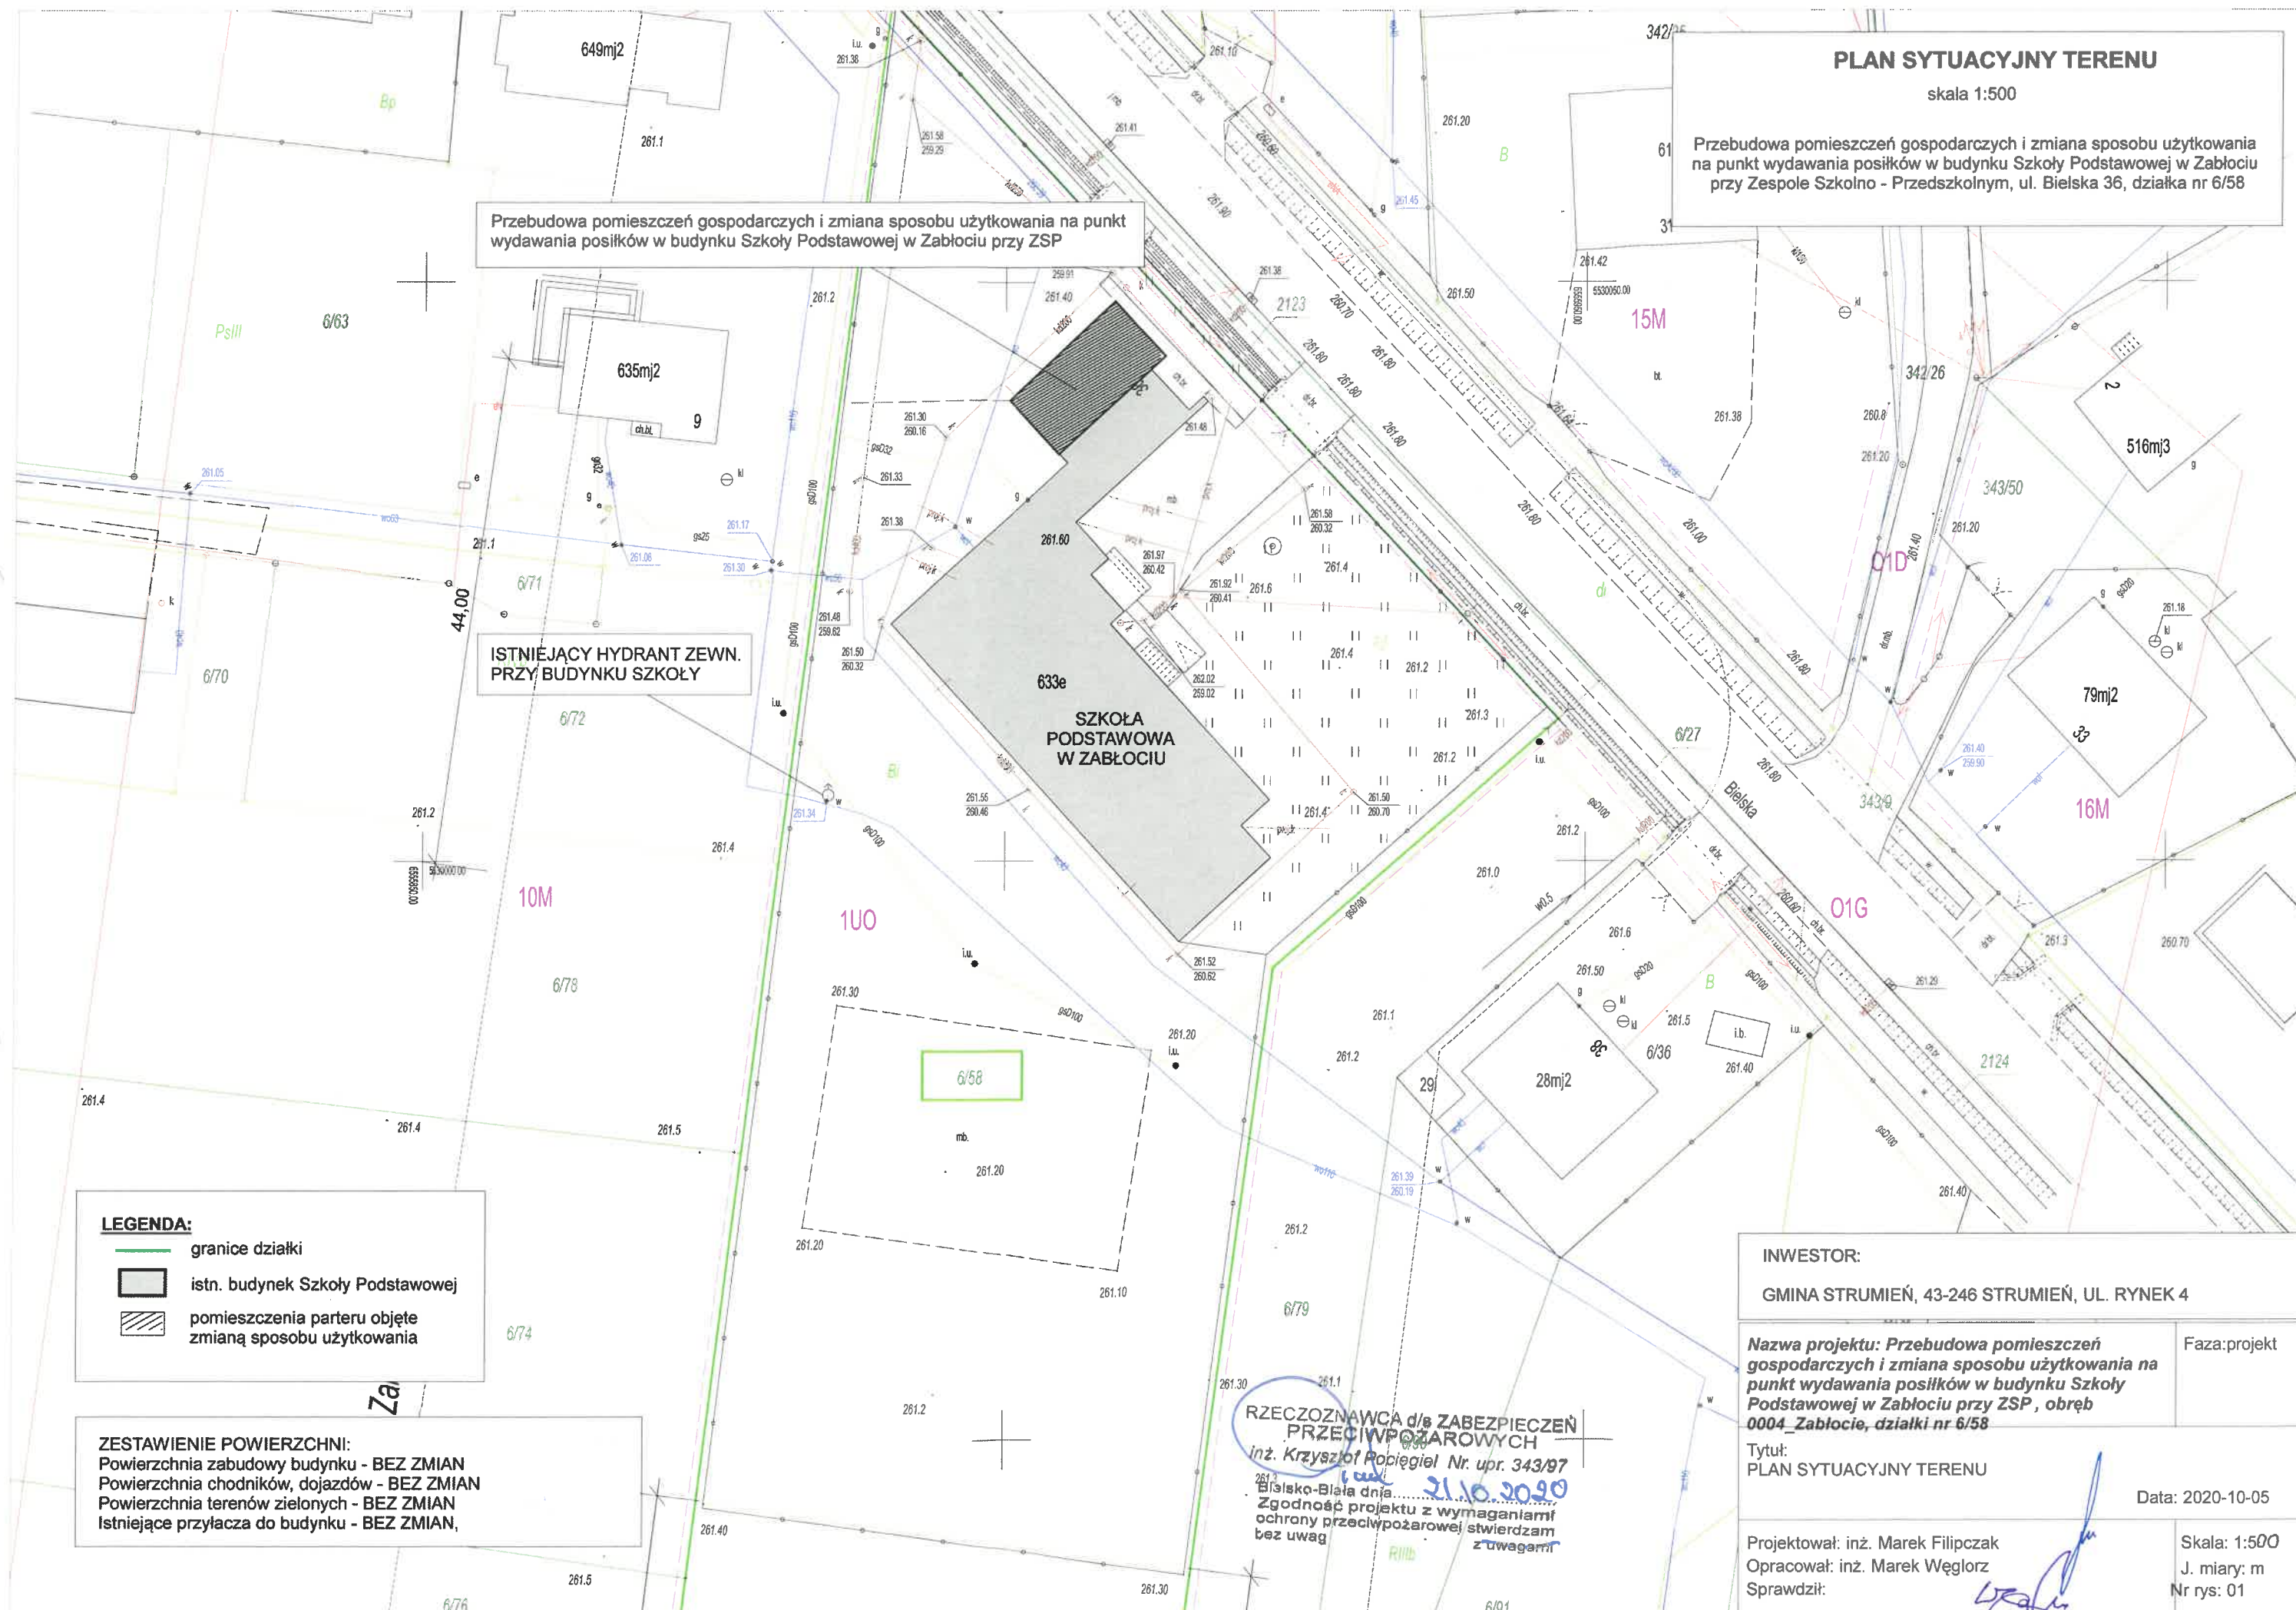

Przebudowa pomieszczeń gospodarczych i zmiana sposobu użytkowania na punkt wydawania posiłków w budynku Szkoły Podstawowej w Zabłociu przy Zespole Szkolno - Przedszkolnym, ul. Bielska 36, działka nr 6/58

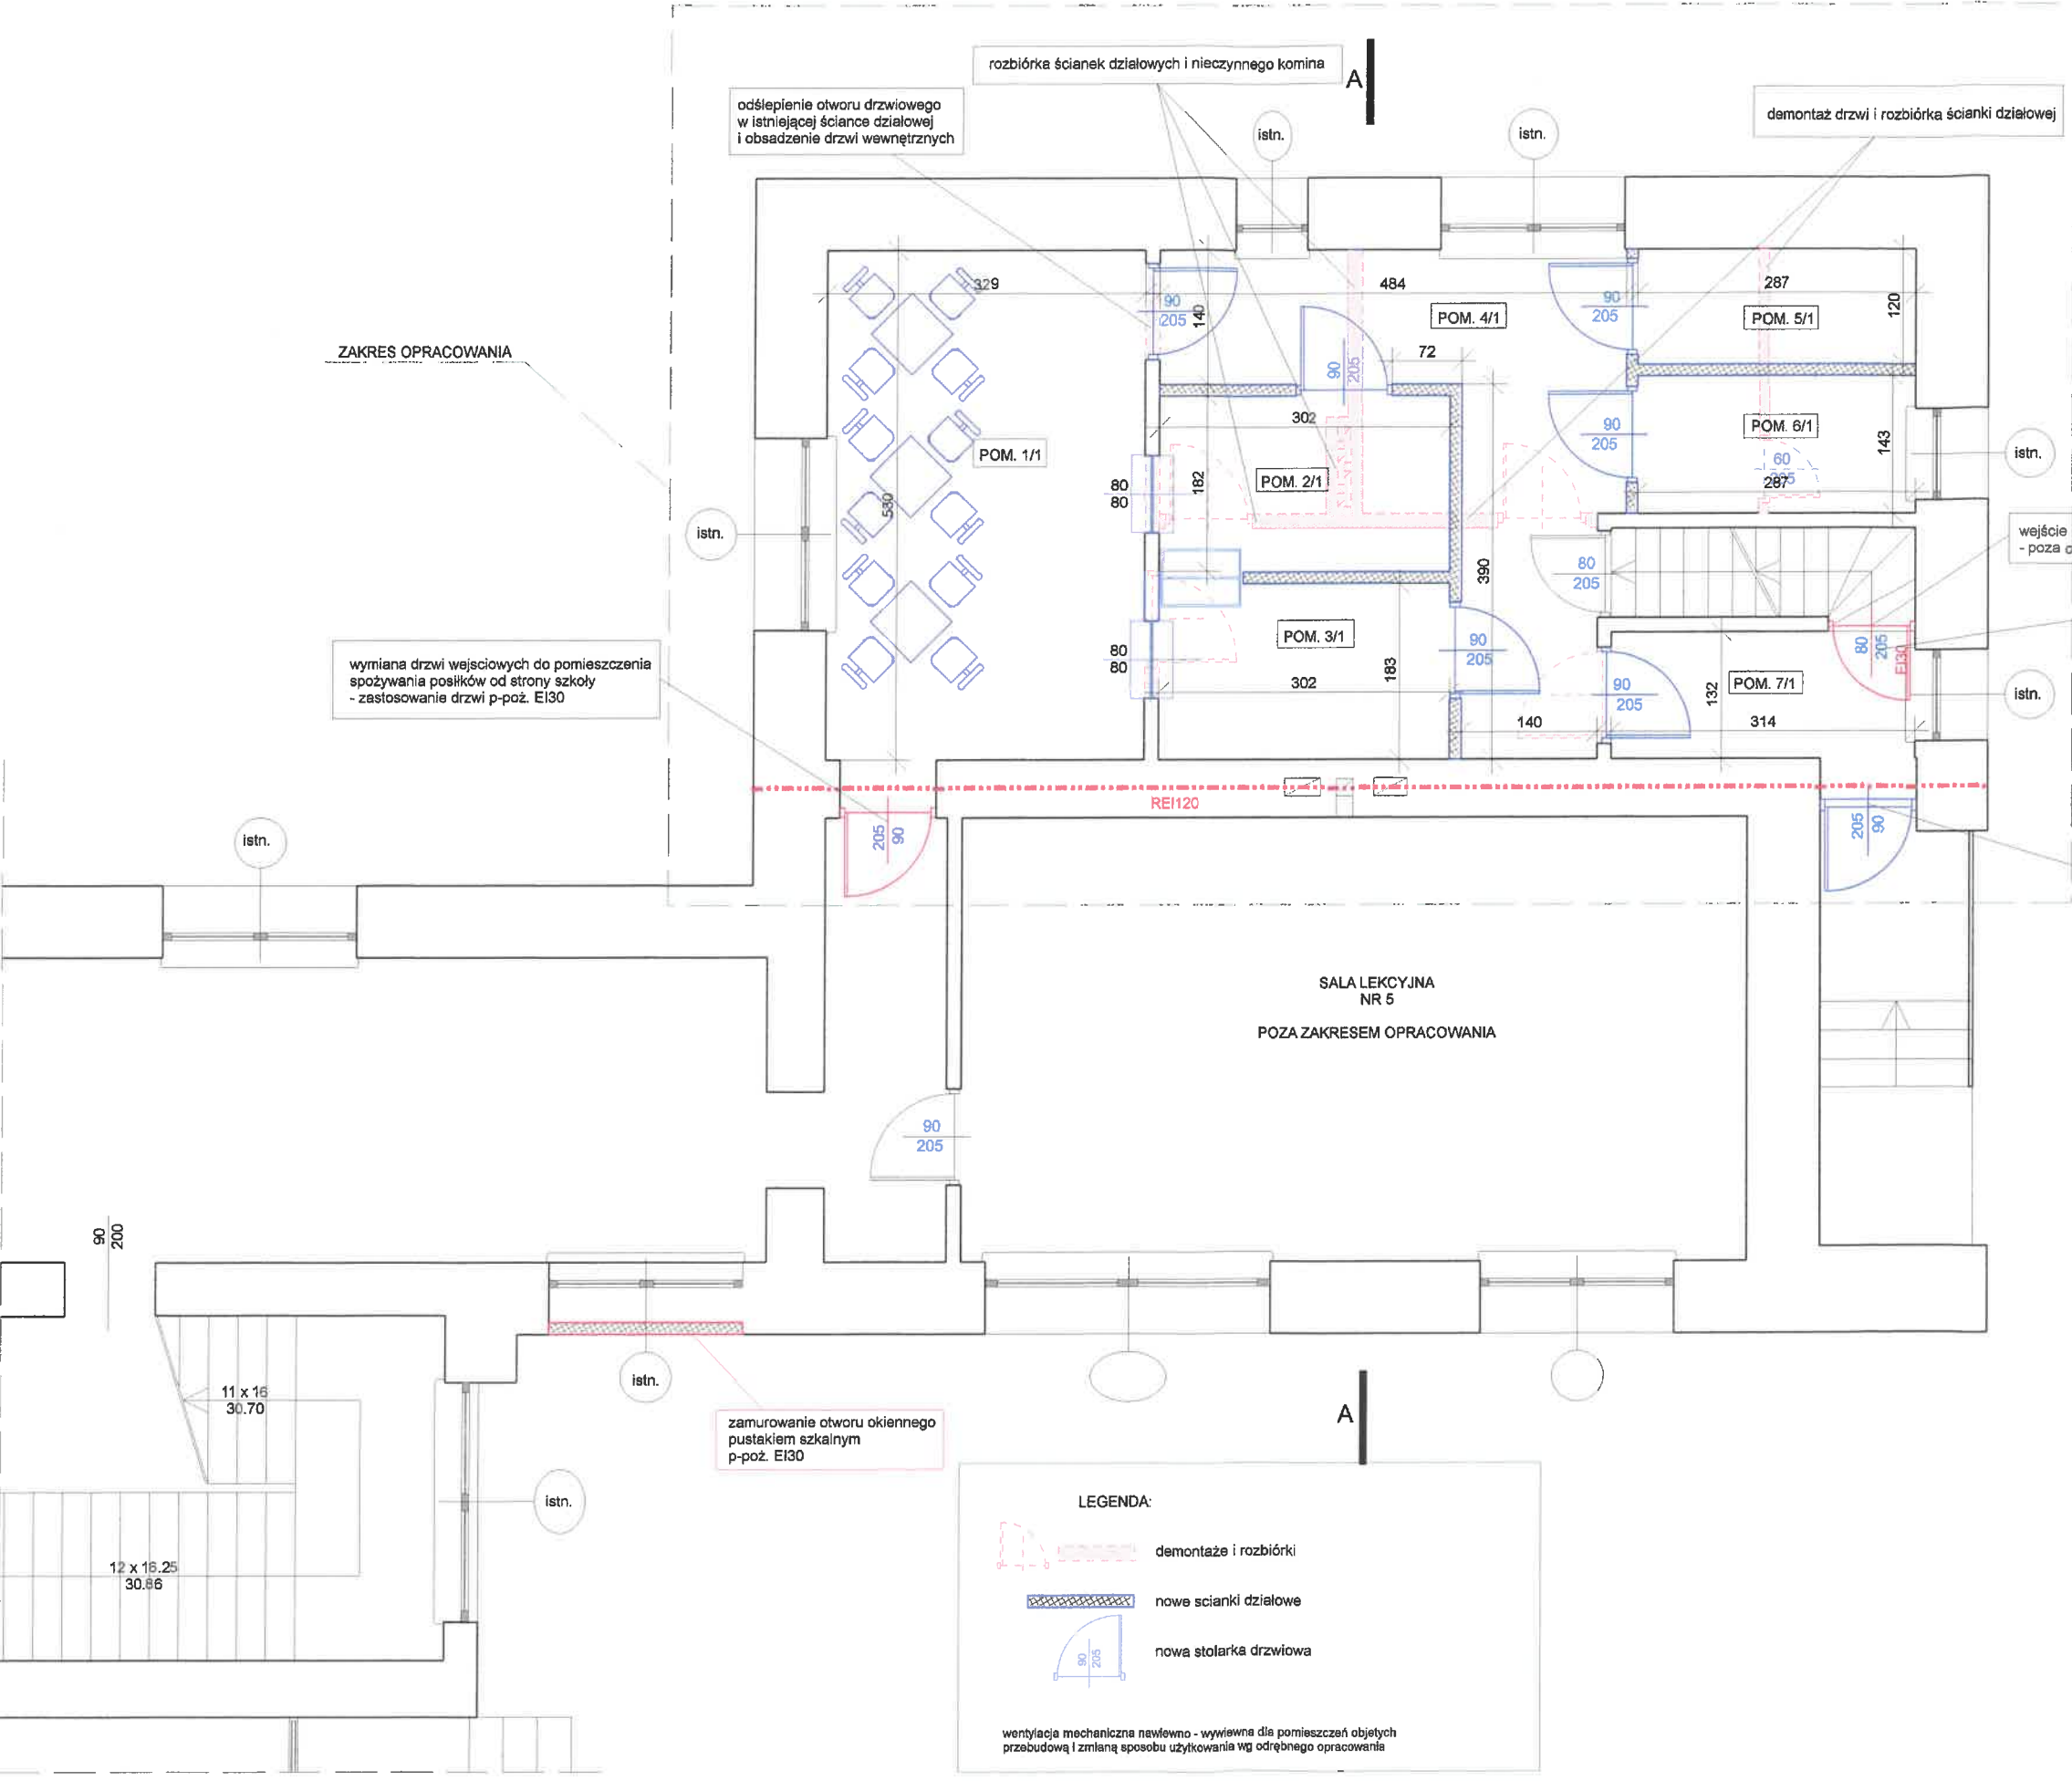

Projektowany
zakres opracowania

ZAKRES OPRACOWANIA

wymiana drzwi wejściowych do pomieszczenia
spożywania posiłków od strony szkoły
- zastosowanie drzwi p-poż. EI30

odświeżenie otworu drzwiowego
w istniejącej ścianie działowej
i obsadzenie drzwi wewnętrznych

rozbiórka ścianek działowych i nieczynnego komina

demontaż drzwi i rozbiórka ścianki działowej

wejście na poddasze nieużytkowe
- poza opracowaniem

wymiana drzwi na poddasze nieużytkowe
- zastosowanie drzwi p-poż. EI30


wymiana drzwi zewnętrznych
bez ingerencji w nadproże
+ naprawa tynków po wymianie drzwi

SALA LEKCYJNA
NR 5
POZA ZAKRESEM OPRACOWANIA

ZESTAWIENIE POMIESZCZEŃ PARTERU:

nr pomieszczenia	nazwa pomieszczenia	powierzchnia	opis pomieszczenia	opis pomieszczenia
1/1	JADALNIA DLA DZIECI - POM. SPOŻYWANIA POSIŁKÓW	17.44 m ²	posadzka: płytki gres, sufit podwieszany g/k, ściany malowane	2.90 m
2/1	ROZDZIELNIA CATERINGOWA - WYD. GOTOW. POSIŁKÓW	5.53 m ²	posadzka: płytki gres, sufit podwieszany g/k, ściany do 2.0 m płytki, ceram. powierzchnia ścian nad płytkami malowane	2.90 m
3/1	ZMYWALNIA NACZYŃ STOŁOWYCH	5.53 m ²	posadzka: płytki gres, sufit podwieszany g/k, ściany do 2.0 m płytki, ceram. powierzchnia ścian nad płytkami malowane	2.90 m
4/1	KOMUNIKACJA	12.24 m ²	posadzka: płytki gres, sufit podwieszany g/k, ściany do 1.80 m tempera olejna powierzchnia ścian nad płytkami malowane	2.90 m
5/1	POM. PRZYJĘCIA CATERINGU - TERMOSY	3.44 m ²	posadzka: płytki gres, sufit podwieszany g/k, ściany do 2.0 m płytki, ceram. powierzchnia ścian nad płytkami malowane	2.90 m
6/1	POMIESZCZENIE SOCJALNO-GOSPODARCE	4.10 m ²	posadzka: płytki gres, sufit podwieszany g/k, ściany malowane	2.90 m
7/1	KOMUNIKACJA	4.14 m ²	posadzka: płytki gres, sufit podwieszany g/k, ściany do 1.80 m tempera olejna powierzchnia ścian nad płytkami malowane	2.90 m

LEGENDA:

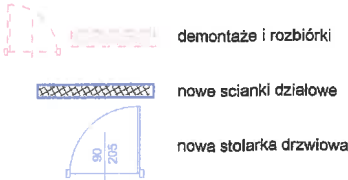

wentylacja mechaniczna nawiewno - wyciągowa dla pomieszczeń objętych
przebudową i zmianą sposobu użytkowania wg odrębnego opracowania

Inwestor:
GMINA STRUMIEŃ , 43-246 STRUMIEŃ, UL. RYNEK 4

Nazwa projektu: Przebudowa pomieszczeń gospodarczych i zmiana sposobu użytkowania na punkt wydawania posiłków w budynku Szkoły Podstawowej w Zabłociu przy Zespole Szkolno - Przedszkolnym, ul. Bielska 36, działka nr 6/58

Tytuł: RZUT PARTERU - projektowany zakres opracowania

Data: 05.10.2020

Projektował: inż. Marek Filipczak
Opracował: inż. Marek Węglarz
Sprawdził:

Skala: 1:50
J. miary: cm
Nr rys: 02

Przebudowa pomieszczeń gospodarczych i zmiana sposobu użytkowania na punkt wydawania posiłków w budynku Szkoły Podstawowej w Zabłociu przy Zespole Szkolno - Przedszkolnym, ul. Bielska 36, działka nr 6/58

ZAKRES OPRACOWANIA

A

STAN PROJEKTOWANY

ZESTAWIENIE POMIESZCZEŃ PARTERU:

oznaczenie pom.	nazwa pomieszczenia	wysokość pom.
1/1	JADALNIA DLA DZIECI - POM. SPOŻYWANIA POSIŁKÓW	
powierzchnia	wykończenie pomieszczenia	wysokość pom.
17.44 m ²	posadzka: płytki gres, sufit malowany, ściany malowane	2.90
oznaczenie pom.	nazwa pomieszczenia	wysokość pom.
2/1	ROZDZIELNIA CATERINGOWA - WYD. GOTOW. POSIŁKÓW	
powierzchnia	wykończenie pomieszczenia	wysokość pom.
5.53 m ²	posadzka: płytki gres, sufit malowany, ściany do 2.0 m płytki, ceram. powierzchnia ścian nad płytkami malowane	2.90
oznaczenie pom.	nazwa pomieszczenia	wysokość pom.
3/1	ZMYWALNIA NACZYŃ STOŁOWYCH	
powierzchnia	wykończenie pomieszczenia	wysokość pom.
5.53 m ²	posadzka: płytki gres, sufit malowany, ściany do 2.0 m płytki, ceram. powierzchnia ścian nad płytkami malowane	2.90
oznaczenie pom.	nazwa pomieszczenia	wysokość pom.
4/1	KOMUNIKACJA	
powierzchnia	wykończenie pomieszczenia	wysokość pom.
12.24 m ²	posadzka: płytki gres, sufit malowany, ściany do 1.60 m lamperia olejna powierzchnia ścian nad płytkami malowane	2.90
oznaczenie pom.	nazwa pomieszczenia	wysokość pom.
5/1	POM. PRZYJĘCIA CATERINGU - TERMOSY	
powierzchnia	wykończenie pomieszczenia	wysokość pom.
3.44 m ²	posadzka: płytki gres, sufit malowany, ściany do 2.0 m płytki, ceram. powierzchnia ścian nad płytkami malowane	2.90
oznaczenie pom.	nazwa pomieszczenia	wysokość pom.
6/1	POMIESZCZENIE SOCJALNO-GOSPODARCZE	
powierzchnia	wykończenie pomieszczenia	wysokość pom.
4.10 m ²	posadzka: płytki gres, sufit malowany, ściany malowane	2.90
oznaczenie pom.	nazwa pomieszczenia	wysokość pom.
7/1	KOMUNIKACJA	
powierzchnia	wykończenie pomieszczenia	wysokość pom.
4.14 m ²	posadzka: płytki gres, sufit malowany, ściany do 1.60 m lamperia olejna powierzchnia ścian nad płytkami malowane	2.90

SALA LEKCYJNA NR 5

POZA ZAKRESEM OPRACOWANIA

UWAGA:
wentylacja mechaniczna nawiewno - wywiewna dla pomieszczeń objętych przebudową i zmianą sposobu użytkowania wg odrębnego opracowania

Inwestor:

GMINA STRUMIEŃ , 43-246 STRUMIEŃ, UL. RYNEK 4

Nazwa projektu: Przebudowa pomieszczeń gospodarczych i zmiana sposobu użytkowania na punkt wydawania posiłków w budynku Szkoły Podstawowej w Zabłociu przy Zespole Szkolno - Przedszkolnym, ul. Bielska 36, działka nr 6/58

Faza:PROJEKT

Tytuł: RZUT PARTERU - stan projektowany po zmianach


Data: 05.10.2020

Projektował: inż. Marek Filipczak
Opracował: inż. Marek Węglarz
Sprawdził:

Skala: 1:50
J. miary: cm
Nr rys: 03

pustak szkalny p-poz. EI30

Przebudowa pomieszczeń gospodarczych i zmiana sposobu użytkowania na punkt wydawania posiłków w budynku Szkoły Podstawowej w Zabłociu przy Zespole Szkolno - Przedszkolnym, ul. Bielska 36, działka nr 6/58

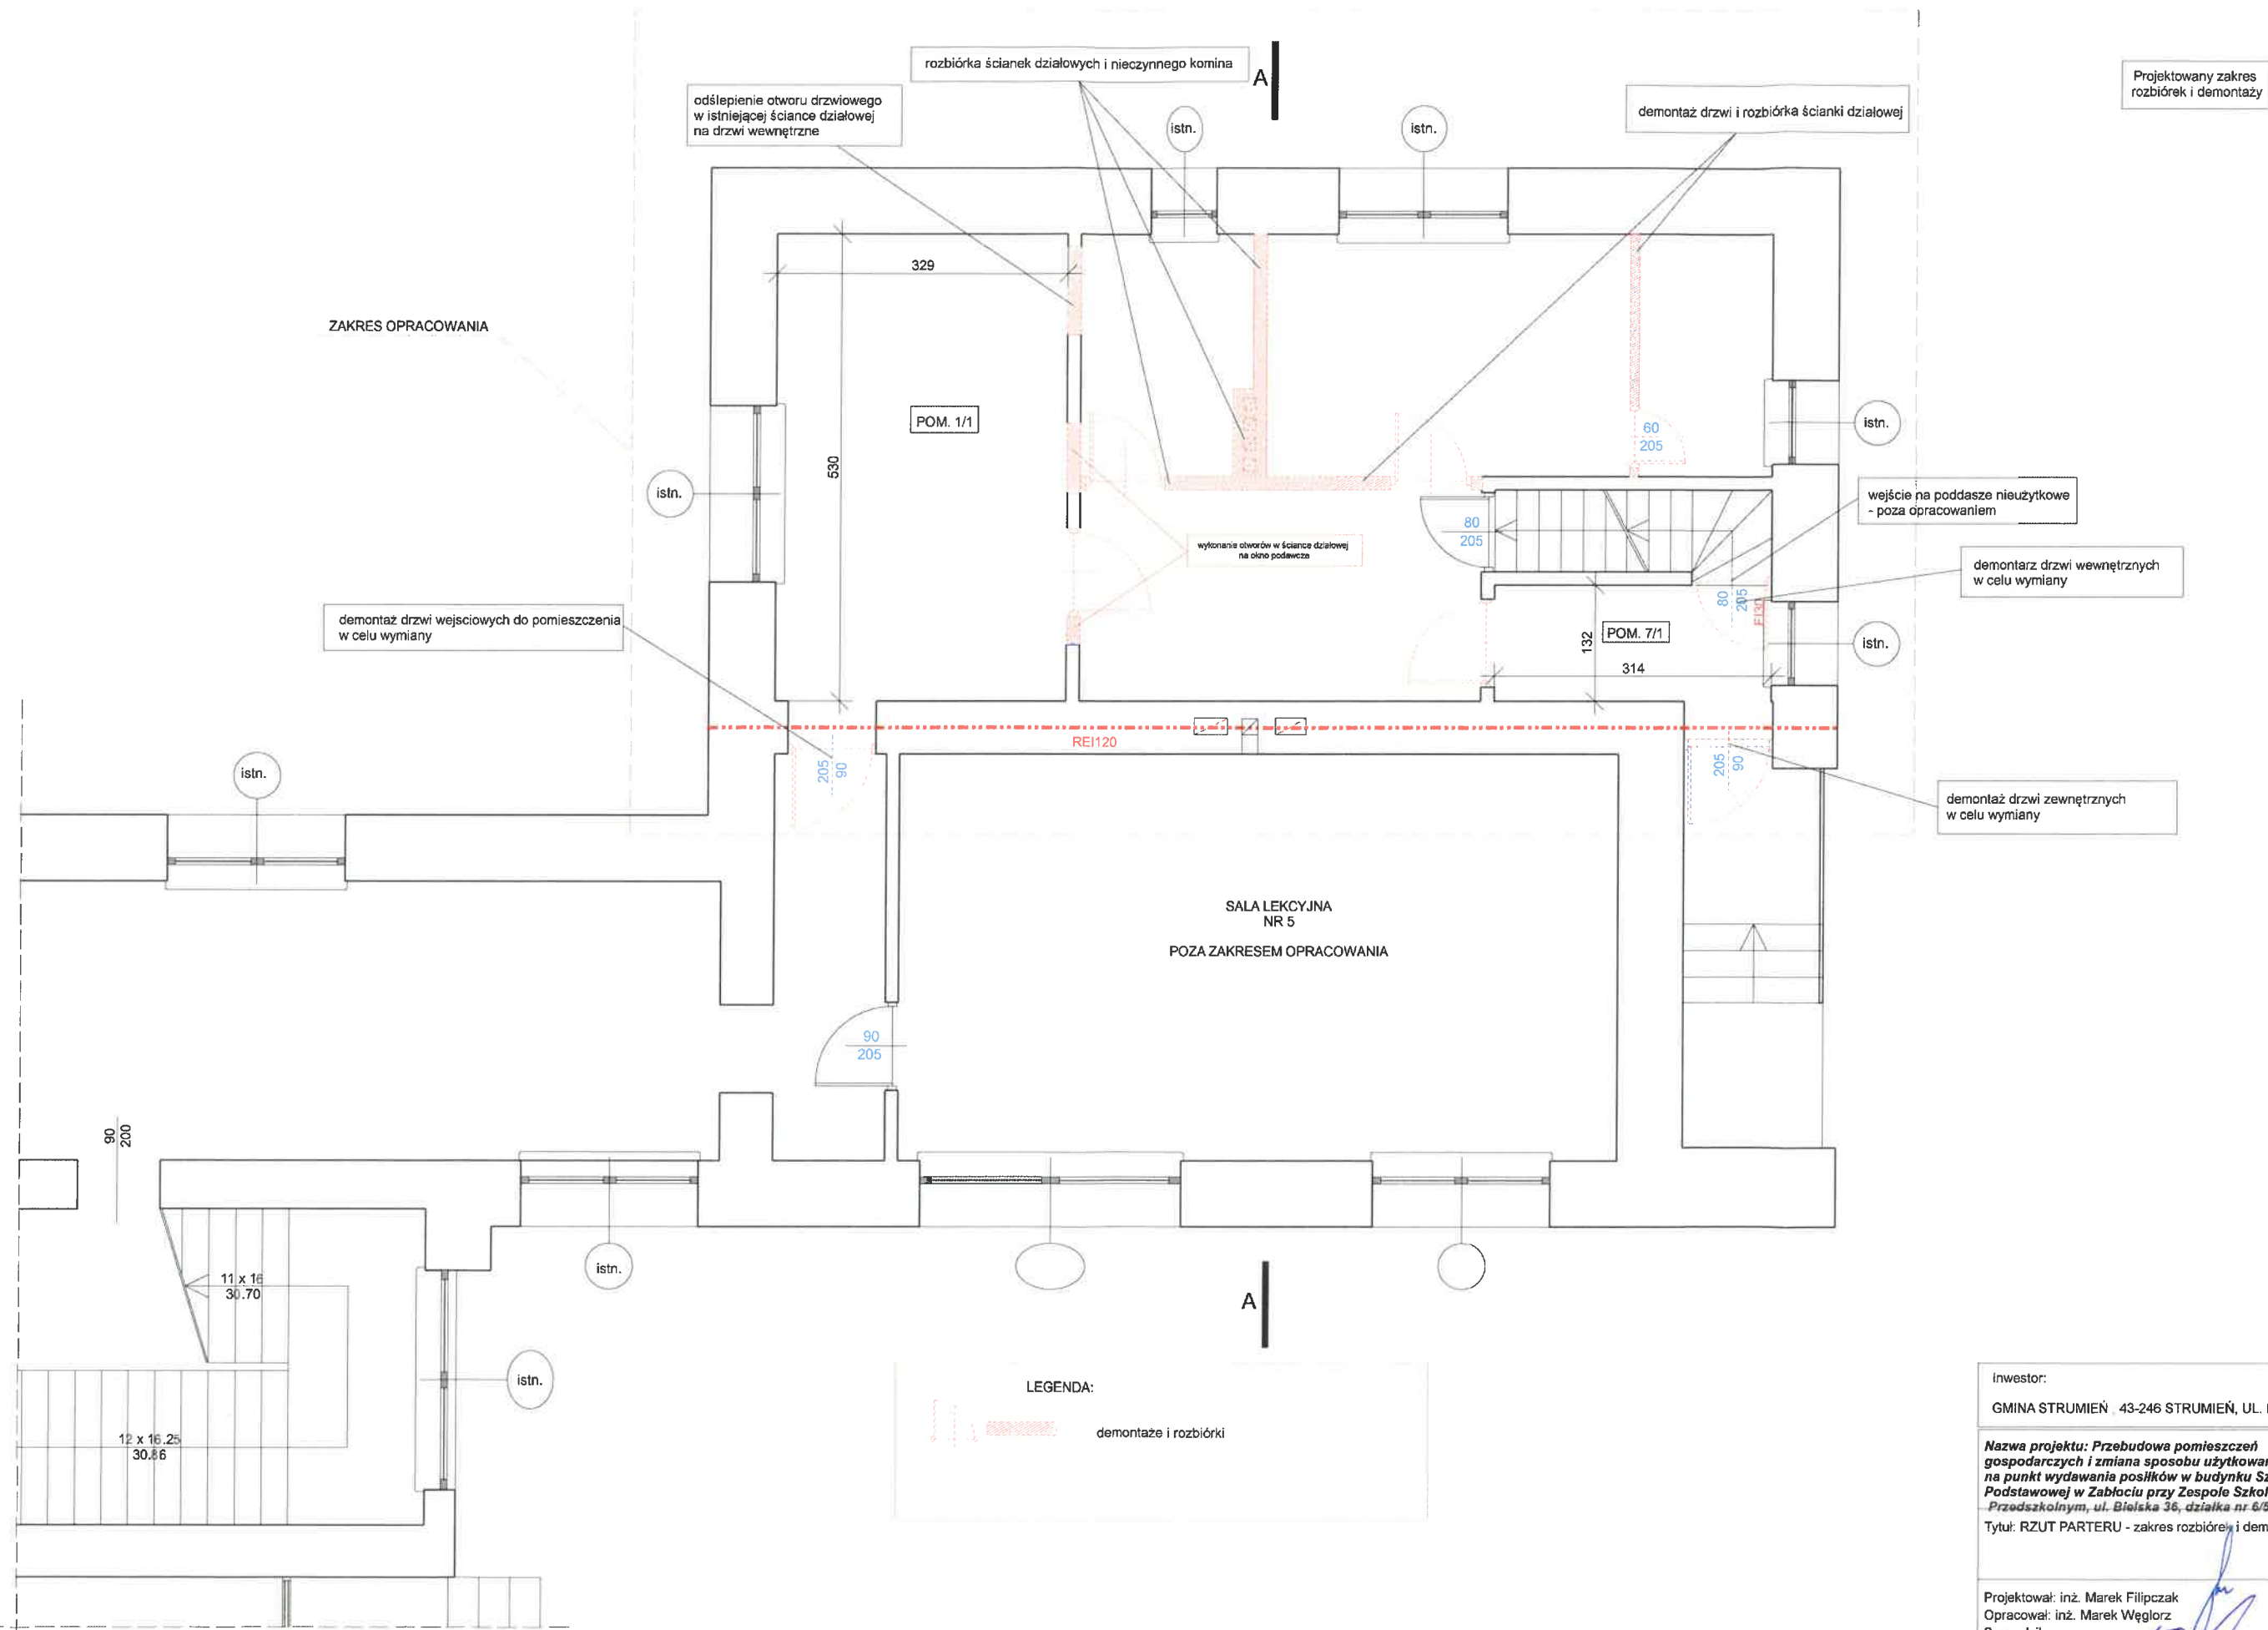

inwestor:
GMINA STRUMIEŃ 43-246 STRUMIEŃ, UL. RYNEK 4

Nazwa projektu: <i>Przebudowa pomieszczeń gospodarczych i zmiana sposobu użytkowania na punkt wydawania posiłków w budynku Szkoły Podstawowej w Zabociu przy Zespole Szkółno Przedszkolnym, ul. Bielska 36, działka nr 6/58</i>	Forma: <i>zadanie inwestycyjne</i>
---	--

Faza:PROJEKT


Tytuł: RZUT PARTERU - zakres rozbiórki i demontaży

Data: 2020-10-05


Projektował: inż. Marek Filipczak
Opracował: inż. Marek Węglorz
Sprawdził:

Skala: 1:50
J. miary: cm
I rys: 04

Projektowany ścianki działowe,
stolarka drzwiowa i okna podawcze

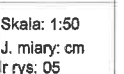

Przebudowa pomieszczeń gospodarczych
i zmiana sposobu użytkowania
na punkt wydawania posiłków
w budynku Szkoły Podstawowej w Zabłociu
przy Zespole Szkolno - Przedszkolnym,
ul. Bielska 36, działka nr 6/58

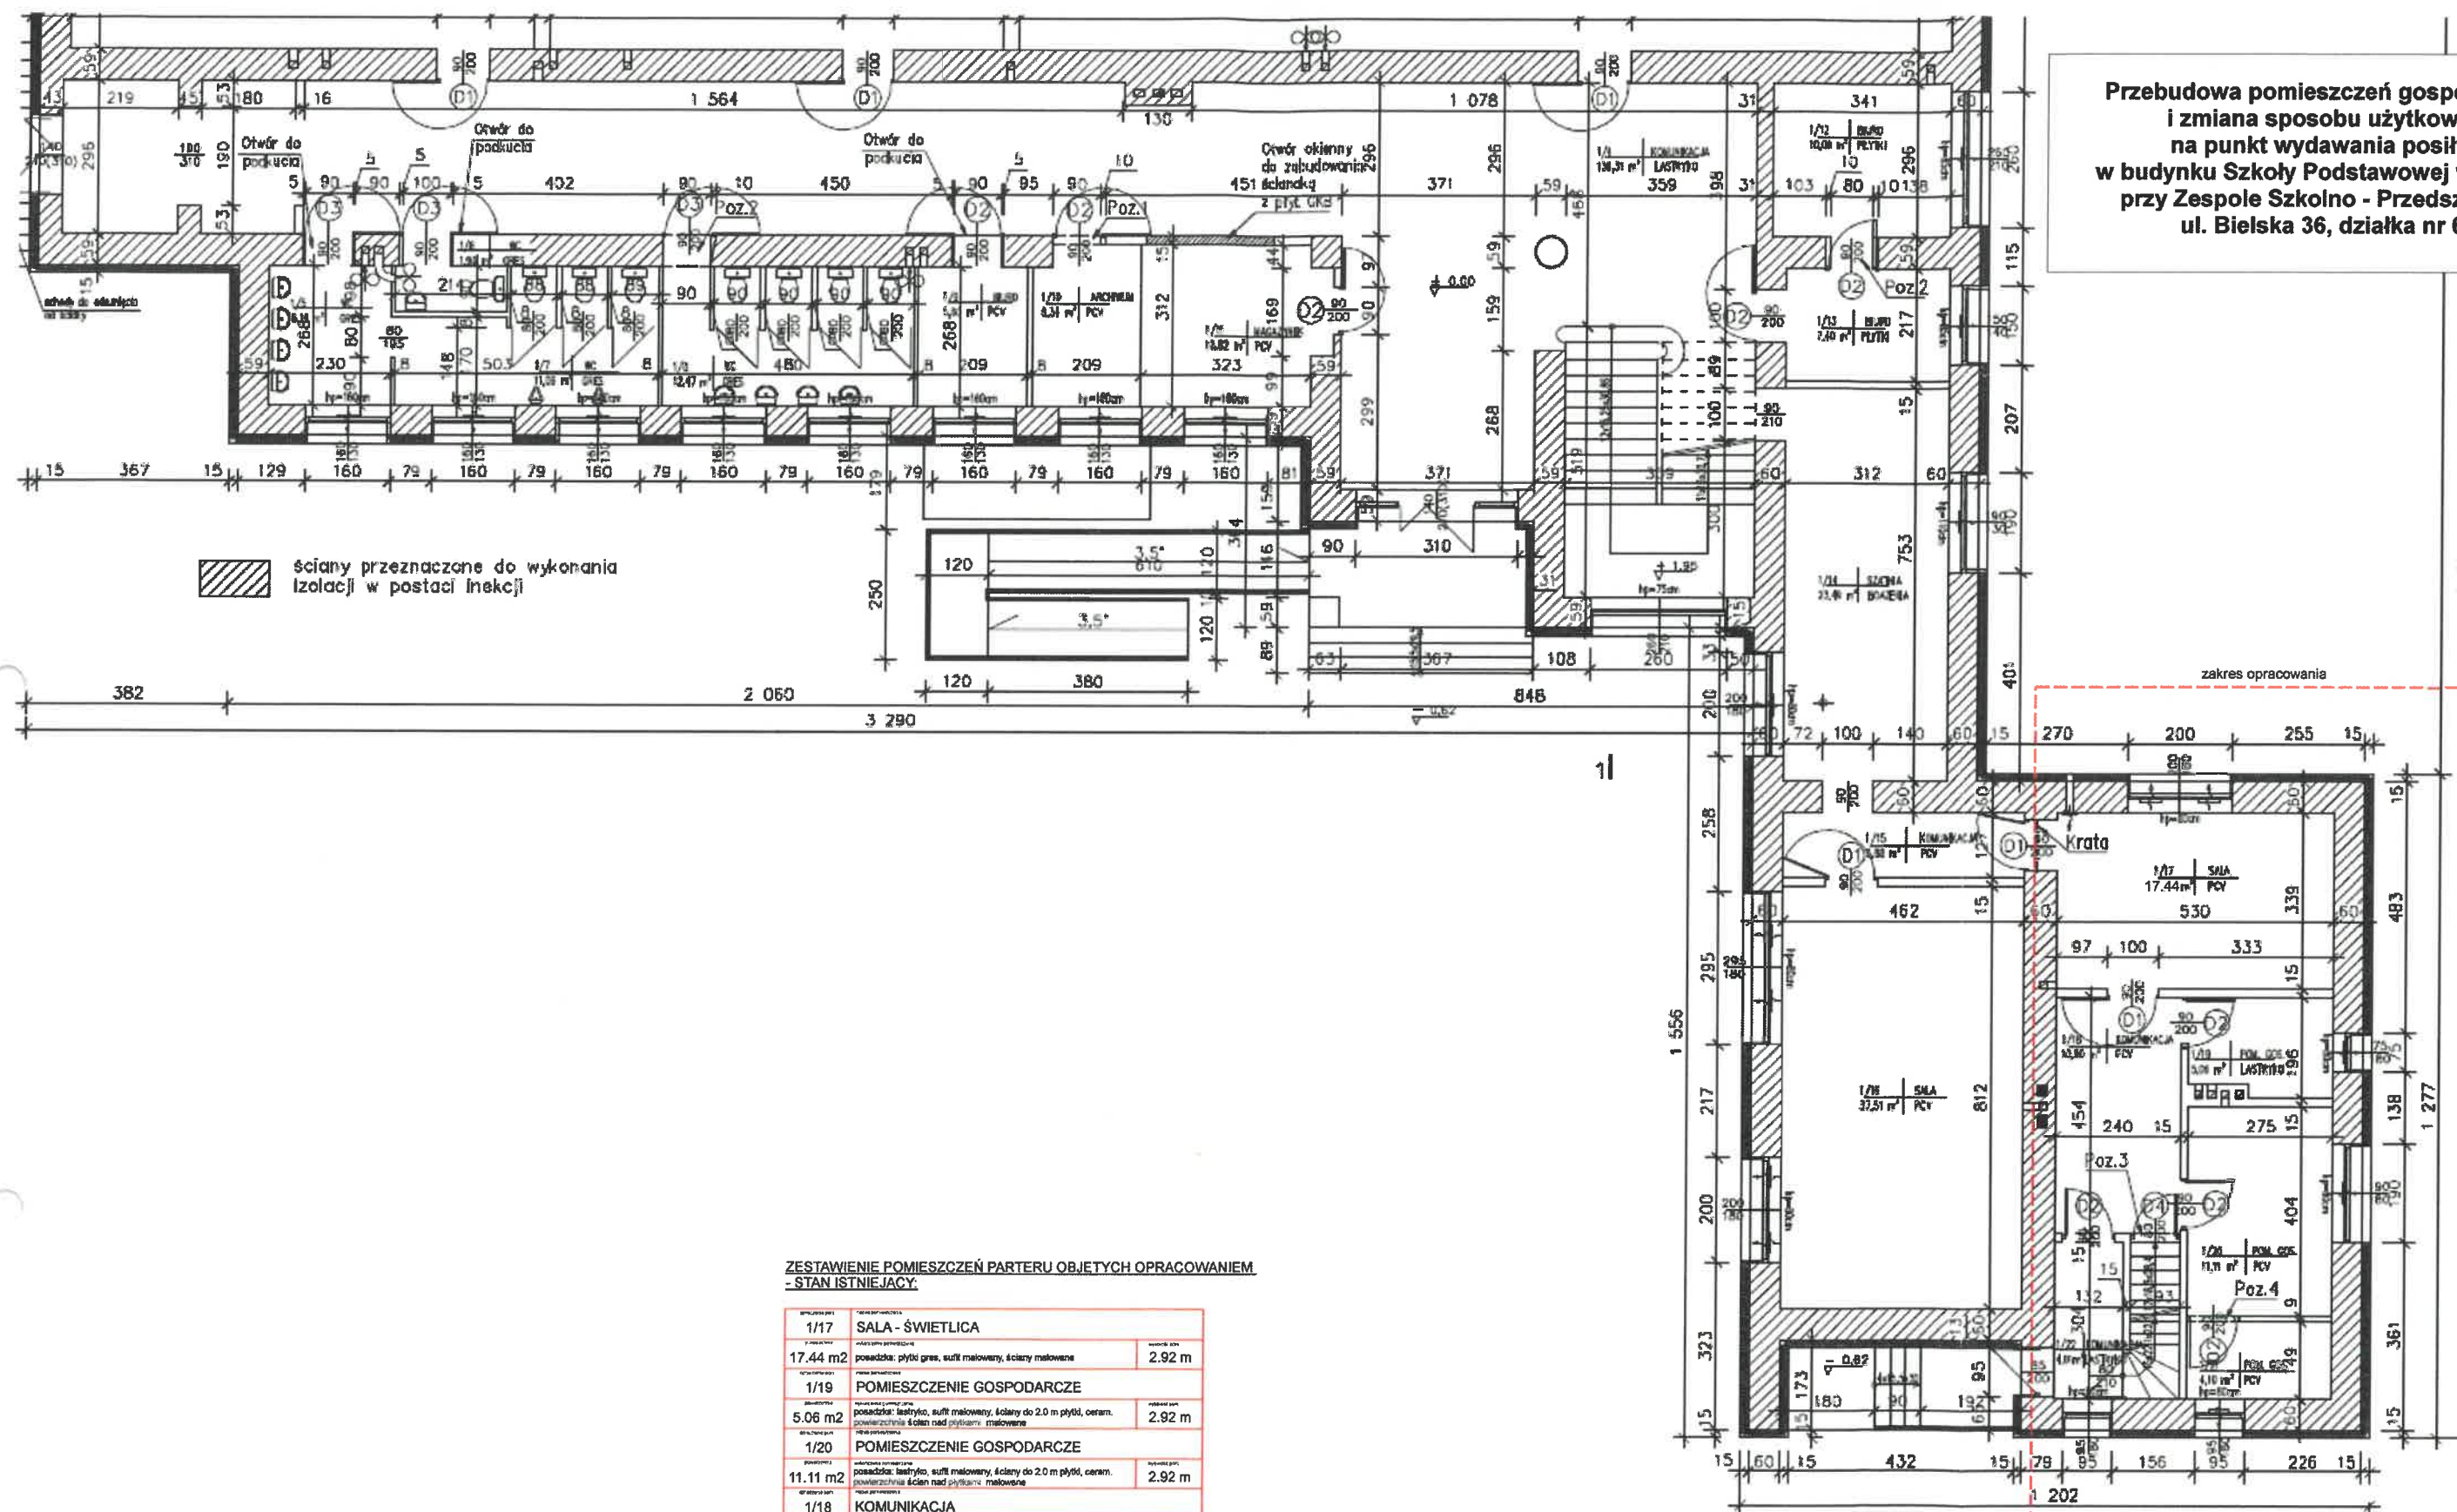

ZESTAWIENIE POMIESZCZEŃ PARTERU OBJĘTYCH OPRACOWANIEM
- STAN ISTNIEJĄCY

1/17	SALA - ŚWIETLICA	
17.44 m ²	posadzka: płytki gres, sufit malowany, ściany malowane	2.92 m
1/19	POMIESZCZENIE GOSPODARCZE	
5.06 m ²	posadzka: łazienko, sufit malowany, ściany do 2.0 m płytki, ceram. powierzchnie ścian nad płytkami malowane	2.92 m
1/20	POMIESZCZENIE GOSPODARCZE	
11.11 m ²	posadzka: łazienko, sufit malowany, ściany do 2.0 m płytki, ceram. powierzchnie ścian nad płytkami malowane	2.92 m
1/18	KOMUNIKACJA	
10.90 m ²	posadzka: łazienko, sufit malowany, ściany do 1.80 m lamperia olejna powierzchnie ścian nad płytkami malowane	2.92 m
1/21	POMIESZCZENIE GOSPODARCZE	
3.44 m ²	posadzka: łazienko, sufit malowany, ściany do 2.0 m płytki, ceram. powierzchnie ścian nad płytkami malowane	2.92 m
1/22	KOMUNIKACJA	
4.14 m ²	posadzka: łazienko, sufit malowany, ściany do 1.80 m lamperia olejna powierzchnie ścian nad płytkami malowane	2.92 m

Inwestor:

GMINA STRUMIEŃ, 43-246 STRUMIEŃ, UL. RYNEK 4

Nazwa projektu: Przebudowa pomieszczeń
gospodarczych i zmiana sposobu użytkowania
na punkt wydawania posiłków w budynku Szkoły
Podstawowej w Zabłociu przy Zespole Szkolno
Przedszkolnym, ul. Bielska 36, działka nr 6/58

Faza: INWENT

Tytuł: RZUT PARTERU - inwentaryzacja


Data: 2020-10-05

Projektował: inż. Marek Filipczak
Opracował: inż. Marek Węglarz
Sprawdził:

Skala: 1:50
J. miary: cm
Nr rys: 6

**Przebudowa pomieszczeń gospodarczych i zmiana sposobu użytkowania
na punkt wydawania posiłków w budynku Szkoły Podstawowej w Zabłociu
przy Zespole Szkolno - Przedszkolnym, ul. Bielska 36, działka nr 6/58**

RZUT DACHU

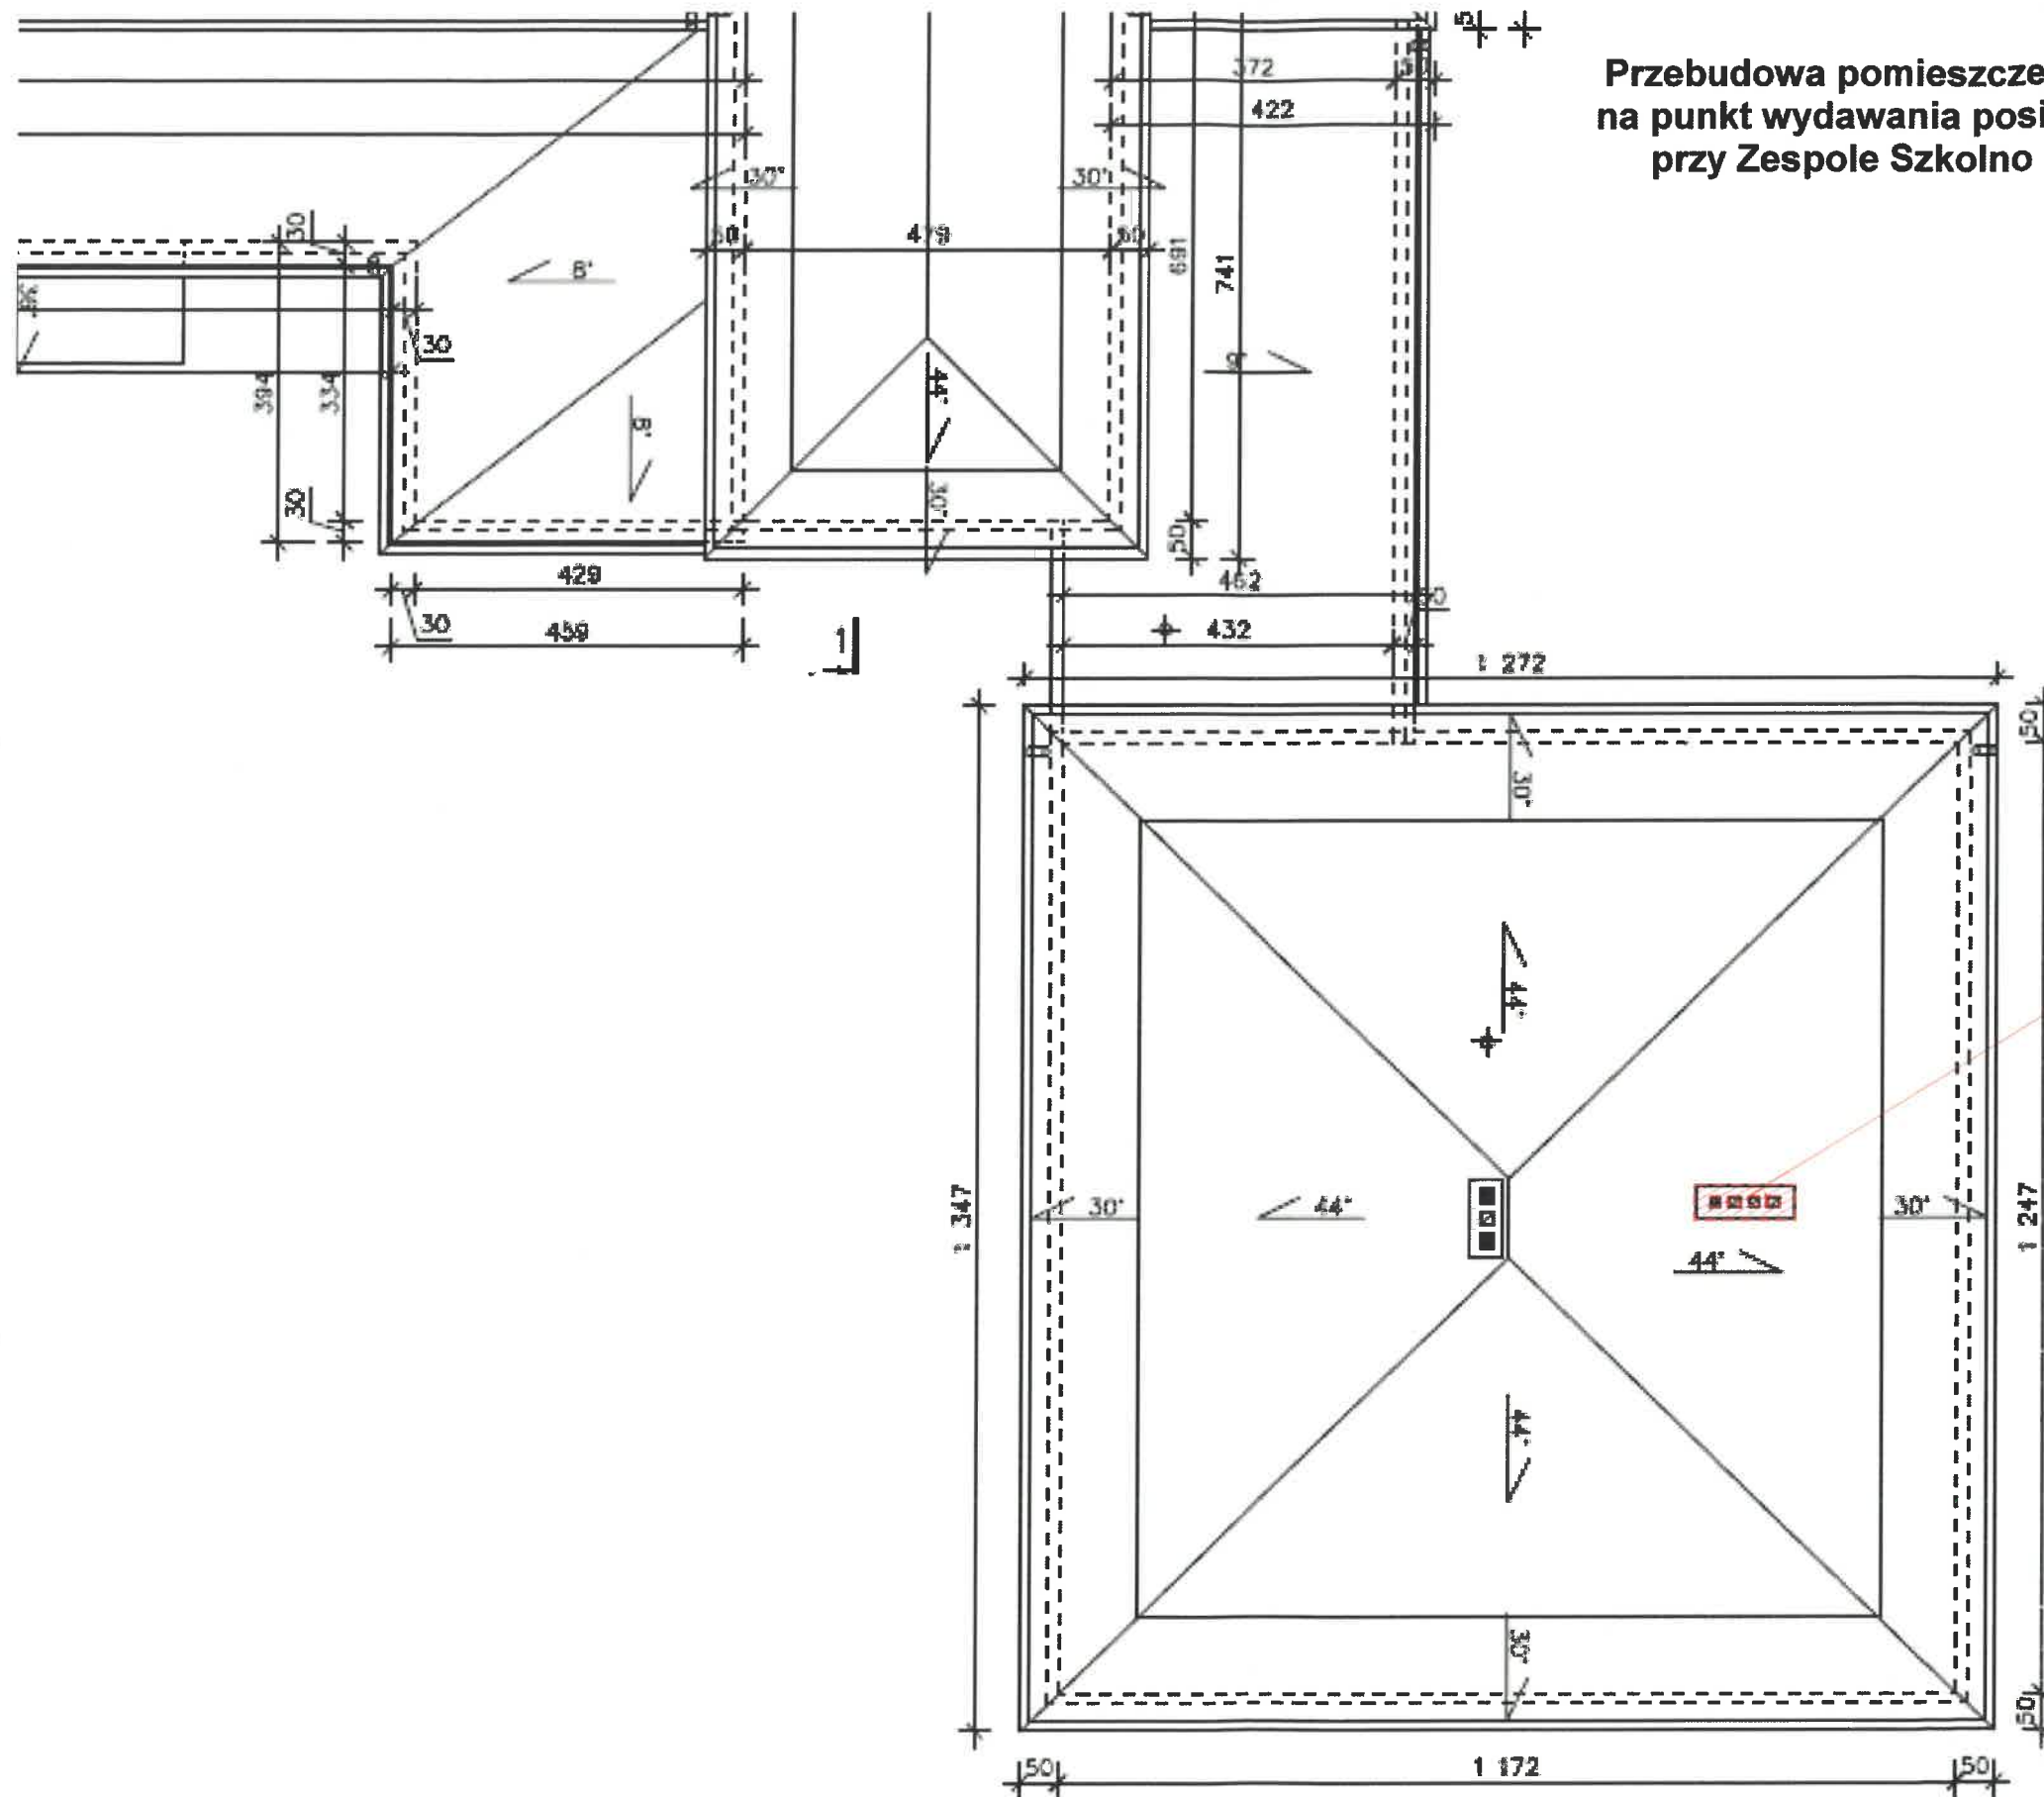

ROZBIÓRKA KOMINA
i odtworzenie pokrycia dachowego w nawiązaniu do stanu istniejącego

Inwestor:	
GMINA STRUMIEŃ , 43-246 STRUMIEŃ, UL. RYNEK 4	
Nazwa projektu: Przebudowa pomieszczeń gospodarczych i zmiana sposobu użytkowania na punkt wydawania posiłków w budynku Szkoły Podstawowej w Zabłociu przy Zespole Szkolno Przedszkolnym, ul. Bielska 36, działka nr 6/58	Faza: projekt
Tytuł: RZUT DACHU - zakres opracowania	
Data: 2020-10-06	
Projektował: inż. Marek Filipczak Opracował: inż. Marek Węglorz Sprawdził:	Skala: 1:100 J. miary: cm Nr rys: 8

PRZEKRÓJ A-A



- płytki gres na kleju
- wylewka cementowa gr. 6 cm zbrojona siatką stalową
- izolacja cieplna - styropian twardy lub XPS gr. 5 cm
- izolacja - warstwa folii PE
- istn. strop nad piwnicą
- istn. tynk cementowo-wapienny

- istn. podłoga drewniana na ruszcie drewnianym
- istn. strop drewniany wraz z warstwą izolacji cieplnej
- sufit podwieszany - dwie warstwy płyty g-k ognioodpornej gr. 12.5 mm na ruszcie metalowym

GMINA STRUMIEŃ , 43-246 STRUMIEŃ, UL. RYNEK 4

Faza:projekt

Data: 05.10.2020

Skala: 1:50
J. miary: cm
Nr rys: 9

Przebudowa pomieszczeń gospodarczych i zmiana sposobu użytkowania na punkt wydawania posiłków w budynku Szkoły Podstawowej w Zabłociu przy Zespole Szkolno - Przedszkolnym, ul. Bielska 36, działka nr 6/58

ZESTAWIENIE DRZWI WEWNĘTRZNE:

Drzwi D1		Drzwi D2		Drzwi D3		Drzwi D4		Drzwi D5		Drzwi D6	
											
		EI30		EI30							
90		90		80		90		90		80	
200		200		200		200		200		200	
101		101		91		101		101		91	
212		212		212		212		212		212	
L	P	L	P	L	P	L	P	L	P	L	P
1	0	1	0	0	1	1	2	3	0	1	2
1		1		1		3		3		3	
Drzwi zewnętrzne aluminiowe, pełne, kolor brązowy, profil ciepły, wyposażone w dwa zamki patentowe i system antywłamaniowy. Współczynnik przenikania ciepła okna U(max) [W/(m2·K)] ≤ 1,3		Drzwi wewnętrzne p-poż. EI30, aluminiowe, pełne kolor brązowy		Drzwi wewnętrzne p-poż. EI30, aluminiowe, pełne kolor brązowy		Drzwi wewnętrzne pełne, aluminiowe kolor brązowy		Drzwi wewnętrzne pełne, aluminiowe z dolną kratką nawiewną kolor brązowy		Drzwi wewnętrzne pełne, aluminiowe kolor brązowy	

ZESTAWIENIE OKIEN:

Okno podawcze	
OW	
	
80	
80	
85	
85	
L	P
2	
Okno wewnętrzne aluminiowe całe szklone, podnoszone, kolor brązowy zamykane na zamek patentowy wraz z parapetem szer. 60 cm ze stali nierdzewnej	

UWAGA:
Wymiar stolarki przed zamówieniem należy sprawdzić i uzgodnić z Inspektorem Nadzoru
Kolor stolarki uzgodnić z Zamawiającym
Przed zamówieniem stolarki również należy dokonać pomiarów kontrolnych na budowie


Inwestor: GMINA STRUMIEŃ , 43-246 STRUMIEŃ, UL. RYNEK 4	
Nazwa projektu: Przebudowa pomieszczeń gospodarczych i zmiana sposobu użytkowania na punkt wydawania posiłków w budynku Szkoły Podstawowej w Zabłociu przy Zespole Szkolno Przedszkolnym, ul. Bielska 36, działka nr 6/58	Faza:PROJEKT
Tytuł: ZESTAWIENIE STOLARKI DRZWIOWEJ I OKNA PODAWCZE	
Data: 05.10.2020	
Projektował: inż. Marek Filipczak Opracował: inż. Marek Węglarz Sprawdził:	Skala: 1:50 J. miary: cm Nr rys: 10

**Przebudowa pomieszczeń gospodarczych i zmiana sposobu użytkowania
na punkt wydawania posiłków w budynku Szkoły Podstawowej w Zabłociu
przy Zespole Szkolno - Przedszkolnym, ul. Bielska 36, działka nr 6/58**

Elewacja północno –
wschodnia skala 1:100



Elewacja północno –
zachodnia skala 1:100

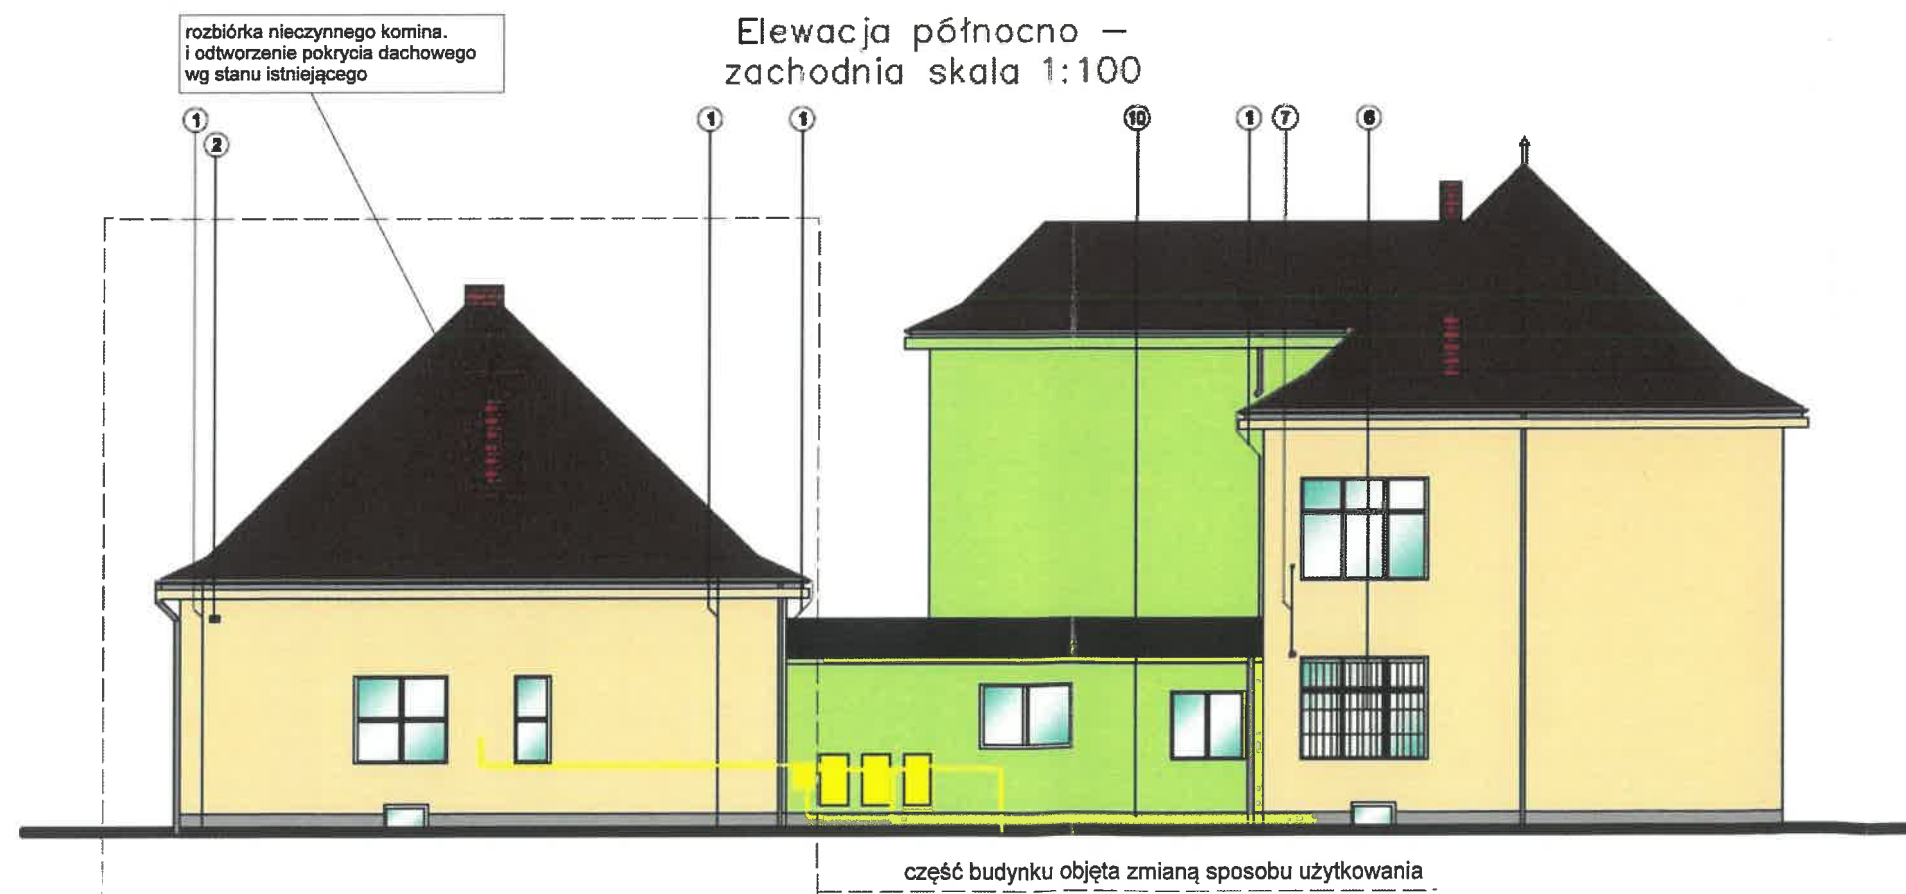

Inwestor:

GMINA STRUMIEŃ , 43-246 STRUMIEŃ, UL. RYNEK 4

**Nazwa projektu: Przebudowa pomieszczeń
gospodarczych i zmiana sposobu użytkowania na
punkt wydawania posiłków w budynku Szkoły
Podstawowej w Zabłociu przy Zespole Szkolno
Przedszkolnym, ul. Bielska 36, działka nr 6/58**

Faza: PROJEKT

Tytuł: ELEWACJE BUDYNKU - CZ. 1

Data: 2020-10-06

Projektował: inż. Marek Filipczak

Opracował: inż. Marek Węglorz

Sprawdził:

Skala: 1:100

J. miary: cm


Nr rys: 11

Przebudowa pomieszczeń gospodarczych i zmiana sposobu użytkowania
na punkt wydawania posiłków w budynku Szkoły Podstawowej w Zabłociu
przy Zespole Szkolno - Przedszkolnym, ul. Bielska 36, działka nr 6/58

Elewacja południowo –
zachodnia skala 1:100



Elewacja południowo –
wschodnia skala 1:100

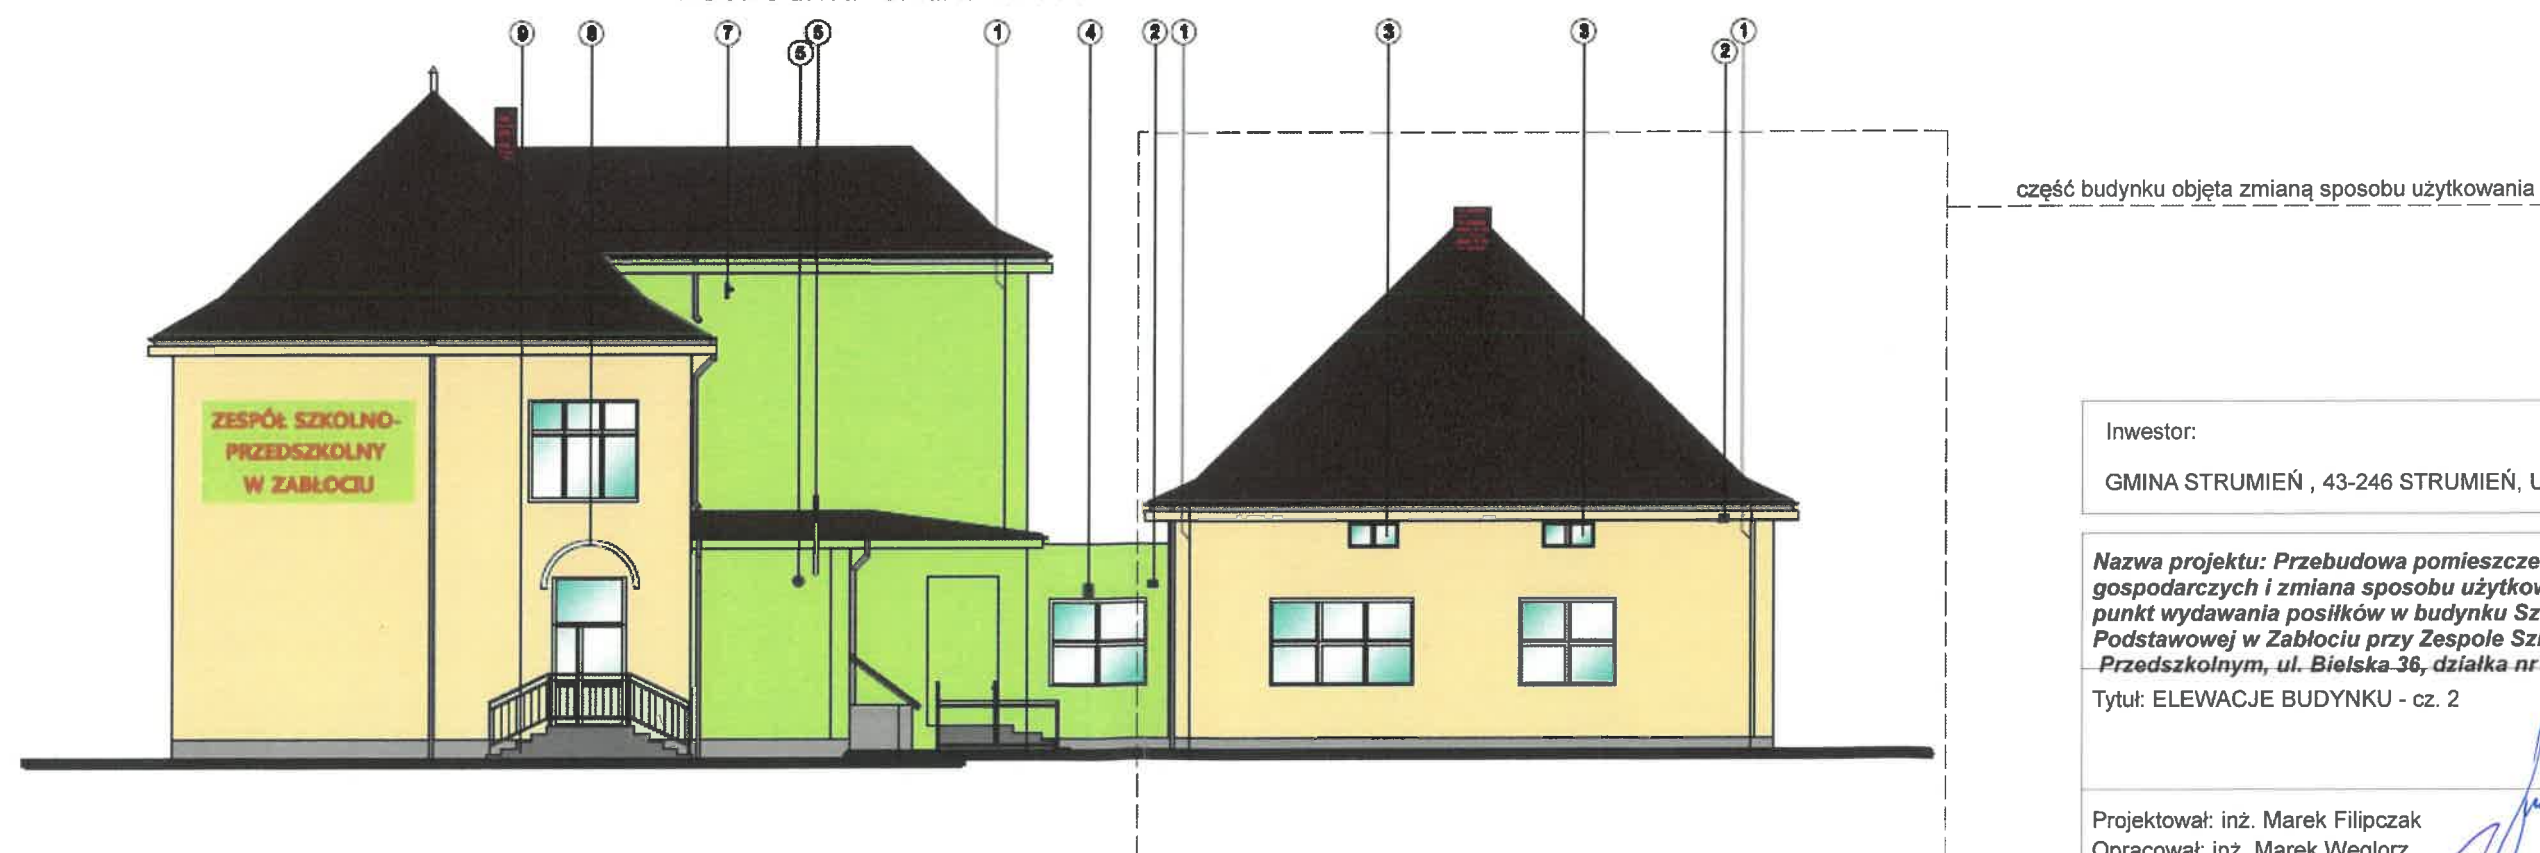

Inwestor:

GMINA STRUMIEŃ , 43-246 STRUMIEŃ, UL. RYNEK 4

Nazwa projektu: Przebudowa pomieszczeń
gospodarczych i zmiana sposobu użytkowania na
punkt wydawania posiłków w budynku Szkoły
Podstawowej w Zabłociu przy Zespole Szkolno
Przedszkolnym, ul. Bielska 36, działka nr 6/58

Faza:PROJEKT

Tytuł: ELEWACJE BUDYNKU - cz. 2

Data: 2020-10-06


Projektował: inż. Marek Filipczak
Opracował: inż. Marek Węglorz
Sprawdził:

Skala: 1:100
J. miary: cm
Nr rys: 12

Przebudowa pomieszczeń gospodarczych i zmiana sposobu użytkowania
na punkt wydawania posiłków w budynku Szkoły Podstawowej w Zabłociu
przy Zespole Szkolno - Przedszkolnym, ul. Bielska 36, działka nr 6/58

PROJEKT TECHNOLOGII

RZUT PARTERU

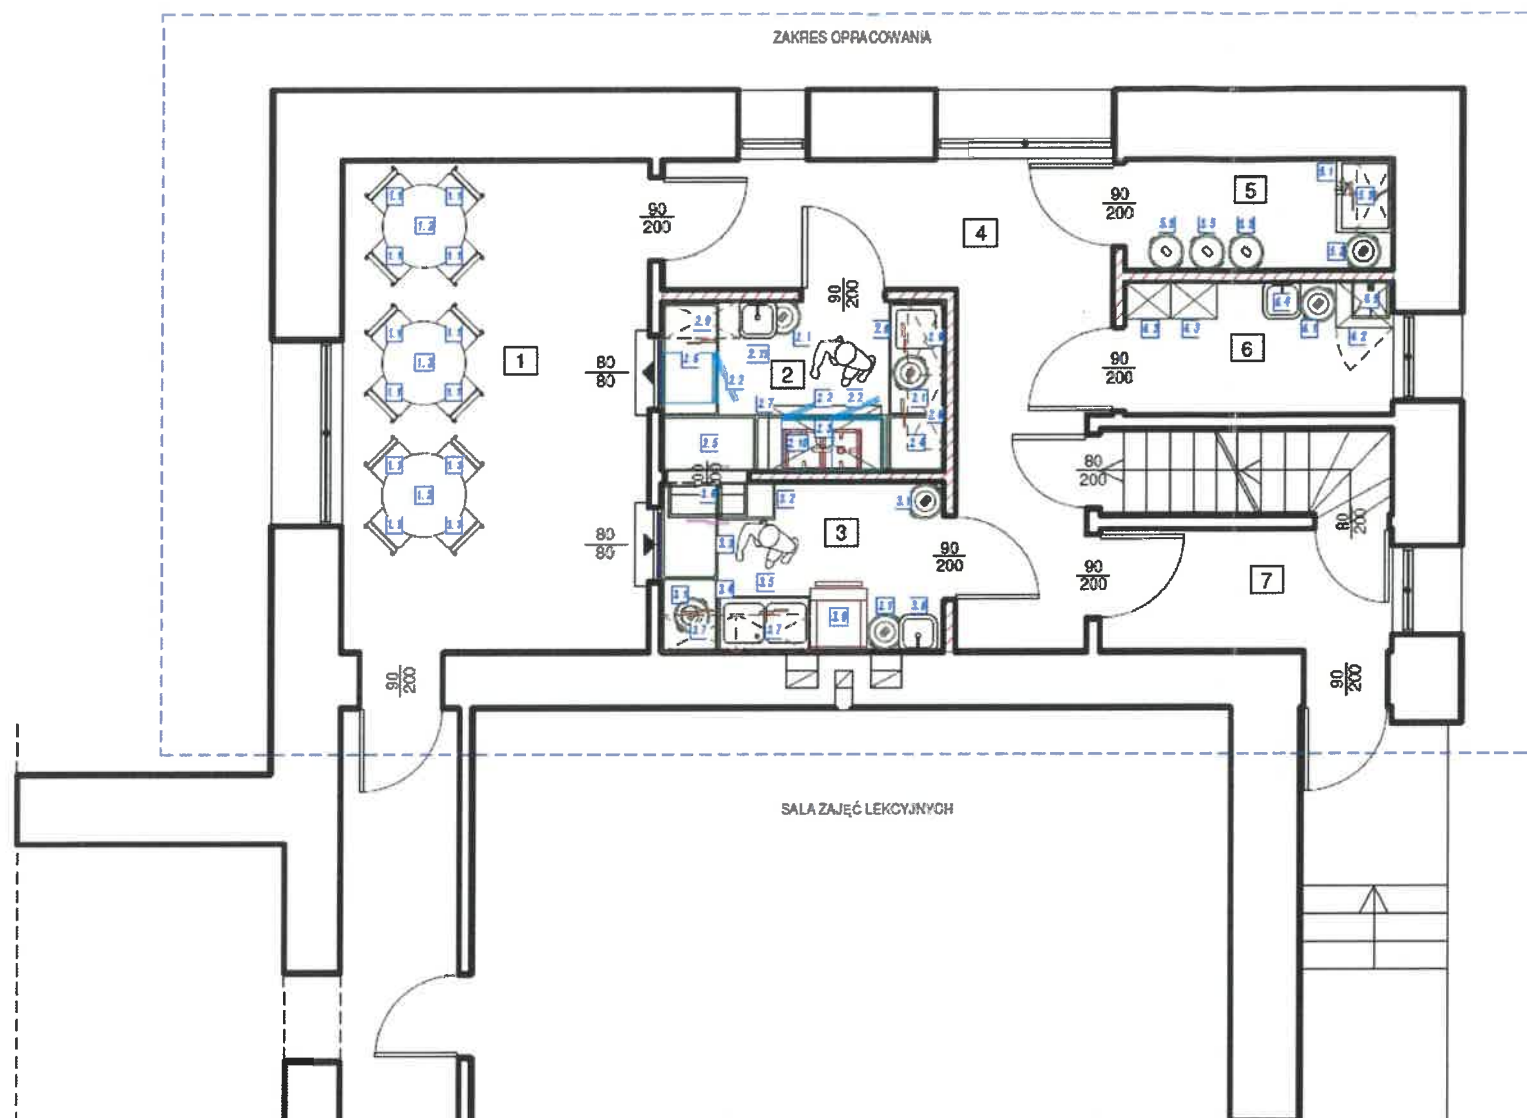

Zestawienie wyposażenia pomieszczeń										
Oznaczenie	Nazwa urządzenia	Model	Ilość	Długość [cm]	Szerokość [cm]	Wysokość [cm]	Moc [kW]	Napięcie [V]	Przyłącza	Odpływ
1 Jadalnia dla dzieci										
1.1	M. Krzesło Breuera	TYP	12				0			
1.2	Średnica 0915 mm		3				0			
2 Rozdzielnia posiłków cateringowych										
2.1	Kosz na odpady	TU63	2	38	38	61	0	0		0
2.2	Lodówka podblatowa	Gorl	3	58	54	80	0.75	230		0
2.3	Okap kuchenny	wg. proj. wentylacji	1	70	120	50	0	0		0
2.4	Stół roboczy 60x60	SP	1	60	60	85	0	0		
2.5	Stół roboczy 100x60	SC	1	60	100	85	0	0		
2.6	Stół roboczy 120x60	SC	1	60	120	85	0	0		
2.7	Stół roboczy 140x60	SC	1	60	140	85	0	0		
2.8	Stół ze zlewem 1 komorowym 120x60	ZD	1	60	120	85	0	0	Z+C	DN50
2.9	Szafka wisząca	AM506	3	40	80	60	0	0		0
2.10	Trzon kuchenny 2-palnikowy - elektryczny	Stalgast	1	70	40	25	5.2	400		
2.11	Umywalka	ZH	1	40	40	25	0	0	Z+C	DN50
3 Zmywalnia naczyń stołowych										
3.1	Kosz na odpady	TU63	3	38	38	61	0	0		0
3.2	Stół roboczy 40x60	SP	1	60	40	85	0	0		
3.3	Stół roboczy 100x60	SC	1	60	100	85	0	0		
3.4	Stół sortowniczy z oknem 80x60	SC	1	80	60	85	0	0		
3.5	Stół ze zlewem 2 komorowym 100x60	ZD	1	60	100	85	0	0	Z+C	DN50
3.6	Szafka przełotowa	IMS	1	50	85	180	0	0		0
3.7	Szafka wisząca	AM506	2	40	80	60	0	0		0
3.8	Umywalka	ZH	1	40	40	25	0	0	Z+C	DN50
3.9	Zmywarka do naczyń i szkła	TT - 50 TB ABT	1	60	60	125	6.1	400	Z+uzdstr.	DN50
5 Pom. przyjęcia cateringu - termosów										
5.1	Bateria prysznicowa	AZ112	1	0	0	0	0	0	Z+C	0
5.2	Kosz na odpady	TU63	1	38	38	61	0	0		0
5.3	Stół z basenem 80x60	STALGAST, 981336080	1	60	80	85	0	0	Z+C	DN 60
5.4	Szafka wisząca	AM506	1	40	80	60	0	0		0
5.5	Termos transportowy	TU63	2	38	38	61	0	0		0
6 Pom. szcjalno-gospodarcze										
6.1	Kosz na odpady	TU63	1	38	38	61	0	0		0
6.2	Szafa na sprzęt porządkowy 40x50	TYP	1	50	60	150	0	0		0
6.3	Szafa na ubrania 40x50	SUM410	2	40	50	180	0	0		0
6.4	Umywalka	ZH	1	40	40	25	0	0	Z+C	DN50
6.5	Zlew porządkowy	TYP	1	40	40	25	0	0		DN50
56							14.05			

Uzgodniono pod względem wymagań higienicznych
i zdrowotnych bez zastrzeżeń / z zastrzeżeniami

Data: 23.10.2020
Lp. 11/10/12 (podpis / pieczęć imienna)
inż. Łukasz Koch
rzeczoznawca do spraw sanitarno-higienicznych
nr uprawnień: 1-BO/2014
w zakresie bi. downictwa ogólnego bez obiektów
ochrony zdrowia
zam. 43-410 Kończęcie Małe ul. J. Korczaka 46a
tel. 512317119

Inwestor:

GMINA STRUMIEŃ, 43-246 STRUMIEŃ, UL. RYNEK 4

Nazwa projektu: Przebudowa pomieszczeń
gospodarczych i zmiana sposobu użytkowania na
punkt wydawania posiłków w budynku Szkoły
Podstawowej w Zabłociu przy Zespole Szkolno
Przedszkolnym, ul. Bielska 36, działka nr 6/58

Faza:PROJEKT

Tytuł: TECHNOLOGIA ZAPLECZA ROZDZIELNI POSIŁKÓW
CATERINGOWYCH

Data: 2020-10-06

Projektował: inż. Marek Filipczak
Opracował: inż. Marek Węglarz
Sprawdził:

Skala: 1:100
J. miary: cm
Nr rys: 13