

STAROSTWO POWIATOWE
w CIESZYNIE
ul. Bobrecka 29
43-400 CIESZYN

FIRMA PROJEKTOWO - KOSZTORYSOWA
inż. bud. Marek Węglorz
43-400 Cieszyn, ul. Jastrzębia 33, tel. 601 98 11 83

Załącznik do *dec 1254*
Nr *LIB. 6740.945.2167B*
z dnia *07.10.16*

PROJEKT

BUDOWLANO - WYKONAWCZY

OŚWIECZENIE SKWERU

Obiekt : **ZAGOSPODAROWANIE SKWERU PRZED ZESPOŁEM
SZKÓŁ W DROGOMYŚLU PRZY UL. GŁÓWNEJ**

Adres: **działka nr 615/5 oraz działki
nr: 615/6, 612/1 i 1908/1 obręb 0002, Drogomyśl**

Inwestor: **GMINA STRUMIEŃ
43-246 STRUMIEŃ, UL. RYNEK 4**

Projektował: **mgr inż. Kurt Prochaczek**

mgr inż. Kurt Prochaczek
Uprawnienia budowlane do projektowania
bez ograniczeń w specjalności
instalacji i urządzeń elektrycznych
nr ewid. 313/73/Kt



CIESZYN, lipiec 2016 r.

TECZKA ZAWIERA

1. Opis techniczny

2. Obliczenia

3. Załączniki:

Załącz. nr 1 – warunki przyłączenia, pismo TAURON Dystrybucja S.A.
z dnia 20.06.2016 r., nr warunków: WP/039157/2016/O06R02

Załącz. nr 2 – uzgodnienia z użytkownikami urządzeń podziemnych

4. Rysunki wg numerów:

1. Projekt zagospodarowania
2. Schemat oświetlenia

5. Oświadczenie do projektu

6. Informacja dotycząca BIOZ

7. Uprawnienia budowlane

8. Zaświadczenie o przynależności do Śląskiej O.I.B.

OPIS TECHNICZNY

1. Podstawa opracowania

- 1.1. Zlecenie Inwestora
- 1.2. Podkład geodezyjny w skali 1:500 dostarczony przez projektanta zagospodarowania
- 1.3. Pisma wymienione w „teczka zawiera” w punkcie 3
- 1.4. Aktualne dla projektowanego obiektu normy i przepisy
- 1.5. Inwentaryzacja dla potrzeb projektowania wykonana we własnym zakresie
- 1.6. Uzgodnienia robocze z TAURON Dystrybucja S.A.
- 1.7. Uzgodnienia robocze z Inwestorem
- 1.8. Norma N SEP-E-004. Elektroenergetyczne i sygnalizacyjne linie kablowe.
Projektowanie i budowa

2. Zakres projektu

Niniejszy projekt obejmuje budowę oświetlenia skweru przed Zespołem Szkół w Drogomyślu przy ul. Głównej na działce nr 615/5 i działkach nr: 615/6, 612/1 i 1908/1 obręb 0002, Drogomyśl.

3. Zasilanie, pomiar energii elektrycznej i sterowanie oświetlenia skweru

Zgodnie z warunkami przyłączenia określonymi przez TAURON Dystrybucja S.A., których kopię dołączono do niniejszego opracowania, projektowane oświetlenie skweru należy zasilć kablem ziemnym z istniejącej napowietrznej linii oświetleniowej zasilanej z PZ-345 (zasilanie ze stacji transformatorowej Drogomyśl PZUZ). Odgałęzienie proj. kabla od napowietrznej linii oświetleniowej wykonać na istniejącym słupie wirowanym zlokalizowanym przy ul. Głównej. Pomiar energii elektrycznej będzie się odbywał wspólnie z oświetleniem ulicznym istniejącym licznikiem zlokalizowanym w punkcie zapalania PZ-345.

Sterowanie projektowanego oświetlenia skweru odbywać się będzie automatycznie wspólnie z oświetleniem ulicznym, z którego przewidziano wyprowadzenie kabla zasilającego oświetlenie skweru. Dodatkowo do projektowanych opraw parkowych LED zostaną wbudowane sterowniki Dynadimmer DDF3, które pozwalają na oszczędność 50% zużycia energii elektrycznej.

Szczegóły dotyczące projektowanego oświetlenia skweru oraz rozmieszczenie opraw parkowych i trasę kabla zasilającego pokazano na projekcie zagospodarowania i schemacie oświetlenia – rys. nr 1 i 2.

4. Budowa oświetlenia skweru

Dla oświetlenia skweru projektuje się ustawienie 4 słupów aluminiowych anodowanych Rosa typu SAL-4E o wysokości 4,0 m, ustawionych na fundamentach betonowych B-51 o długości 1,0 m oraz ustawienie skrzynki gniazd wtyczkowych TB. Słupy zaopatrzyć w złącza słupowe

typu NTB-1 z jedną wkładką topikową 4A, E-14. Na słupach zabudować oprawy parkowe diodowe Philips typu BDP103PCC 1xGRN30/830 II DS DDF3 o mocy 26W, II kl. izolacji z wbudowanymi sterownikami Dynadimmer DDF3, które pozwalają na oszczędność 50% zużycia energii elektrycznej. Połączenia pomiędzy złączami słupowymi a oprawami wykonać przewodami typu YDY 2x2,5 mm².

Jako skrzynkę TB użyć obudowę Incobex II klasy izolacji typu SSTN 40x42 z fundamentem STN, wyposażoną zgodnie ze schematem – rys. nr 2 z zabudowanymi na zewnątrz na ścianie bocznej 3-ma gniazdami wtyczkowymi 230V, 16A, IP65. Drzwiczki wyposażyć w zamek. Dla zasilania słupów oświetlenia skweru i skrzynki gniazd zaprojektowano linie kablowe 1 kV wykonane kablem YAKXS 4x10 mm² wyprowadzonym z istniejącej napowietrznej linii oświetlenia ulicznego na słupie wirowanym przy ul. Główniej, zasilanej z punktu zapalania PZ-345. Na istniejącym słupie wirowanym do wysokości 2,5 m kabel chronić rurą ochronną typu SV 50 (Arot).

Projektowane kable ułożyć w rowie ziemnym na głębokości 0,7 m w 20 cm warstwie piasku. Na piasku ubić 25 cm ziemi, a na niej ułożyć taśmę polwinitową koloru niebieskiego.

Końce kabli zakończyć bezgłowicowo.

Pod wjazdem kabel ułożyć na głębokości 1,0 m w rurze ochronnej typu DVK 110 (Arot), a skrzyżowania z urządzeniami podziemnymi wykonać w rurach ochronnych DVK 50 (Arot). Stosować rury koloru niebieskiego.

Na kablach w odległości co 10 m założyć plastikowe oznaczniki z wybitymi cechami kabla.

Wszystkie roboty związane z układaniem kabli wykonać zgodnie z normą N-SEP-E-004.

Wykopy w pobliżu istniejących urządzeń podziemnych należy wykonywać ręcznie.

Skrzyżowania z istniejącymi urządzeniami podziemnymi należy wykonać zgodnie z wymaganiami ujętymi w załączonych do projektu uzgodnieniach z użytkownikami tych urządzeń.

Trasę projektowanych linii kablowych oświetlenia skweru, lokalizację skrzynki z gniazdami oraz lokalizację słupów i opraw pokazano na projekcie zagospodarowania - rys. nr 1.

5. Instalacja ochrony przed porażeniem

Sieć niskiego napięcia pracuje w układzie TN-C.

Jako ochronę przed porażeniem prądem elektrycznym zastosowano szybkie wyłączenie zgodnie z wieloarkusową normą PN-HD 60 364, podwójną izolację dla opraw i obudowy skrzynki TB oraz wyłącznik ochronny różnicowo-prądowy 30 mA dla gniazd wtyczkowych. Dodatkowo w słupie L1 oraz skrzynce TB przewód „N” należy uziemić przez ułożenie w wykopie kabla oświetleniowego bednarki stalowej ocynkowanej 25x4 mm.

Rezystancja tego uziemienia nie powinna przekraczać 30 omów.

6. Ochrona odgromowa

Dla ochrony przed wyładowaniami atmosferycznymi na istniejącym słupie wirowanym należy zabudować 1 odgromnik typu SE 46.150 (L1). Projektowany odgromnik uziemić przez przyłączenie do istniejącej na tym słupie bednarki uziemiającej.

Rezystancja uziemienia odgromnika nie powinna przekraczać 10 omów.

7. Uwagi końcowe

- 7.1. Roboty w pobliżu istniejących urządzeń podziemnych wykonać zgodnie z warunkami uzgodnień i pod nadzorem pracowników delegowanych przez użytkowników tych urządzeń. Dla dokładnego ustalenia tras urządzeń podziemnych należy wykonać wykopy próbne.
- 7.2. Dobrane w projekcie wyroby można zastąpić wyrobami atestowanymi innych producentów pod warunkiem zachowania parametrów nie gorszych, jak parametry zastosowanych w projekcie wyrobów.

Autor:

mgr inż. Kurt Prochaczek
Uprawnienia budowlane do projektowania
bez ograniczeń w specjalności
instalacji i urządzeń elektrycznych
nr ewid. 313/73/Kt



OBLICZENIA

1. Założenia

- 1.1. Napięcie zasilania: 230V
1.2. Dopuszczalny spadek napięcia:
- instalacje odbiorcze (od pomiaru energii elektr.) 3,0 %
1.3. Ochrona przed porażeniem w projektowanej instalacji:
- szybkie wyłączenie w ukł. TN-C, dla opraw i tablic II kl. izolacji
1.4. Moc przyłączeniowa oświetlenia: 0,42 kW

2. Dobór przewodów i zabezpieczeń

Dla projektowanego oświetlenia dobrano kabel ziemny typu YAKXS 4x10 mm².
Zabezpieczenia pokazano na schemacie – rys. nr 1.

3. Sprawdzenie spadków napięcia

W części projektowanej oświetlenia skweru spadek napięcia wynosi:

$$\text{delta } U\% = \frac{200 \times (60 \times 420 + 14 \times 90 + 16 \times 60 + 18 \times 30)}{34 \times 10 \times 230 \times 230} = \underline{\underline{0,31 \%}}$$

Z uwagi na małą odległość istn. słupa z odgałęzieniem projektowanego oświetlenia od punktu zapalania PZ-345 z pomiarem energii elektr. (2 przęsła) stwierdzam, że dla projektowanego oświetlenia skweru spadki napięcia są znacznie mniejsze od dopuszczalnej wartości 3,0 %.

Obliczył:

mgr inż. Kurt Prochaczek
Uprawnienia budowlane do projektowania
bez ograniczeń w specjalności
instalacji i urządzeń elektrycznych
nr ewid. 313/73/Kt





Adres do korespondencji:
TAURON Obsługa Klienta sp. z o.o.
ul. Lwowska 23
40-389 Katowice

info@tauron-dystrybucja.pl
Infolinia: 448 32 606 0 6 16

Bielsko-Biala, dn. 2016-06-20

Nr warunków: WP/039157/2016/O06R02

TD/SOPP/2016-06-23/0000019

WARUNKI PRZYŁĄCZENIA

Wnioskodawca:

Gmina Strumień

Rynek 4
43-246 STRUMIEŃ

Obiekt: Oświetlenie skweru przed zespołem szkół w Drogomyślu

Adres przyłączanego obiektu: ul. Główna
43-424 Drogomyśl
numery działek: 615/5



Gmina Strumień
Rynek 4
43-246 STRUMIEŃ

Niniejszym potwierdzamy złożenie wniosku o określenie warunków przyłączenia w dniu: 2016-06-03. Odpowiadając na wniosek z dnia 2016-06-03, informujemy, że zapewniamy przyłączenie do sieci TAURON Dystrybucja SA i dostawę energii elektrycznej o mocy przyłączeniowej:

Przyłącze 1: 8,0 kW (wzrost z 5,0 kW) dla zasilania podstawowego, w V grupie przyłączeniowej, na poniższych warunkach.

IA. Wymagania techniczne - przyłącze 1 (zasilanie podstawowe)

1. Miejsce przyłączenia: linia napowietrzna nN obwód PZ nr 345 zasilany ze stacji transformatorowej SN/nN 22769 Drogomyśl PZUZ.
2. a) Miejsce dostarczania energii elektrycznej: zaciski prądowe na słupie linii napowietrznej nN, w kierunku instalacji odbiorcy.
b) Miejsce rozgraniczenia własności urządzeń elektroenergetycznych: zaciski prądowe na słupie linii napowietrznej nN w kierunku instalacji odbiorcy.
3. Przyłączenie obiektu do sieci wymaga:
 - a) w zakresie przyłącza: -----,
 - b) w zakresie sieci: -----,
 - c) w zakresie przyłączanych urządzeń, instalacji Wnioskodawcy: z istniejącego słupa linii oświetleniowej zlokalizowanego przy ul. Głównej (linia zasilana z PZ - 345) ułożyć kabel ziemny poprzez projektowane punkty oświetleniowe. Przekrój kabla, typ słupów, rodzaj opraw i moc źródeł światła dobierze i uzgodni z Urzędem Miasta i Gminy Strumień projektant..
4. Układ pomiarowo-rozliczeniowy na napięciu 0,4 kV:
 - a) rodzaj układu: bezpośredni,
 - b) miejsce zainstalowania: w szafce pomiarowej oświetlenia ulicznego.
5. Zabezpieczenia główne:
 - a) prąd znamionowy: 16 A,
 - b) rodzaj: wyłącznik instalacyjny nadmiarowo-prądowy,
 - c) lokalizacja: w szafce pomiarowej oświetlenia ulicznego.

6. Dla doboru aparatury, spodziewaną wartość prądu zwarcia w miejscu dostarczania energii elektrycznej przyjąć wg obliczeń, jednak nie mniej niż 6 kA.
7. Wymagany stopień skompensowania mocy bierniej, $\text{tg } \varphi \leq 0,4$.
8. Sieć nN pracuje w układzie: TN-C

II. Określa się następujące dopuszczalne czasy trwania przerw:

- a) czas trwania jednorazowej przerwy, tj. całkowitej, jednoczesnej przerwy w zasilaniu wszystkich miejsc dostarczania, nie przekraczający:
 - dla przerwy planowanej – 16 godz.,
 - przerwy nieplanowanej – 24 godz.,
- b) łączny czas trwania przerw w ciągu roku, stanowiący sumę czasów trwania przerw jednorazowych, tj. całkowitych jednoczesnych przerw w zasilaniu wszystkich miejsc dostarczania, nie przekraczający:
 - przerw planowanych – 35 godz.,
 - przerw nieplanowanych – 48 godz.

III. Termin ważności niniejszych warunków 2 lata od dnia ich doręczenia.

W przypadku zawarcia umowy o przyłączenie termin ważności niniejszych warunków przyłączenia wydłuża się na okres ważności umowy o przyłączenie.

IV. Informacje dodatkowe

1. Instalacja elektryczna w przyłączanym obiekcie oraz urządzenia elektroenergetyczne i instalacje od obiektu do miejsca rozgraniczenia własności, winny być wykonane zgodnie z obowiązującymi przepisami i normami oraz wymaganiami określonymi w niniejszych Warunkach przyłączenia.
2. Przyłączane przez Wnioskodawcę urządzenia nie mogą wprowadzać do sieci lub instalacji innych użytkowników systemu zakłóceń o poziomie wyższym niż dopuszczalne, określone w przepisach (np. wahania napięcia lub odkształcenia jego przebiegu).
3. Dopuszczalny poziom zmienności parametrów technicznych energii elektrycznej: parametry techniczne w miejscu dostarczania energii elektrycznej winny być zgodne z aktualnie obowiązującymi przepisami – Rozporządzenie Ministra Gospodarki z dnia 04 maja 2007r. w sprawie szczegółowych warunków funkcjonowania systemu elektroenergetycznego (Dz. U. z 2007r. Nr 93, poz. 623, z późn. zm.).
4. TAURON Dystrybucja S.A. zrealizuje zakres inwestycji określony w warunkach przyłączenia do miejsca rozgraniczenia własności urządzeń elektroenergetycznych, po wcześniejszym zawarciu przez Wnioskodawcę umowy o przyłączenie do sieci, co wynika z Ustawy z dnia 10 kwietnia 1997r. Prawo energetyczne (tekst jednolity Dz. U. z 2012r. poz. 1059 wraz z późniejszymi zmianami i rozporządzeniami wykonawczymi), zwanej dalej ustawą „Prawo Energetyczne”.
5. Na cały zakres inwestycji określony w warunkach przyłączenia wymagane jest opracowanie i uzgodnienie z TAURON Dystrybucja S.A. : **Projekt wykonawczy z dokumentacją prawną**
6. Przed przystąpieniem do projektowania, szczegóły dotyczące niniejszych warunków przyłączenia projektant winien uzgodnić z Wydziałem Przyłączeń.
7. Określony w warunkach przyłączenia sposób zasilania nie zapewnia bezprzerwowej dostawy energii elektrycznej. Urządzenia wymagające zasilania bezprzerwowego należy zaopatrzyć we własne, niezależne źródło energii, podłączone w sposób uniemożliwiający podanie napięcia do sieci przedsiębiorstwa energetycznego.
8. Warunki przyłączenia zostały określone dla standardowych parametrów energii elektrycznej określonych w ustawie Prawo energetyczne.
9. W przypadku kolizji projektowanego obiektu z istniejącymi urządzeniami elektroenergetycznymi, Wnioskodawca winien zwrócić się do Wydziału Eksploatacji z wnioskiem o określenie warunków przebudowy tych urządzeń.
10. TAURON Dystrybucja S.A. oświadcza, że po zawarciu umowy o przyłączenie oraz spełnieniu przez Wnioskodawcę postanowień niniejszych warunków przyłączenia i po wykonaniu niezbędnych urządzeń elektroenergetycznych, których realizacja nastąpi na podstawie zawartej między stronami umowy o przyłączenie – zapewnia dostawę energii elektrycznej na zasadach określonych we właściwych przepisach. Niniejsze oświadczenie jest oświadczeniem, o którym mowa w art. 7 ust.

- 14 ustawy Prawo Energetyczne i art. 34 ust. 3 pkt. 3a ustawy z dnia 7 lipca 1994r. Prawo budowlane (tekst jednolity Dz. U. z 2013 r., poz. 1409 wraz z późniejszymi zmianami) i winno być traktowane jako przyrzeczenie zawarcia umowy o przyłączenie do sieci elektroenergetycznej, o której mowa w art. 61 ust. 5 ustawy z dnia 27 marca 2003r. o planowaniu i zagospodarowaniu przestrzennym (Dz. U. z 2012 r. poz.647 wraz z późniejszymi zmianami).
11. Wnioskodawca zobowiązany jest zgłosić pisemnie w TAURON Dystrybucja S.A. każdy posiadany agregat prądotwórczy oraz uzgodnić warunki połączenia agregatu z zasilaną instalacją. Połączenie to winno być wykonane w sposób wykluczający pracę równoległą agregatu z siecią dystrybucyjną oraz możliwość podania napięcia na sieć dystrybucyjną.
12. Wymagania dotyczące rozwiązań technicznych stosowanych na terenie działalności TAURON Dystrybucja S.A. ujęte w formie standaryzacji dostępne są na stronie internetowej www.tauron-dystrybucja.pl

Przygotował: Janosz Sławomir
Grupa: O06R02

Pełnomocnik
TAURON Dystrybucja S.A.

Mij
Małgorzata Manowska

Załączniki:
Załącznik Nr 1 - projekt umowy o przyłączenie

Kto:
1 x OMP

STAROSTWO POWIATOWE
w CIESZYNIE
ul. Bobrecka 2
43-400 CIESZYN

Drogomyśl, dnia 07.08.2016


PARAFIA EWANGELICKO- AUGSBURSKA
W DROGOMYŚLU
pl. Kościelny im. F. Kalisza 2 Drogomyśl

GMINA STRUMIEŃ
43-246 Strumień
Rynek 4

Dotyczy: zagospodarowania skweru przed ZS w Drogomyślu

W odpowiedzi na Wasze pismo nr IR.7013.2.1.2016/a z dnia 29.07.2016 r. ,ja niżej podpisany: Ks. Karol Macura, wyrażam zgodę na wejście w teren działki nr 612/1 obręb 0002 Drogomyśl w celu przeprowadzenia robót budowlano – instalacyjnych związanych z budową podziemnego przyłącza elektrycznego do oświetlenia terenu skweru przed budynkiem ZS przy ul. Głównej oraz na umieszczenie w przedmiotowej działce tego przyłącza, zgodnie z załączonym projektem zagospodarowania terenu, będąc jej Zarządcą.

PARAFIA EWANGELICKO-AUGSBURSKA
w Drogomyślu
43-424 DROGOMYŚL
Pl. Kościelny Im. F. Kalisza 2
tel./fax (0-33) 8572-123
NIP 548-10-66-198, REG. 070412159

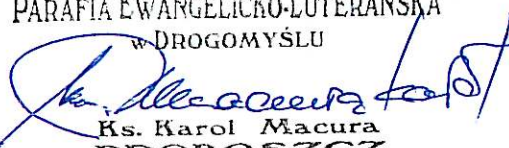PARAFIA EWANGELICKO-LUTERAŃSKA
w DROGOMYŚLU

Ks. Karol Macura
PROBOSZCZ

.....
podpis

Burmistrz Strumienia
Rynek 4
43-246 Strumień

STAROSTWO POWIATOWE
w CIESZYNIE
ul. Bobrecka 29
43 - 400 CIESZYN

IR.7013.2.1.2016/a

Strumień, dnia 02.08.2016 r.

**PARAFIA EWANGELICKO- AUGSBURSKA
W DROGOMYŚLU
pl. Kościelny im. F. Kalisza 2 Drogomyśl**

dotyczy: zagospodarowania skweru przed ZS w Drogomyślu

Niniejszym zwracamy się z prośbą o wyrażenie zgody na wejście w teren działki nr 612/1 obręb 0002 Drogomyśl w celu przeprowadzenia robót budowlano – instalacyjnych związanych z budową podziemnego przyłącza elektrycznego do oświetlenia terenu skweru przed budynkiem ZS przy ul. Głównej oraz na umieszczenie w przedmiotowej działce odcinka tego przyłącza, zgodnie z załączonym projektem zagospodarowania terenu.

BURMISTRZ
mgr Anna Gnygierek

Załączniki:

załącznik nr 1 – projekt zagospodarowania terenu skweru przed Zespołem Szkół w Drogomyślu

KIEROWNIK
Referatu Inwestycji
i Remontów
mgr Jacek Legierski

PZDP – 5443 / Z / 116 / 2703 / 2016

Decyzja

Na podstawie art. 39 ust. 1a i 3 ustawy z dnia 21 marca 1985r. o drogach publicznych (tekst jednolity Dz. U. z 2015r. poz. 460 ze zmianami), Uchwały Nr 746/ZP/IV/13 Zarządu Powiatu Cieszyńskiego z dnia 31 października 2013r. w sprawie upoważnienia do dokonywania czynności w imieniu zarządcy drogi, w tym do wydawania decyzji administracyjnych, Uchwały Nr 892/ZP/IV/14 Zarządu Powiatu Cieszyńskiego z dnia 26 czerwca 2014r. w sprawie zmiany Uchwały nr 746/ZP/IV/13 Zarządu Powiatu Cieszyńskiego z dnia 31.10.2013r., dotyczącej upoważnienia do wykonywania czynności w imieniu zarządcy drogi, w tym do wydawania decyzji administracyjnych art. 104 ustawy z dnia 14 czerwca 1960r. kodeks postępowania administracyjnego (tekst jednolity Dz. U. z 2016r. poz. 23 ze zmianami) po rozpatrzeniu wniosku z dnia 29.07.2016r. **Burmistrza Strumienia Pani Anny Grygierek, Rynek 4, 43-246 Strumień** o wyrażenie zgody na wejście w teren działki nr 1908/1, w związku z planowaną budową przyłącza elektroenergetycznego kablowego nN z istniejącego słupa energetycznego posadowionego w granicy pasa drogowego drogi powiatowej nr 2627 S Kaczyce Dln. – Kończyce Małe – Pruchna – Drogomyśl - Chybie - do oświetlenia terenu skweru przed budynkiem ZS przy ul. Głównej w miejsc. Drogomyśl

z e z w a l a m W n i o s k o d a w c y

na wejście w teren działki nr 1908/1, w związku z planowaną budową przyłącza elektroenergetycznego kablowego nN z istniejącego słupa energetycznego posadowionego w granicy pasa drogowego drogi powiatowej nr 2627 S Kaczyce Dln. – Kończyce Małe – Pruchna – Drogomyśl - Chybie. do oświetlenia terenu skweru przed budynkiem ZS przy ul. Głównej w miejsc. Drogomyśl, przy zachowaniu następujących warunków:

1. Wykop przy słupie należy wykonać na minimalną szerokość, niezbędną do wykonania robót związanych z poprowadzeniem kabla ze słupa do ziemi, pod nadzorem pracownika PZDP w Cieszynie – tel. 33 47 77 306.
1. Po zakończeniu robót pas drogowy należy przywrócić do stanu pierwotnego.
2. Budowa przyłącza elektroenergetycznego nie może zmniejszyć stateczności i nośności korpusu drogi, naruszać urządzeń odwadniających ani innych podziemnych urządzeń drogowych. Wszelkie odkształcenia nawierzchni jedni i chodnika w obrębie wykonywanych robót w ciągu 2-óch lat od zakończenia prac będą usuwane kosztem i staraniem Inwestora.
3. Roboty należy wykonywać pod nadzorem pracownika PZDP – tel. 33 47 77 306.
4. PZDP w Cieszynie nie ponosi odpowiedzialności za kolizje z urządzeniami obcymi znajdującymi się w pasie drogowym.
5. W/w roboty podlegają odbiorowi ze strony PZDP w Cieszynie niezależnie od odbioru przez inspektora nadzoru Inwestora.

Niniejsza decyzja jest równocześnie zgodą administratora drogi na dysponowanie terenem pasa drogowego (**działka drogowa o nr ewid. 1908/1 – obręb Drogomyśl**) Inwestorowi w celu spełnienia wymogów określonych Prawem Budowlanym.

Niniejsza decyzja wygasa jeżeli w ciągu 2-óch lat od daty jej wydania inwestycja nie zostanie zrealizowana.

U z a s a d n i e n i e

Niniejsza decyzja nie wymaga uzasadnienia, gdyż w całości uwzględnia żądania strony.

P o u c z e n i e


1. Od niniejszej decyzji służy prawo wniesienia odwołania do Samorządowego Kolegium Odwoławczego w Bielsku-Białej za pośrednictwem organu orzekającego w terminie 14-tu dni od daty otrzymania decyzji.
2. Zgodnie z art. 40 ust. 1, 2 i 3 ustawy o drogach publicznych zajęcie pasa drogowego w celu prowadzenia robót związanych z umieszczeniem przyłącza energetycznego może nastąpić wyłącznie za zezwoleniem zarządcy drogi, wydanym w drodze decyzji administracyjnej. Za zajęcie pasa drogowego pobierane są opłaty naliczane w oparciu o stawki podane w Uchwale Rady Powiatu z dnia 31 maja 2004r. i uchwał zmieniających w sprawie wysokości stawek opłat za zajęcie pasa drogowego.
W związku z powyższym przed rozpoczęciem prac związanych z umieszczeniem w/w urządzeń należy wystąpić do PZDP w Cieszynie z wnioskiem o udzielenie zezwolenia
– na prowadzenie robót w pasie drogowym
Druki wniosków – do pobrania na stronie www.pzdp.cieszyn.pl bądź w siedzibie PZDP pokój 306.
3. Nie pobrano opłaty skarbowej zgodnie z częścią III ust. 44 pkt 2 kolumna 4 zwolnienia ppkt 9 załącznika do ustawy o opłacie skarbowej z 16.11.2006r. (tekst jednolity Dz. U. z 2015r. poz. 783 ze zmianami).

Otrzymują:

- Pani Anna Grygierek – Burmistrz Strumienia
43-246 Strumień, Rynek 4
- a/a

z up. Zarządu Powiatu

Ryszard Krzywoń
Zastępca Dyrektora PZDP

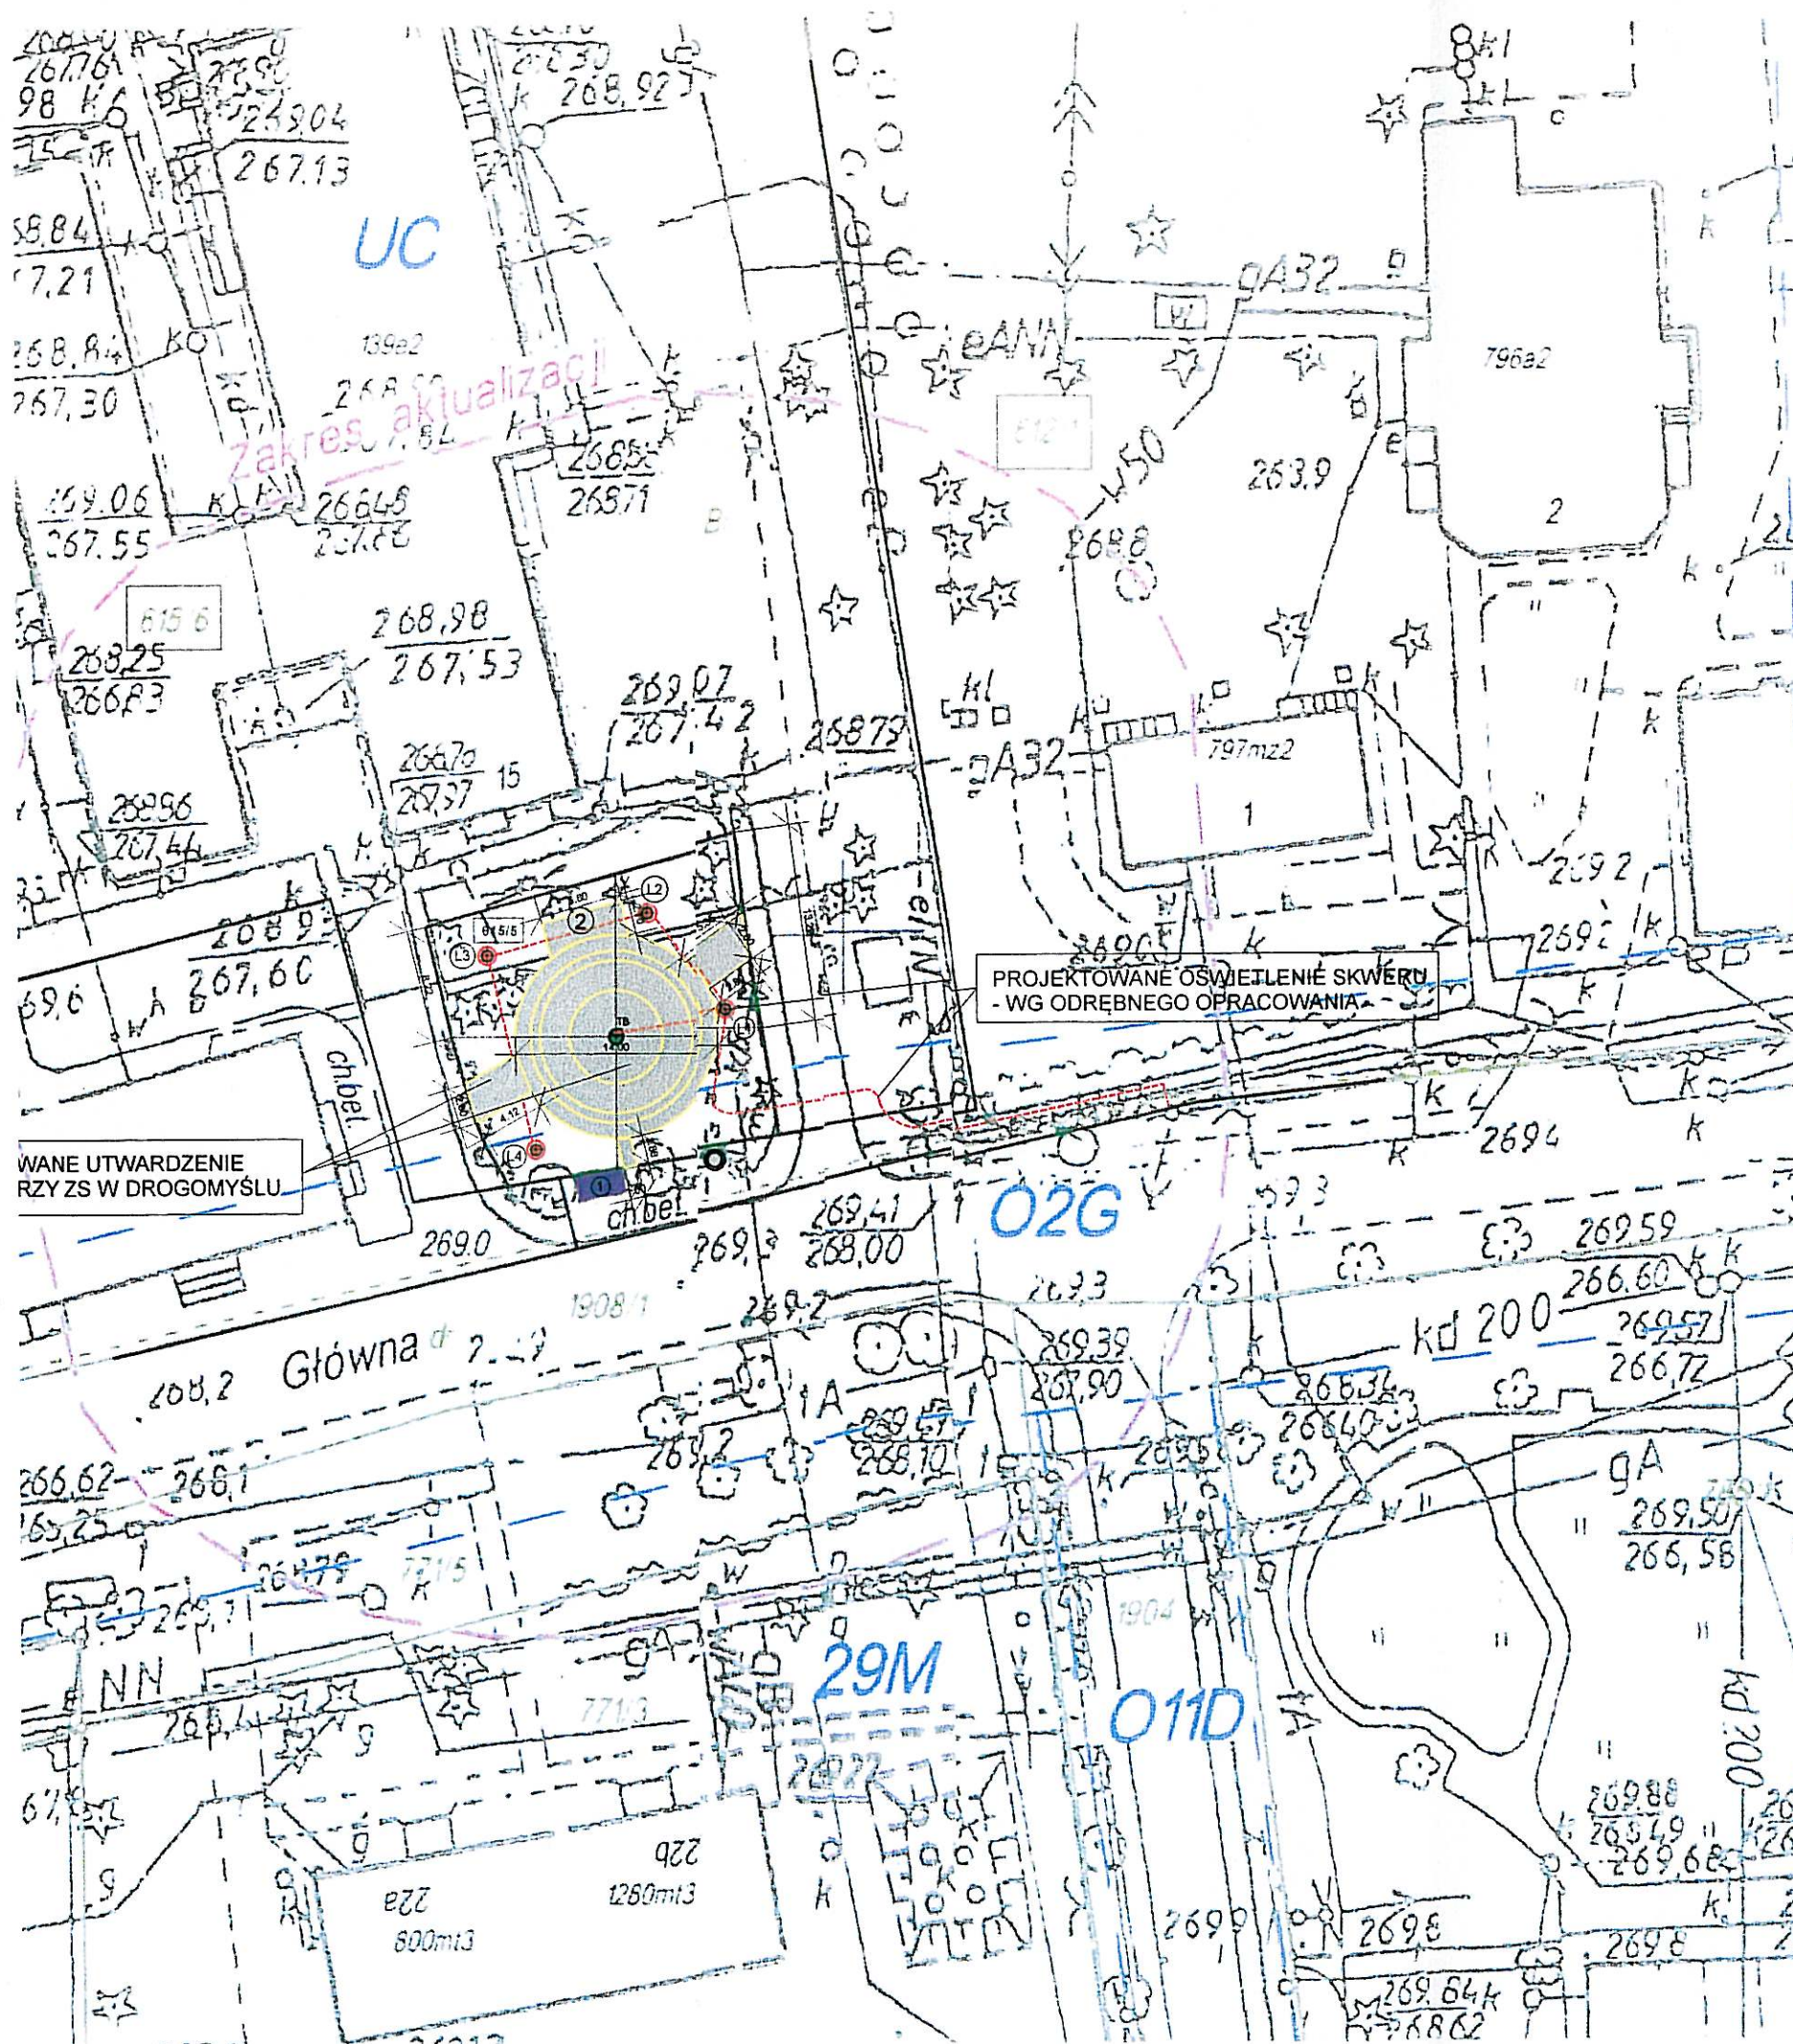

STAROSTWO POWIATOWE
w CIESZYNIE
ul. Bohacka 20
43-100 CIESZYN

PROJEKT ZAGOSPODAROWANIA TERENU

SKALA 1 : 500

**SKWER W DROGOMYŚLU
NA DZIAŁCE NR 615/5 obręb 0002, Drogość**
oraz działki nr 612/1, 615/6 obręb 0002, Drogość
1908/1

LEGENDA:

— granice działek nr 615/5, 615/6, 615/1 obręb 0002 Drogość

1 - przystanek autobusowy

2 - stolik wraz z planszą do gry w szachy - 2 kpl.

projektowane utwardzenie terenu

ZAKRES WG ODRĘBNEGO OPRACOWANIA



L1 - L4 - latarnia parkowa aluminiowa wys. 4.0 m - szt. 4

--- trasa kabla ziemnego zasil. latarni parkowych

**Powiatowy Zarząd Dróg Publicznych
w Cieszynie**

uzgodniono z zastrzeżeniami/

bez zastrzeżeń

zgodnie z pismem Nr 720P-5443/2/116/2703/2016

z dnia 04.08.2016 podpis *[Signature]*

Nazwa projektu: ZAGOSPODAROWANIE
SKWIERU PRZY UL. GŁÓWNEJ PRZED ZS
DROGOMYŚLU, działki nr 615/5, 612/1, 615/6, 1908/1
obręb 0002, Drogość

Faza: projekt

Tytuł: PROJEKT ZAGOSPODAROWANIA TERENU

Data: 2016-07-17

Projektował:
Opracował: inż. bud. Marek Węglorz
Sprawdził:

Skala: 1:50
J. miary: cm
Nr rys: 01

TAURON Dystrybucja S.A.
Oddział w Bielsku Białej
ul. Batorego 17a, 43-300 Bielsko-Biała
Infolinia: +48 32 606 0 616

Adres do korespondencji:
ul. Filarowa 18, 43-300 Bielsko-Biała
info@tauron-dystrybucja.pl

STAROSTWO POWIATOWE
CIESZYNIE
ul. Bohrecka 29
43-400 CIESZYN
TAURON
DYSTRYBUCJA

1005895676



Cieszyn, 27.07.2016

**Firma Projektowo-Kosztorysowa
Marek Węglorz**

**ul. Jastrzębia 33
43-400 Cieszyn**

2016 -07- 28 0000001
TD/OBB/OMD/.....
1005900499

Dotyczy: uzgodnienie zagospodarowania skweru na działce nr 615/5 w zakresie utwardzenia i oświetlenia terenu – Drogomyśl, ul. Główna.

Odpowiadając na wniosek z dnia 26.07.2016 r (data wpływu 26.07.2016) informujemy, że na załączonych planach naniesiono orientacyjnie przebiegi linii kablowych nN, oraz stanowiska słupów napowietrznych linii elektroenergetycznych SN i nN, wraz z klauzulami informacyjnymi umieszczonymi na mapach, do których należy się bezwzględnie stosować.

Dokładne położenie naniesionych kabli (w miejscach skrzyżowań i zbliżeń) należy ustalić za pomocą przekopów kontrolnych, wykonanych ręcznie (bez użycia sprzętu mechanicznego). Przebiegi przewodów linii napowietrznych należy zinwentaryzować we własnym zakresie.

Wszelkie zbliżenia i skrzyżowania projektowanej inwestycji z urządzeniami TAURON Dystrybucja S.A. należy wykonać zgodnie z ogólnie obowiązującymi przepisami i normami.

Przed przystąpieniem do prac w odległości mniejszej niż 10 m od skrajnych przewodów linii napowietrznej SN należy uzgodnić bezpieczne metody pracy ze Spółką eksploatującą sieć. Odległości powyższe dotyczą również użycia dźwignic, licząc odległość od najdalej wysuniętej części maszyny do skrajnego przewodu.

W przypadku prac w pobliżu podziemnych urządzeń elektroenergetycznych TAURON Dystrybucja S.A. należy uzyskać zgodę na wymagane odpłatne wyłączenia odpowiednich urządzeń energetycznych, oraz wystąpić o nadzór nad prowadzonymi robotami do Spółki TAURON Dystrybucja S.A. Oddział w Bielsku Białej – Wydział Przygotowania i Rozliczeń. Prace przy urządzeniach energetycznych powinny być wykonywane z zachowaniem szczególnych środków ostrożności przez pracowników posiadających odpowiednie kwalifikacje. Odpowiedzialność za stosowanie bezpiecznych metod pracy, oraz ewentualne uszkodzenia naszych urządzeń ponosi kierujący pracami tj. osoba z uprawnieniami do robót elektrycznych, względnie kierownik budowy lub właściciel obiektu.

Kable elektroenergetyczne będące w kolizji poprzecznej z planowaną inwestycją należy zabezpieczyć dzieloną rurą osłonową przepustu wychodzącego po 0,5 m poza obiekt. Wykonane prace zgłosić w TAURON Dystrybucja S.A. celem dokonania odbioru robót zanikowych. Należy stosować rury o średnicy minimum 110 mm koloru niebieskiego.

W przypadku wystąpienia niewystarczającej głębokości położenia istniejących kabli energetycznych – zgodnie z wymogami obowiązujących przepisów i norm – oraz innych utrudnień technicznych (np. mufy) należy przewidzieć możliwość przełożenia kabli energetycznych poprzez wykonanie wstawek kablowych. W takim przypadku należy wystąpić z wnioskiem o określenie warunków technicznych usunięcia kolizji sieci elektroenergetycznej.

Ponadto informujemy, że na danym terenie mogą znajdować się urządzenia elektroenergetyczne i teletechniczne niebędące własnością TAURON Dystrybucja S.A. Oddział w Bielsku Białej.

Ważność uzgodnienia ustala się na okres dwóch lat, licząc od daty niniejszego pisma.

Załączniki: mapa szt. 1
Kopia: OMD6/MS/3432

TAURON Dystrybucja S.A.
Oddział w Bielsku-Białej
Wydział Dokumentacji
Starszy Specjalista ds. Uzgodnień Branżowych

Mirosław Szajter

www.tauron-dystrybucja.pl

TAURON Dystrybucja S.A.
ul. Jasnogórska 11
31-358 Kraków

NIP: 611 020 28 60, REGON: 230179216
Kapitał zakładowy (wpłacony): 511.925.759,22 zł
Sąd Rejonowy dla Krakowa Śródmieścia
XI Wydział Gospodarczy Krajowego Rejestru Sądowego
pod numerem KRS: 0000073321

PROJEKT ZAGOSPODAROWANIA TERENU

SKALA 1 : 1000- 500

**SKWER W DROGOMYŚLU
NA DZIAŁCE NR 615/5 obręb 0002, Drogomyśl
oraz działki nr 612/1, 615/6 obręb 0002, Drogomyśl**

Przed przystąpieniem do prac w odległości mniejszej niż:
3m od skrajnych przewodów linii napowietrznych nN,
10m od skrajnych przewodów linii napowietrznych SN,
15m od skrajnych przewodów linii napowietrznych WN,
należy uzgodnić bezpieczne metody pracy ze Spółką
eksploatującą siłę. Odległości powyższe dotyczą również użycia
dźwigni, licząc odległość od najdalej wysuniętej części maszyny
do skrajnego przewodu. Prace ziemne należy prowadzić w ten
sposób, aby nie naruszać ustojów słupów linii jw., inaczej będą
musiały być odbudowane kosztem i staraniem winnego
ich uszkodzenia.

Należy się zwrócić uwagę, że prace w pobliżu urządzeń
podziemnych TAURON Dystrybucja S.A. należy wykonać
ręcznie, zgodnie z obowiązującymi normami. Kable
elektroenergetyczne będące w kolizji poprzecznej z planowaną
inwestycją należy zaprojektować jako przejście w rurze
osłonowej przepustu z uwzględnieniem zapasowego, wolnego
przepustu rurowego wychodzącego 0,5m poza jezdnię/wjazd/
chodnik. Należy stosować następujące średnice rur ochronnych:
- dla kabli LV rury o średnicy min. 110 mm koloru niebieskiego
- dla kabli SN rury o średnicy min. 160 mm koloru czerwonego
- zabezpieczenie kabli wykonac zgodnie z wytycznymi
stwierdzającymi załącznik do uzgodnienia.

Legenda:

- Linie kablowe WN
 - Linie napowietrzne WN
 - Linie kablowe SN
 - Linie napowietrzne SN
 - Linie kablowe nN
 - Linie napowietrzne nN
 - Linie kablowe oświetleniowe
 - Linie napowietrzne oświetleniowe
 - Linie kablowe teletechniczne
 - Linie napowietrzne teletechniczne
- Przebieg linii nanieśiono orientacyjnie.

Uzgodnienie nr 2432/2016

Data: 12.11.2016
W oznaczonym terenie wskazano przebieg(*) (brak*)
urządzeń podziemnych w/własności TAURON Dystrybucja S.A.
Oddział w Bielsku Białej
Linia napowietrzna widoczna w terenie.
* niepotrzebne skreślić - podpis

TAURON Dystrybucja S.A.
Oddział w Bielsku Białej
Wydział Dokumentacji
Stwierdzenie zgodności z wytycznymi Branżowymi
M. Wójcik / Szajter

LEGENDA:

granice działek nr 615/5, 615/6, 615/1 obręb 0002 Drogomyśl

1 - przystanek autobusowy

2 - stolik wraz z planszą do gry w szachy - 2 kpl.

L1 - L4 - latarnia parkowa aluminiowa wys. 4.0 m - szt. 4

trasa kabla ziemnego zasil. latarni parkowych
projektowana

Nazwa projektu: ZAGOSPODAROWANIE
SKWERU PRZY UL. GŁÓWNEJ PRZED ZS
DROGOMYŚLU, działki nr 615/5, 615/6, 615/2
obręb 0002, Drogomyśl

Faza: projekt

Tytuł: PROJEKT ZAGOSPODAROWANIA TERENU

Data: 2016-07-17

Projektował:
Opracował: inż. bud. Marek Węglorz
Sprawdził:

Skala: 1:500
J. miary: cm
Nr rys: 01

Polska Spółka Gazownictwa sp. z o.o.
Oddział w Zabrzu
ul. Szczęść Boże 11, 41-800 Zabrze
tel. 32 398 50 00, faks 32 271 78 01

Rejon Dystrybucji Gazu w Skoczowie
ul. Górny Bór 27, 43-430 Skoczów
tel. 33 853 38 84, faks 33 853 11 17
rg.skoczów@psgaz.pl

Firma Projektowo-Kosztorysowa
Marek Węglarz
Ul. Jastrzębia 33
43-400 Cieszyn

Wasz znak:
Nasz znak: W125/26-08/160021474

Skoczów 22-08-2016

Dot.: uzgodnienia projektu zagospodarowania terenu skweru wraz z oświetleniem terenu w
Drogomyślu przy ulicy Głównej

Szanowni Państwo

Rejon Dystrybucji Gazu w Skoczowie uzgadnia powyższe opracowanie w zakresie sieci gazowej niskiego i średniego ciśnienia pod następującymi warunkami;

- Prace ziemne w pobliżu gazociągów prowadzić ręcznie pod nadzorem pracownika RDG Skoczów
- Latarnie parkowe usytuować 0,5m od sieci gazowej. Przed pracami budowlanymi wytyczyć trasę gazociągu tak, aby ich lokalizacja była zgodna z tym wymiarem.
- Skrzyżowania z siecią gazową wykonać zgodnie z Dz.U. 2013.poz. 640
- Za wszelkie uszkodzenia sieci gazowej odpowiada inwestor.
- Uzgodnienie jest ważne 1 rok.

Z poważaniem:

Polska Spółka Gazownictwa sp. z o.o.
ul. M. Kasprzaka 25, 01-224 Warszawa
Oddział w Zabrzu
Rejon Dystrybucji Gazu w Skoczowie
43-430 Skoczów, ul. Górny Bór 27
tel. 33 853 38 84, faks 33 853 11 17
NIP 525 24 96 411
KRS 0000374001 REGON 142739519

Kopia: a/a RDG Skoczów

Przygotował: Grzegorz Łaciak DT RDG Skoczów

PROJEKT ZAGOSPODAROWANIA TERENU

SKALA 1 : 1000 500

SKWER W DROGOMYŚLU
NA DZIAŁCE NR 615/5 obręb 0002, Drogomyśl
oraz działki nr 612/1, 615/6 obręb 0002, Drogomyśl

LEGENDA:

— granice działek nr 615/5, 615/6, 615/1 obręb 0002 Drogomyśl

1 - przystanek autobusowy

2 - stół wraz z planszą do gry w szachy - 2 kpl.




L1 - L4 - latarnia parkowa aluminiowa wys. 4.0 m - szt. 4

--- trasa kabla ziemnego zasil. latarni parkowych
PROJEKTOWANA

Uzgodnione plany
W125/26-08/16002-1 424/1p

Polska Spółka Gazownictwa sp. z o.o.
ul. M. Kasprzaka 25, 01-224 Warszawa
Oddział w Zabrzu
Rejon Dystrybucji Gazu w Skoczowie
43-430 Skoczów, ul. Górny Bór 27
tel. 33 653 38 84, 33 653 36 75, 33 653 11 17
NIP 525 24 96 411
KRS 0000374001 REGON 142739519

Nazwa projektu: ZAGOSPODAROWANIE SKWIERU PRZY UL. GŁÓWNEJ PRZED ZS DROGOMYŚLU, działki nr 615/5, 615/6, 615/2 obrub 0002, Drogomyśl	Faza: projekt
Tytuł: PROJEKT ZAGOSPODAROWANIA TERENU	Data: 2016-07-17
Projektował: Opracował: inż. bud. Marek Węglorz Sprawdził:	Skala: 1:500 J. miary: cm Nr rys: 01

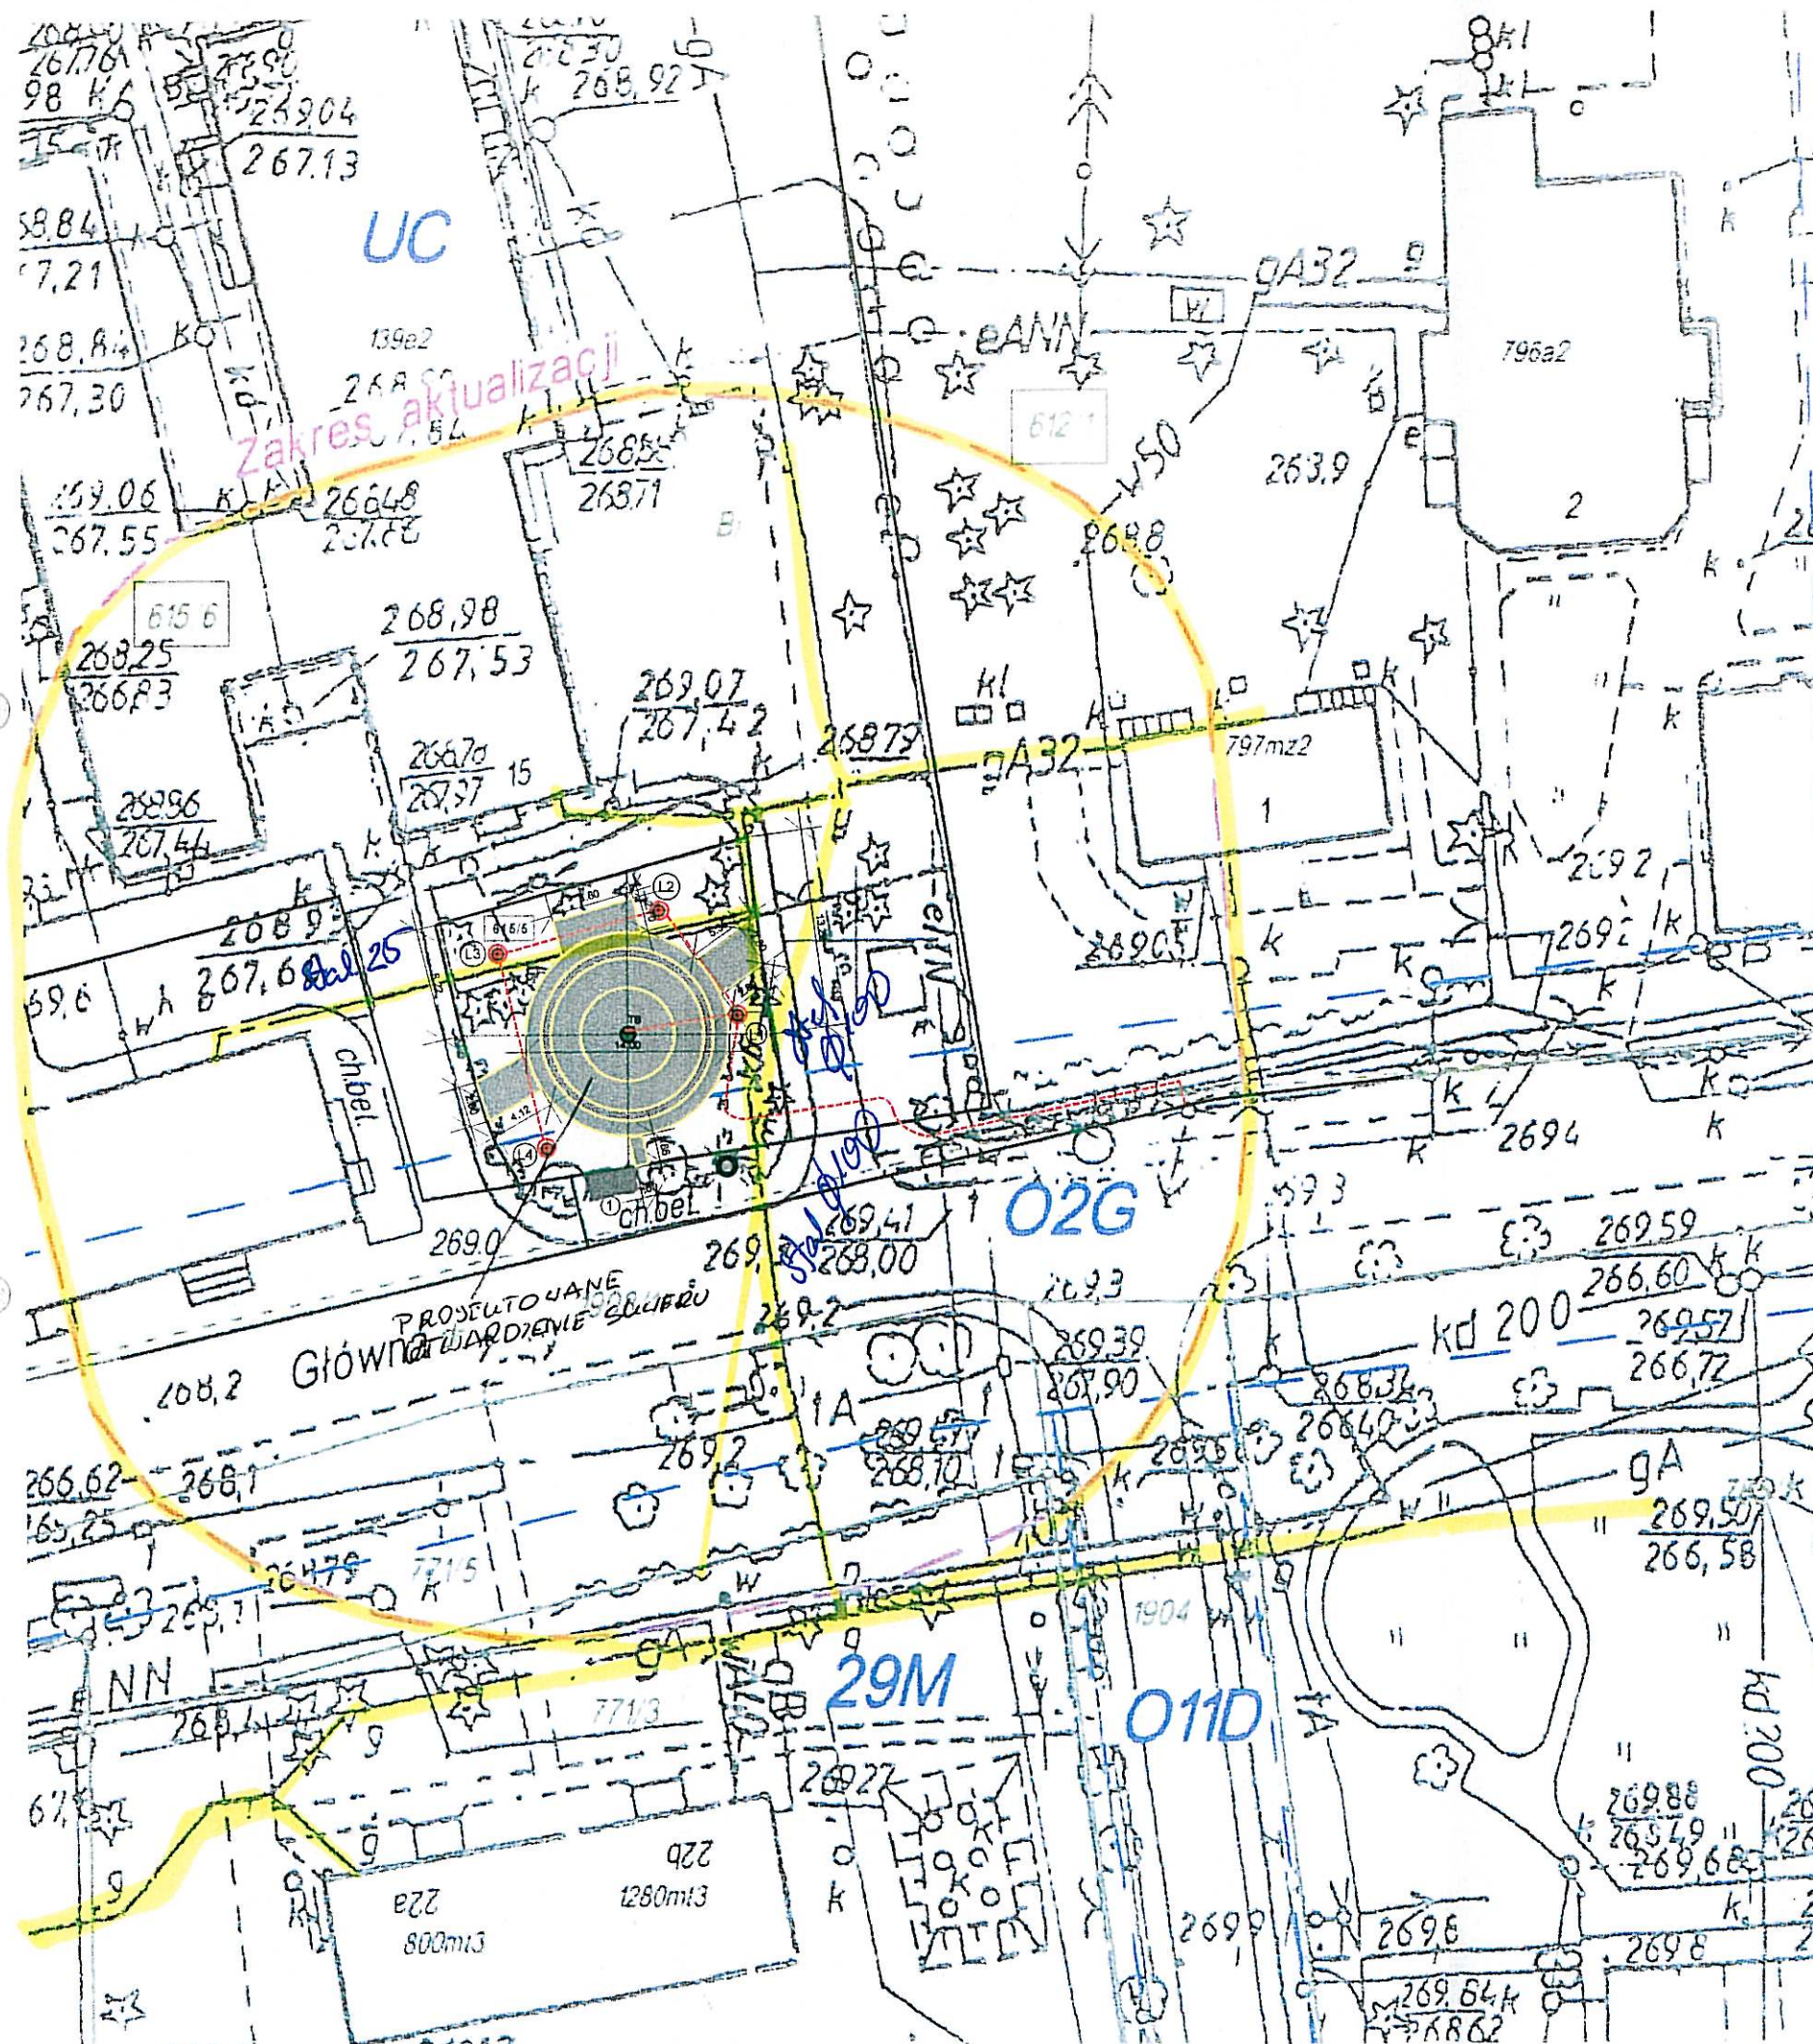

PROJEKT ZAGOSPODAROWANIA TERENU

SKALA 1:4000-500

SKWER W DROGOMYŚLU
NA DZIAŁCE NR 615/5 obręb 0002, Drogomyśl
oraz działki nr 612/1, 615/6 obręb 0002, Drogomyśl

Wodociągi Ziemi Cieszyńskiej
Spółka z o.o.
ul. Myśliwska 10
43-450 USTRON
DZIAŁ TECHNICZNY

NA PLANIE NANIESIONO
ORIENTACYJNY PRZEBIEG ISTNIEJĄCEJ SIECI
WODOCIĄGOWEJ I KANALIZACYJNEJ:
- ISTN. WODOCIĄG, GL. POSADOWIENIA ~ 1,4 m
- ISTN. KANALIZACJA SANITARNA

*Dotyczy zagospodarowania skweru
zagospodarowania terenu
Drogomyśl ul. Główna
dz. nr. 615/5*

UZGODNIENIE
jest ważne 1 rok

NINIEJSZE OPRACOWANIE
uzgodniła się pozytywnie

Wskazano dn. 08. 2016

LEGENDA:

— granice działek nr 615/5, 615/6, 615/1 obręb 0002 Drogomyśl

1 - przystanek autobusowy

2 - stolik wraz z planszą do gry w szachy - 2 kpl.



L1 - L4 - latarnia parkowa aluminiowa wys. 4.0 m - szt. 4

--- trasa kabla ziemnego zasil. latarni parkowych
PROJEKTOWANA

Nazwa projektu: ZAGOSPODAROWANIE
SKWERU PRZY UL. GŁÓWNEJ PRZED ZS
DROGOMYŚLU, działki nr 615/5, 615/6, 615/2
obrub 0002, Drogomyśl

Faza: projekt

Tytuł: PROJEKT ZAGOSPODAROWANIA TERENU

Data: 2016-07-17

Projektował:
Opracował: inż. bud. Marek Węglorz
Sprawdził:

Skala: 1:500
J. miary: cm
Nr rys: 01

PROJEKT ZAGOSPODAROWANIA TERENU

SKALA 1: 1000 500

SKWER W DROGOMYŚLU
NA DZIAŁCE NR 615/5 obręb 0002, Drogomyśl
oraz działki nr 612/1, 615/6 obręb 0002, Drogomyśl

LEGENDA:

— granice działek nr 615/5, 615/6, 615/1 obręb 0002 Drogomyśl

1 - przystanek autobusowy

2 - stolik wraz z planszą do gry w szachy - 2 kpl.



L1 - L4 - latarnia parkowa aluminiowa wys. 4.0 m - szt. 4

--- trasa kabla ziemnego zasil. latarni parkowych
PROJEKTOWANA

..... kanalizacja teletechniczna
..... kabel teletechniczny doziemny
..... napowietrzna linia słupowa

Uzgodniono w Orange Polska S.A.
O terminie rozpoczęcia prac należy powiadomić z 14 dn. wyprzedzeniem celem
prowadzenia specjalistycznego nadzoru.

Przed przystąpieniem do robót ziemnych należy wykonać przekopy kontrolne.
Informujemy, że na obszarze objętym opracowaniem istnieje prawdopodobieństwo
występowania niezainwentaryzowanych urządzeń teletechnicznych. Jeżeli w trakcie
wizji lokalnej, zostaną stwierdzone różnice pomiędzy danymi otrzymanymi z Orange
Polska S.A. a stanem w terenie, należy je niezwłocznie zgłosić do Orange Polska
S.A., uzgodnić z właścicielem urządzeń teletechnicznych oraz ująć w projekcie
zamierzeń.

Wszelkie prace ziemne w pobliżu urządzeń teletechnicznych należy wykonać pod
nadzorem uprawnionego przez Orange Polska pracownika na warunkach
odpłatnych. Miejsca kolizji z urządzeniami teletechnicznymi należy zabezpieczyć
lub przebudować zgodnie z warunkami technicznymi w oparciu o obowiązujące
przepisy i normy Orange Polska S.A.
Uzgodnienie ważne jest do 14 dn. 9.08.2016

W razie kolizji z linią słupową
napowietzną należy w/w linię
przebudować
kosztem i staraniem Inwestora

Nazwa projektu: ZAGOSPODAROWANIE
SKWERU PRZY UL. GŁÓWNEJ PRZED ZS
DROGOMYŚLU, działki nr 615/5, 615/6, 615/2
obręb 0002, Drogomyśl

Faza: projekt

Tytuł: PROJEKT ZAGOSPODAROWANIA TERENU

Data: 2016-07-17

Projektował:
Opracował: inż. bud. Marek Węglorz
Sprawdził:

Skala: 1:500
J. miary: cm
Nr rys: 01

Burmistrz Strumienia
Rynek 4
43-246 Strumień

OŚR.7021.25.2016.GD

STAROSTWO POWIATOWE
w CIESZYNIE
ul. Bobrecka 29
43-400 CIESZYN

Strumień, dnia 28.07.2016r.

Firma Kosztorysowo – Projektowa
inż. Marek Węglorz
ul. Jastrzębia 33
43-400 Cieszyn

W odpowiedzi na pismo z dnia 22.07.2016 r. dotyczące uzgodnienia projektu zagospodarowania skweru na działkach nr 615/5, 612/1 i 615/6 w Drogomyślu pod kątem przebiegu sieci kanalizacji sanitarnej informuję, że w Sołectwie Drogomyśl brak jest gminnej sieci kanalizacyjnej.

Z up. Burmistrza

Robert Mazgaj
Kierownik Referatu
Ochrony Środowiska i Rolnictwa

Otrzymują:

-Adresat

-OŚR-a/a

PROJEKT ZAGOSPODAROWANIA TERENU

SKALA 1:1000-500

SKWER W DROGOMYŚLU
NA DZIAŁCE NR 615/5 obręb 0002, Drogomyśl
oraz działki nr 612/1, 615/6 obręb 0002, Drogomyśl

LEGENDA:

— granice działek nr 615/5, 615/6, 615/1 obręb 0002 Drogomyśl

1 - przystanek autobusowy

2 - stolik wraz z planszą do gry w szachy - 2 kpl.



L1 - L4 - latarnia parkowa aluminiowa wys. 4.0 m - szt. 4

--- trasa kabla ziemnego zasil. latarni parkowych
PROJEKTOWANA

Na działkach 615/5, 612/1, 615/6
w Drogomyślu nie przebiega
Główna sieć kanalizacji obszarowej

Strumień 28.07.2016

Urząd Miejski w Strumieniu
ul. Rynek 4
13-246 Strumień
woj. śląskie

PODINSPEKTOR

Henryk Strachlik

Nazwa projektu: ZAGOSPODAROWANIE
SKWERU PRZY UL. GŁÓWNEJ PRZED ZS
DROGOMYŚLU, działki nr 615/5, 615/6, 615/2 612/1
obrub 0002, Drogomyśl


Faza: projekt

Tytuł: PROJEKT ZAGOSPODAROWANIA TERENU

Data: 2016-07-17

Projektował:
Opracował: inż. bud. Marek Węglorz
Sprawdził:

Skala: 1:500
J. miary: cm
Nr rys: 01

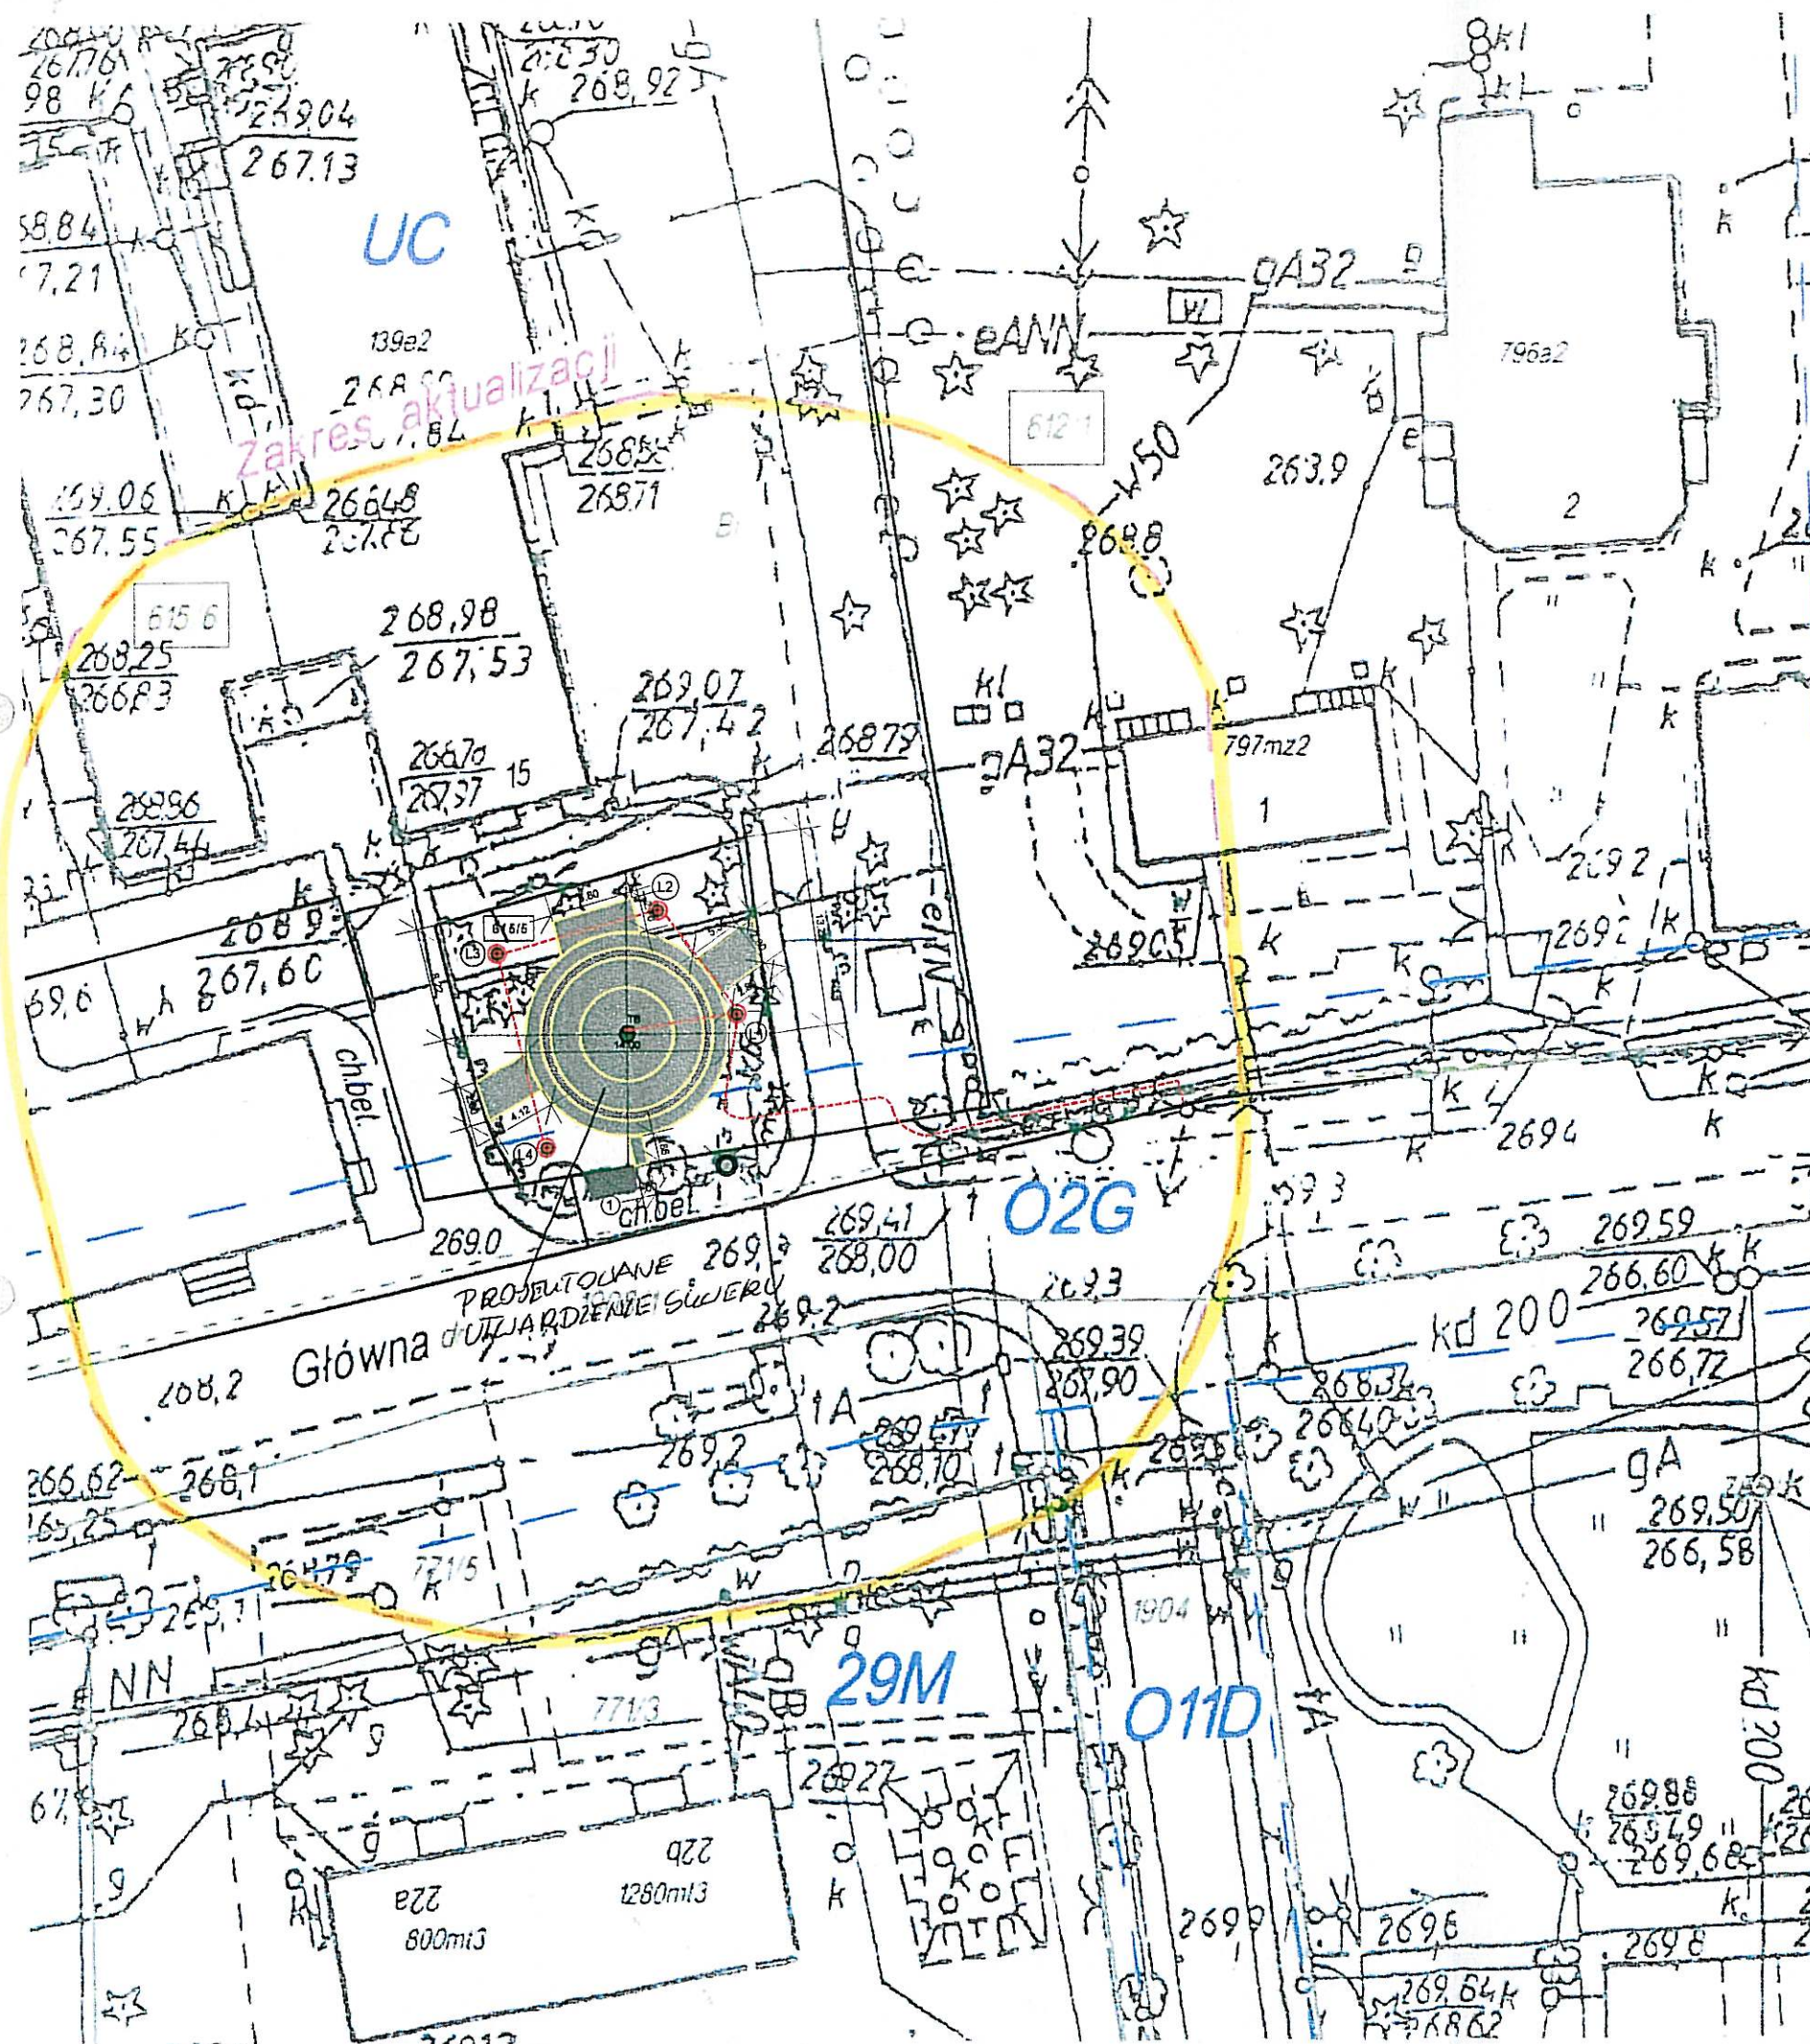

PROJEKT ZAGOSPODAROWANIA TERENU

SKALA 1 : 500

SKWER W DROGOMYŚLU
NA DZIAŁCE NR 615/5 obręb 0002, Drogomyśl

oraz działki nr 612/1, 615/6, 1908/1 obręb 0002, Drogomyśl

LEGENDA:

- granice działek nr 615/5, 615/6, 612/1, 1908/1 obręb 0002 Drogomyśl
- projektowane utwardzenie terenu
- ⊙ L1 - L4 - projektowana latarnia parkowa wys. 4.0 m z oprawą LED
- projektowany kabel ziemny zasilania oświetlenia skweru
- TB projektowana skrzynka z gniazdami wtyczkowymi
- eNN istniejące kable nN
- gA istniejący gazociąg
- KA istniejąca kanalizacja telefoniczna

STAROSTA CIESZYŃSKI

DECYZJĄ NR 1254

Z DNIA 07.10.16

ZNAK SPRAWY: WG 710.845.2016.TB

ZATWIERDZA PROJEKT BUDOWLANY

p. p. Starosta

Janusz Stasica

Naczelnik

Wydziału Architektury i Budownictwa


Nazwa projektu: ZAGOSPODAROWANIE
SKWERU PRZY UL. GŁÓWNEJ PRZED ZS
DROGOMYŚLU, działki nr 615/5, 615/6, 612/1,
1908/1 obręb 0002, Drogomyśl

Faza: PBW


Tytuł: PROJEKT ZAGOSPODAROWANIA TERENU

Data: 2016-07-17

Projektował: mgr inż. Kurt Prochaczek, upr. nr 313/73/Kt Skala: 1:500
Opracował: mgr inż. Kurt Prochaczek, upr. nr 313/73/Kt J. miary: m
Sprawdził: Nr rys: 1

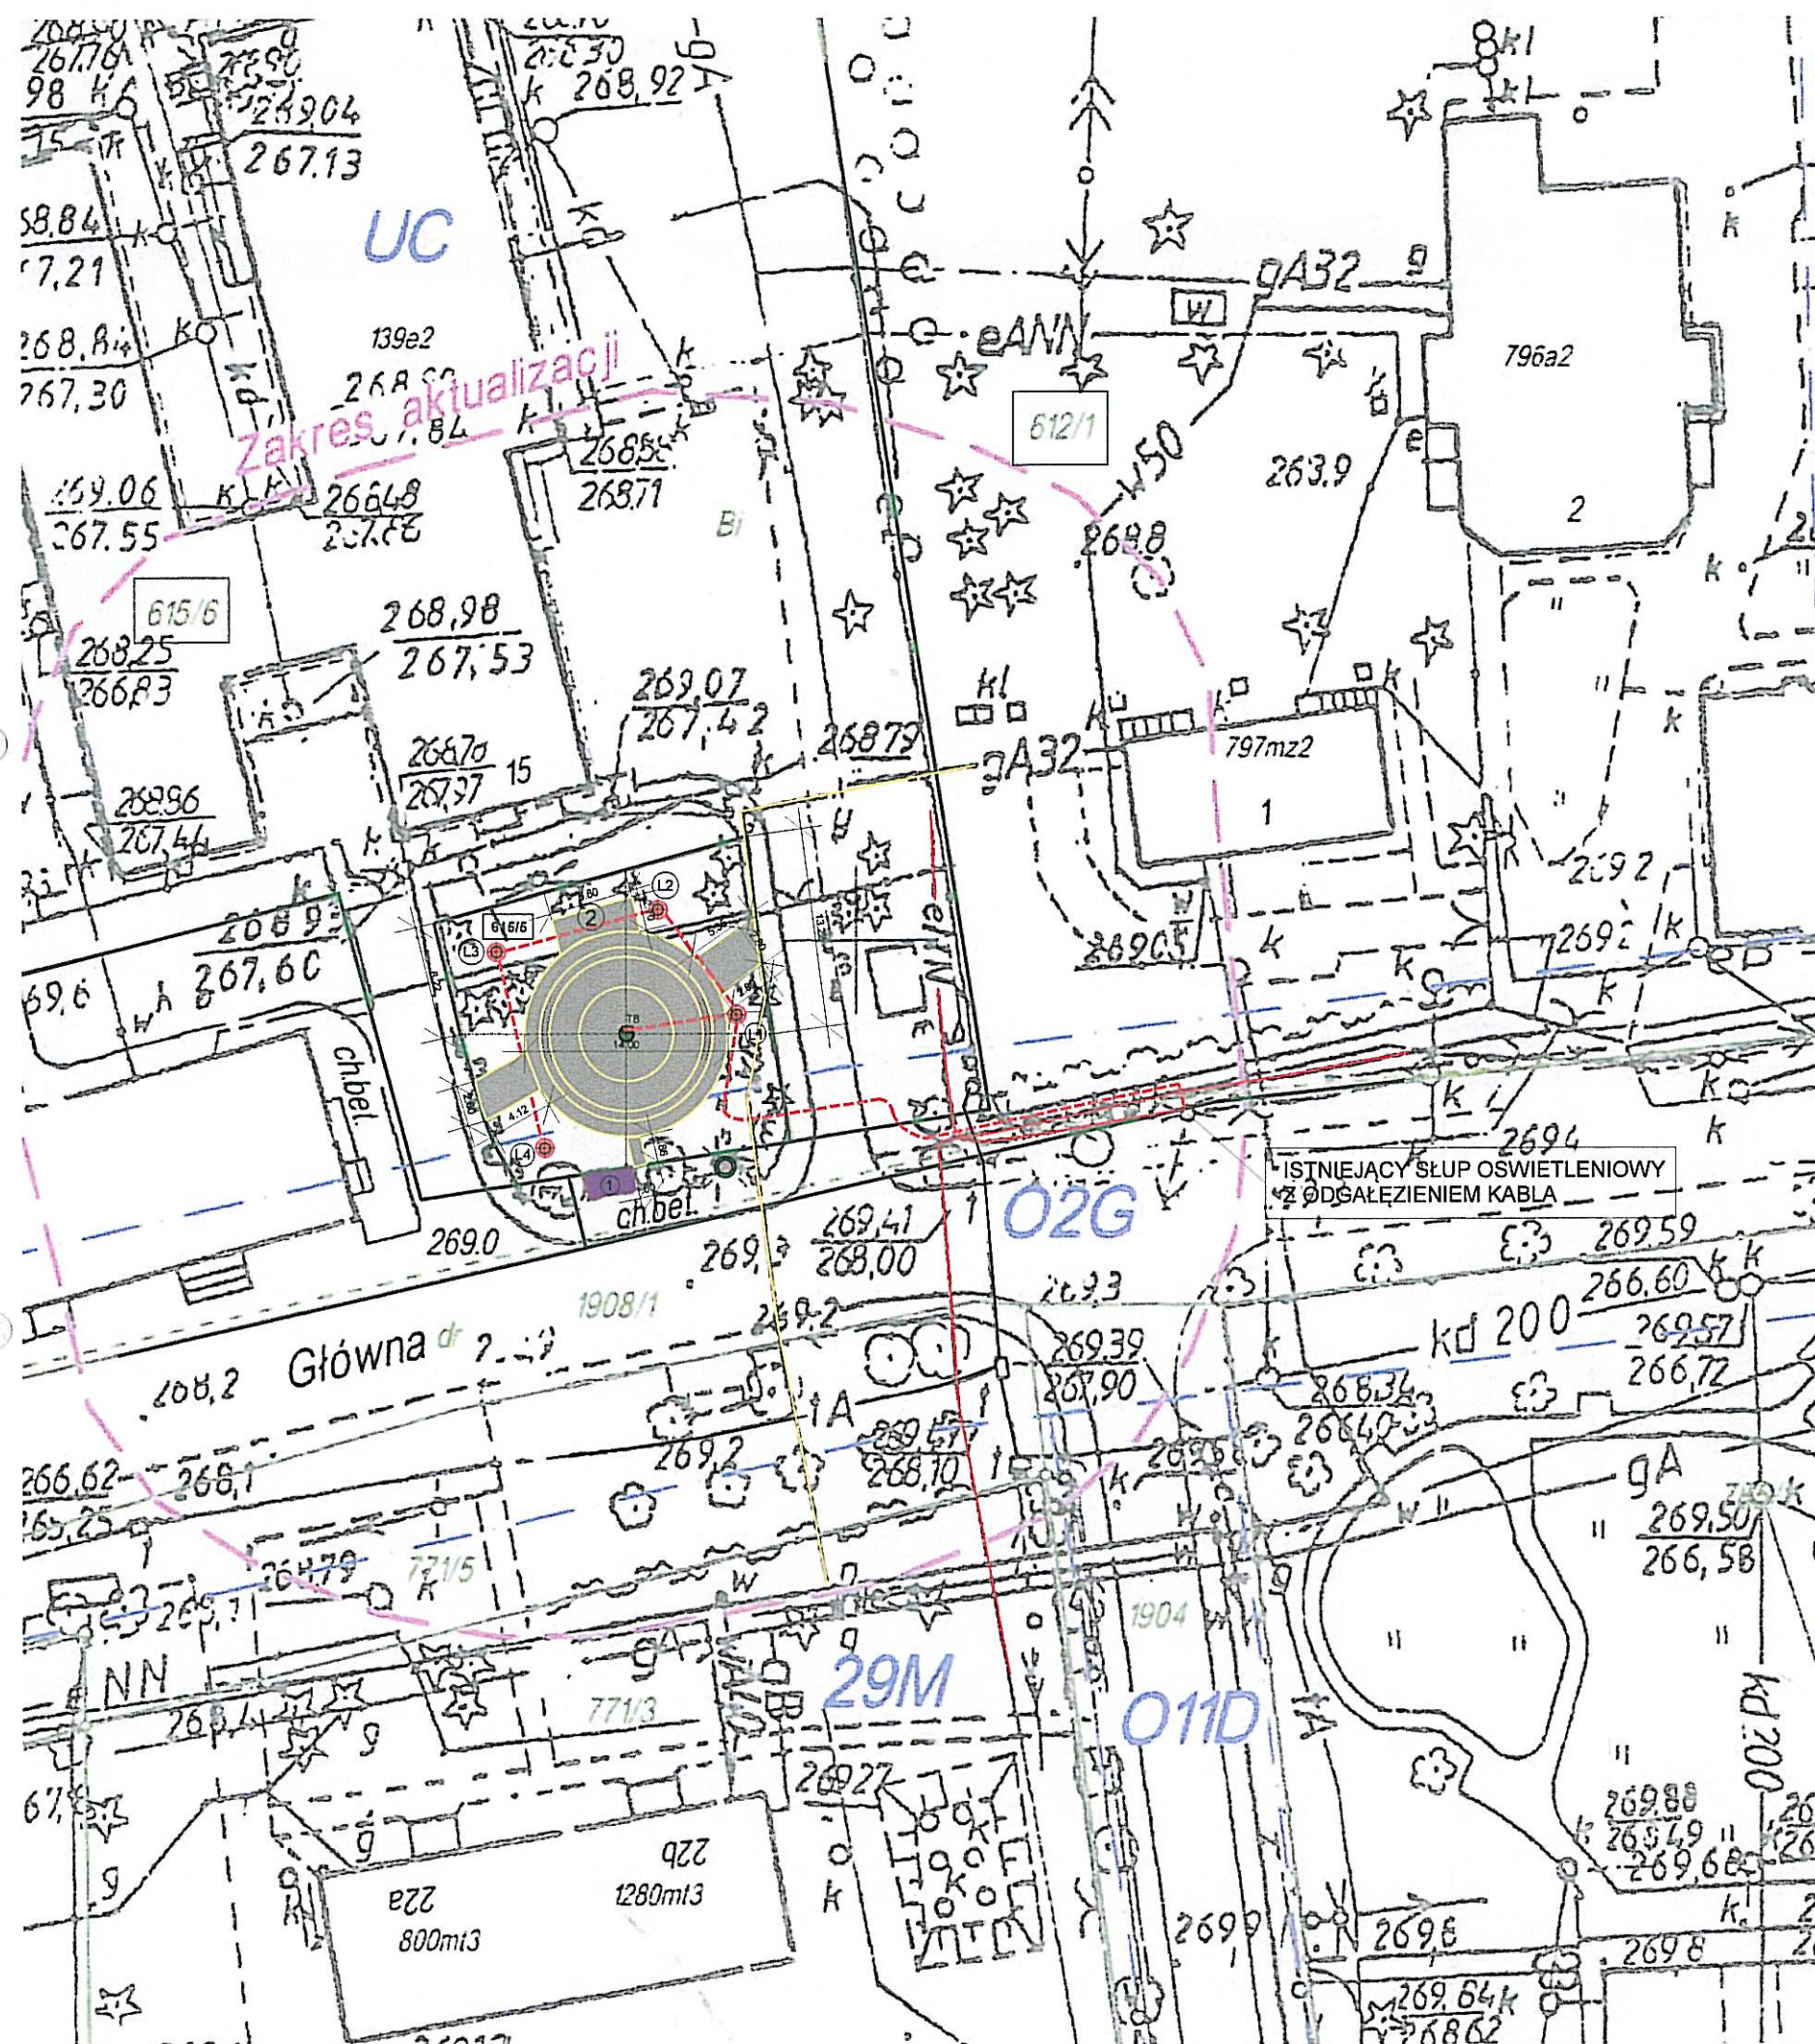

TB
Proj. skrzynka STN na fundamencie

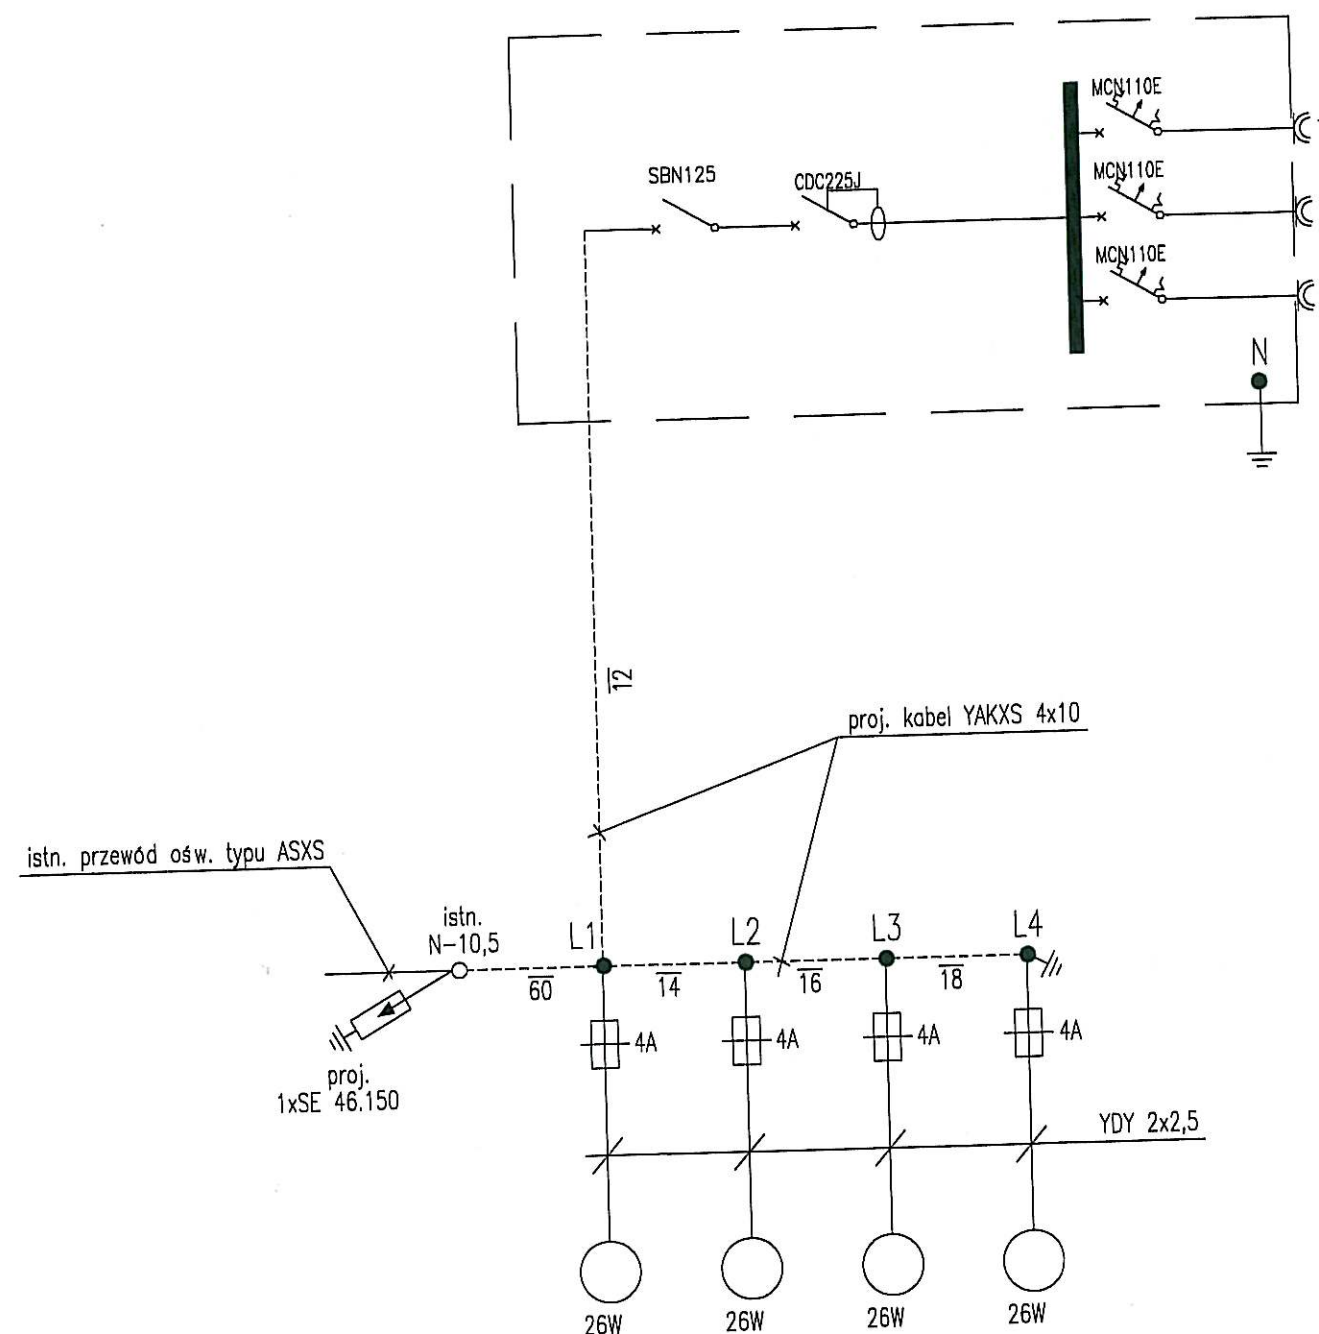

Napięcie zasilania - 230V

☐ ochrona przed porażeniem - szybkie wyłączenie
zgodnie z normą
PN-HD 60 364
System TN-C-S

Moc zainstalowana - 420W

NAZWA OBIEKTU	ZAGOSPODAROWANIE SKWERU PRZED ZESPOŁEM SZKÓŁ W DROGOMYŚLU PRZY UL. GŁÓWNEJ		
ADRES OBIEKTU	DZIAŁKA NR 615/5, 615/6, 612/1, 1908/1 OBRĘB 0002 DROGOMYŚL		
NAZWA RYS.	SCHEMAT OŚWIETLENIA		PODPIS
PROJEKTOWAŁ	mgr inż. KURT PROCHACZEK	upr. nr 313/73/Kt	RYS. NR 2
DATA	LIPIEC 2016		

OŚWIADCZENIE

Zgodnie z art. 20 ust. 4 Prawo Budowlane (Dz. U. z 2013 r. poz. 1409) oświadczam,
że projekt budowlano-wykonawczy:

Nazwa inwestycji: Oświetlenie skweru

Obiekt: Zagospodarowanie skweru przed Zespołem Szkół
w Drogomyślu przy ul. Głównej

Adres budowy: Drogomyśl, ul. Główna; działka nr 615/5 oraz działki
nr: 615/6, 612/1 i 1908/1 obręb 0002, Drogomyśl

Nazwa inwestora: Gmina Strumień

Adres inwestora: 43-246 Strumień, ul. Rynek 4

**został sporządzony zgodnie z obowiązującymi przepisami
oraz zasadami wiedzy technicznej.**

Podpis projektanta:

mgr inż. Kurt Prochaczek
Uprawnienia budowlane do projektowania
bez ograniczeń w specjalności
instalacji i urządzeń elektrycznych
nr ewid. 313/73/Kt



Informacja dotycząca bezpieczeństwa i ochrony zdrowia
/opracowana zgodnie z Prawem Budowlanym Dz.U. z 2003 r, nr 207, poz. 2016/

Obiekt: Drogomyśl. Zagospodarowanie skweru przed Zespołem Szkół
przy ul. Głównej

Adres: Drogomyśl, ul. Główna; działka nr 615/5 oraz działki
nr: 615/6, 612/1 i 1908/1 obręb 0002, Drogomyśl

Inwestor: Gmina Strumień
43-246 Strumień, ul. Rynek 4

Roboty: Oświetlenie skweru

Cieszyn, lipiec 2016 r.

Opis do informacji BIOZ

Zakres robót objętych informacją dotyczy budowy oświetlenia skweru

1. WYKAZ PRAC NA TERENIE BUDOWY

- ustawienie skrzynki i słupów oświetleniowych
- montaż opraw parkowych na słupach
- ułożenie kabla zasilającego w ziemi i w słupach oświetleniowych
- ułożenie kabla zasilającego na słupie linii oświetlenia ulicznego z podłączeniem

2. ELEMENTY ZAGOSPODAROWANIA TERENU, KTÓRE MOGĄ STWARZAĆ ZAGROŻENIE BEZPIECZEŃSTWA I ZDROWIA LUDZI:

Nie występują w przypadku normalnej eksploatacji.

3. PRZEWIDYWANE ZAGROŻENIA WYSTĘPUJĄCE PODCZAS REALIZACJI ROBÓT:

Przy realizacji mogą wystąpić następujące roboty budowlane, których charakter, organizacja lub miejsce prowadzenia stwarza szczególnie wysokie ryzyko powstania zagrożenia bezpieczeństwa i zdrowia ludzi (w oparciu o Rozporządzenie Ministra Infrastruktury z 23.06.2003r. - Dz.U. nr 120/2003 poz. 1126)

- a) roboty, przy których wykonywaniu występuje ryzyko upadku z wysokości ponad 5,0 m (ułożenie kabla zasilającego na słupie linii oświetlenia ulicznego z podłączeniem)

4. SPOSÓB PROWADZENIA INSTRUKTAŻU PRACOWNIKÓW PRZED PRZYSTĄPIENIEM DO REALIZACJI ROBÓT SZCZEGÓLNIE NIEBEZPIECZNYCH:

Zgodnie z obowiązującymi w tym zakresie przepisami BHP.

5. ŚRODKI TECHNICZNE I ORGANIZACYJNE ZAPOBIEGAJĄCE NIEBEZPIECZEŃSTWOM WYNIKAJĄCYM Z WYKONYWANIA ROBÓT BUDOWLANYCH W STREFACH SZCZEGÓLNEGO ZAGROŻENIA ZDROWIA LUB W ICH SĄSIEDZTWIE:

Przed przystąpieniem do wykonywania robót należy opracować "plan bioz" zgodnie z Rozporządzeniem Ministra Infrastruktury z 23.06.2003 (Dz.U. nr 120/2003 poz. 1126), w którym winny być określone techniczne i organizacyjne środki zapobiegające niebezpieczeństwom wyszczególnionym w pkt. 3, jak również umożliwiające bezpieczną i sprawną komunikację i ewakuację na wypadek awarii lub innych zagrożeń.

mgr inż. Kurt Prochaczek
Uprawnienia budowlane do projektowania
bez ograniczeń w specjalności
Instalacji i urządzeń elektrycznych
nr ewid. 313/73/Kt



PREZYDIUM
WOJEWÓDZKIEJ RADY NARODOWEJ
Wydział Gospodarki Przestrzennej
w Katowicach
Nr ewid. uprawn. 313/73/Kt

Katowice, dnia 1 czerwca 1973r

UPRAWNIENIA BUDOWLANE

Na podstawie art. 18, art. 19 ust. 1 pkt. 1 i art. 20 ust. 1 ustawy z dnia 31 stycznia 1961 r. - prawo budowlane (Dz. U. Nr 7, poz. 46) oraz § 29 i § 9 ust. 1 pkt 1 rozporządzenia Przewodniczącego Komitetu Budownictwa, Urbanistyki i Architektury z dnia 10 września 1962 r. w sprawie kwalifikacji fachowych osób wykonujących funkcje techniczne w budownictwie powszechnym (Dz. U. Nr 53, poz. 266)

Obyw. P R O C H A C Z E K KURT

magister inżynier elektryk

urodzony dnia 15 listopada 1941r w Czechowicach-Dziedzicach
pow. Bielsko - Biała

o t r z y m u j e


w specjalności instalacji i urządzeń elektrycznych

uprawnienia budowlane do sporządzania projektów wszelkiego
rodzaju instalacji i urządzeń elektrycznych wchodzących
do zakresu budownictwa powszechnego.



Z-CĄ GŁÓWNEGO ARCHITEKTA
WOJEWÓDZTWA KATOWICKIEGO

STANISŁAW MARSZAŁEK

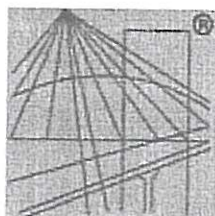

P O L S K A
I Z B A
I N Ż Y N I E R Ó W
B U D O W N I C T W A

Zaświadczenie

o numerze weryfikacyjnym:

SLK-T2F-1GC-A1U *

Pan Kurt Prochaczek o numerze ewidencyjnym SLK/IE/0759/01
adres zamieszkania ul. Z.Kossak-Szatkowskiej 10/43, 43-400 Cieszyn
jest członkiem Śląskiej Okręgowej Izby Inżynierów Budownictwa i posiada wymagane
ubezpieczenie od odpowiedzialności cywilnej.
Niniejsze zaświadczenie jest ważne do dnia 2016-12-31.

Zaświadczenie zostało wygenerowane elektronicznie i opatrzone bezpiecznym podpisem elektronicznym
weryfikowanym przy pomocy ważnego kwalifikowanego certyfikatu w dniu 2015-12-16 roku przez:

Franciszek Buszka, Przewodniczący Rady Śląskiej Okręgowej Izby Inżynierów Budownictwa.

(Zgodnie art. 5 ust 2 ustawy z dnia 18 września 2001 r. o podpisie elektronicznym (Dz. U. 2001 Nr 130 poz. 1450) dane w postaci
elektronicznej opatrzone bezpiecznym podpisem elektronicznym weryfikowanym przy pomocy ważnego kwalifikowanego certyfikatu są
równoważne pod względem skutków prawnych dokumentom opatrzonym podpisami własnoręcznymi.)

* Weryfikację poprawności danych w niniejszym zaświadczeniu można sprawdzić za pomocą numeru weryfikacyjnego zaświadczenia na
stronie Polskiej Izby Inżynierów Budownictwa www.plib.org.pl lub kontaktując się z biurem właściwej Okręgowej Izby Inżynierów
Budownictwa.