


Załącznik nr 1**Do zarządzenia nr 148/2018****Burmistrza Strumienia****Z dnia 5 marca 2018 r.****Mapa zasadnicza**

Skala 1 : 1000

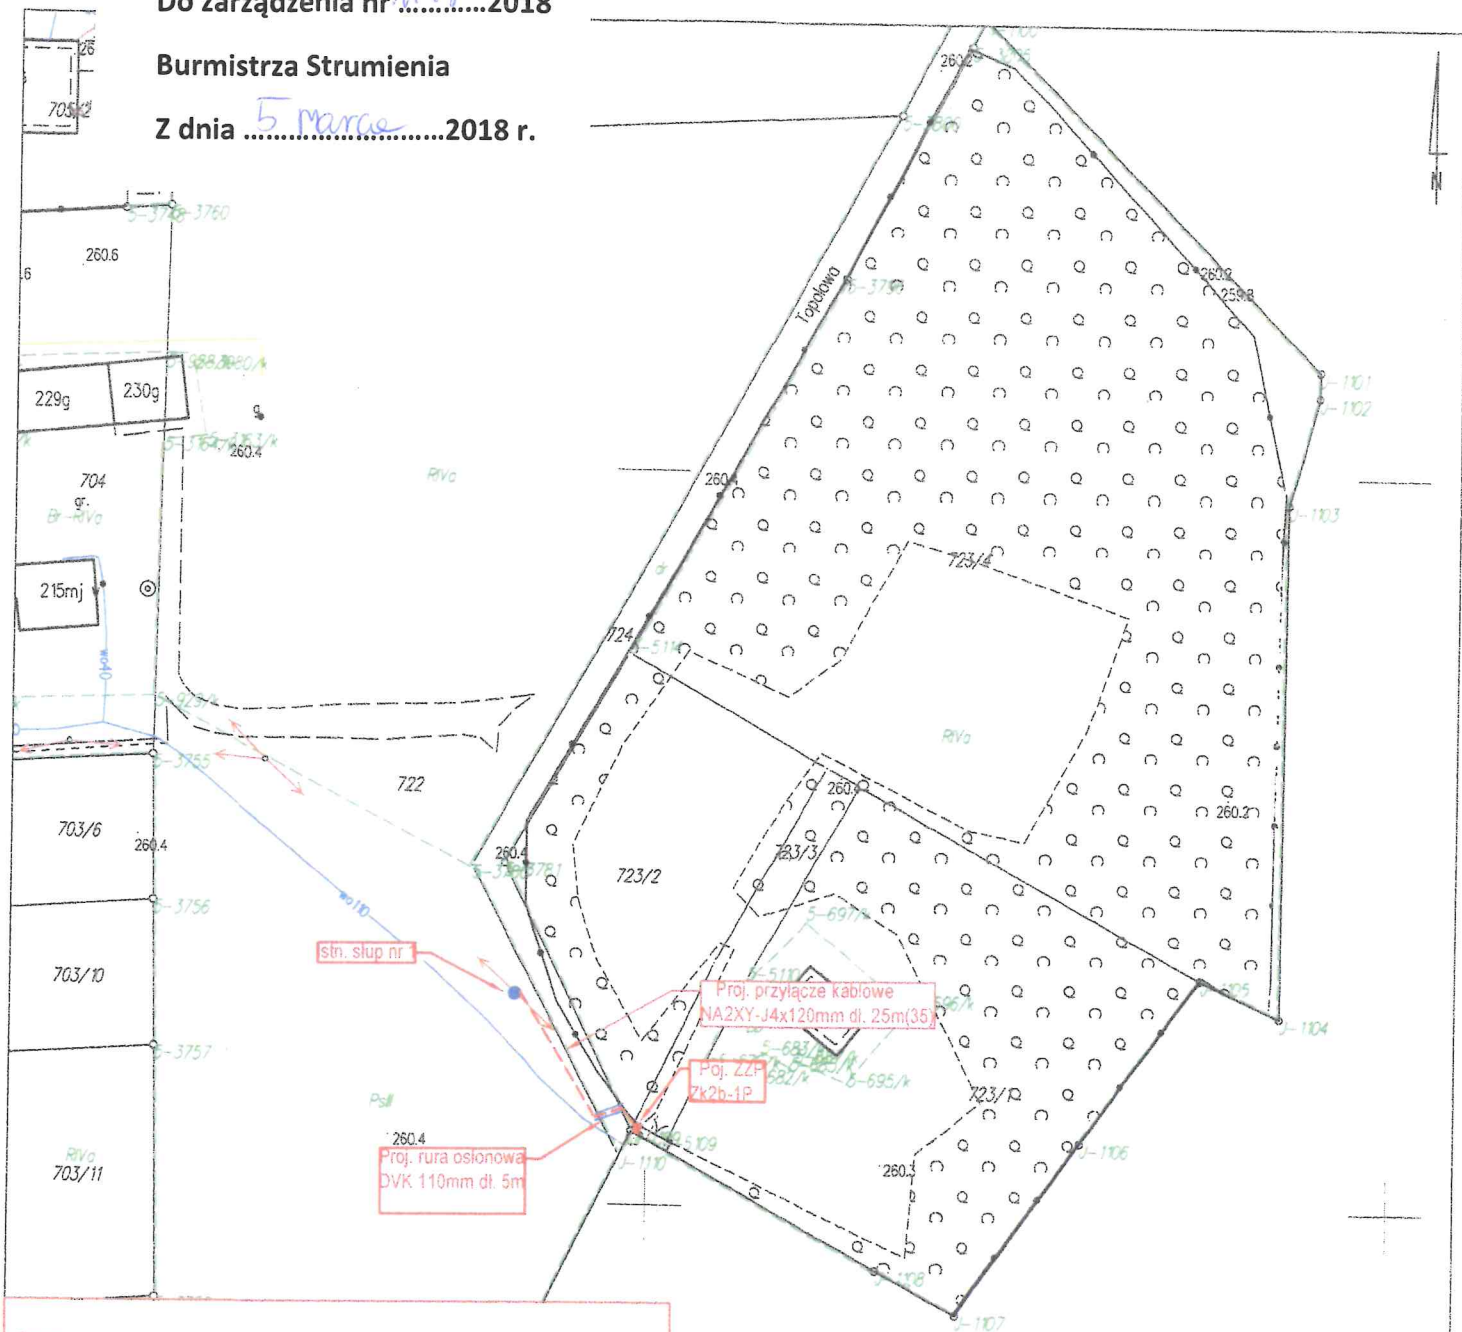

Stacja
Transformatorowa : "Baków Stara Droga"
Nr 22770

Układ Sieci : TN-C Obwód nr 1

Obiekt : Budowa przyłącza kablowego nN dla zasilania w energię elektryczną domu jednorodzinnego w Zbytkowie dz. nr 723/1 podmiot podłączany Szymon Rojczyk

Inwestor : TAURON DYSTRYBUCJA S.A. oddział w Bielsku Białej ul. Batorego 17a. 43-300 Bielsko-Biała

Treść rysunku : Projekt zabudowy i zagospodarowania terenu - uzgodnienia

Projektował : Jan Czerwiński
Opracował : Dawid Ziemczyk

Nr rysunku : 3

Data : Styczeń 2017r.

Skala : 1 : 1000

Poswiadcza się zgodność niniejszej kopii z treścią materiału państwowego zasobu geodezyjnego i kartograficznego	
Organ prowadzący państwowy zasób geodezyjny i kartograficzny	Starosta Cieszyński
Nazwa materiału zasobu	Mapa zasadnicza
Identyfikator ewidencyjny materiału zasobu	P 2403
Data wykonania kopii	19 STY. 2018
Imię, nazwisko i podpis osoby reprezentującej organ	

Uwaga: dane ewidencyjne stanowiące treść mapy nie spełniają wymagań obowiązujących standardów technicznych

Podpisano w Urzędzie Geodezji
Kancelaria Burmistrza