

FIRMA PROJEKTOWO – KOSZTORYSOWA
inż. bud. Marek Węglorz
43-400 Cieszyn, ul. Jastrzębia 33, tel. 601 98 11 83

STAROSTWO POWIATOWE
w CIESZYNIE
ul. Bobrecka 29
43 - 400 C I E S Z Y N

PROJEKT

BUDOWLANO - WYKONAWCZY

ZAGOSPODAROWANIE TERENU

Obiekt : **ZAGOSPODAROWANIE SKWERU PRZED ZESPOŁEM
SZKÓŁ W DROGOMYŚLU PRZY UL. GŁÓWNEJ**
**- utwardzenie terenu wraz z montażem elementów małej
architektury**

Adres: **działka nr 615/5 obręb 0002, Drogomyśl**

Inwestor: **GMINA STRUMIEŃ**
43-246 STRUMIEŃ, UL. RYNEK 4

Opracował:
inż. Marek Węglorz

inż. bud. MAREK WĘGLORZ
43-400 Cieszyn, ul. Jastrzębia 33
uprawnienia budowlane
do kierowania robotami budowlanymi
bez ograniczeń w specjalności
konstrukcyjno-budowlanej
nr ewid. SLK/0169/OWOK/04

CIESZYN, dnia: czerwiec 2016r.

Spis treści

I. DANE OGÓLNE.....	3
1. PRZEDMIOT PROJEKTOWANEJ INWESTYCJI.	3
2. PODSTAWA FORMALNO-PRAWNA.	3
II. DANE O TERENIE INWESTYCJI.	3
1. ISTNIEJĄCY STAN ZAGOSPODAROWANIA DZIAŁKI.....	3
1.1. Opis istniejącego zagospodarowania terenu.	3
1.2. Istniejące uzbrojenie terenu.	3
2. PROJEKTOWANY STAN ZAGOSPODAROWANIA DZIAŁKI.	3
2.1. Opis projektowanego zagospodarowania terenu.....	3
2.2. Bilans terenu.	4
2.3. Projektowane uzbrojenie działki.	4
2.4. Pozostałe dane.	4
2.5. Kategoria geotechniczna.....	4
III. CHARAKTERYSTYKA INWETYCJI.....	5
1. NAWIERZCHNIA UTWARDZONA PLACU I CHODNIKÓW	5
1.1. Opis ogólny.....	5
1.2. Konstrukcja nawierzchni placu i chodników.....	5
2. ELEMENTY ZAGOSPODAROWANIA TERENU.	6
4. ZIELEŃ W GRANICACH DZIAŁKI	9
5. OŚWIETLENIE TERENU	9
IV. OCHRONA ŚRODOWISKA.....	9

CZĘŚĆ RYSUNKOWA:

Rys. 1	Projekt zagospodarowania terenu	– skala 1:500
Rys. 2	Projekt zagospodarowania terenu	– skala 1:250
Rys. 3	Przekrój przez nawierzchnię utwardzoną	– skala 1: 50
Karty katalogowe materiałów i urządzeń		

OPIS TECHNICZNY

I. DANE OGÓLNE.

1. PRZEDMIOT PROJEKTOWANEJ INWESTYCJI.

Przedmiotem opracowania jest projekt budowlano-wykonawczy zagospodarowania skweru przed Zespołem Szkół w Drogomyślu przy ul. Głównej, działka nr 615/5 obręb 0002, Drogomyśl – utwardzenie terenu wraz z montażem elementów małej architektury.

W zakres przedmiotowej inwestycji wchodzi:

- budowa nawierzchni utwardzonej skweru wraz z chodnikami z kostki brukowej betonowej,
- montaż elementów zagospodarowania skweru,
- montaż słupów oświetleniowych wraz z zasilaniem i szafką oświetleniową – wg odrębnego opracowania,
- montaż kamery monitoringu – wg odrębnego opracowania,
- ukształtowanie terenów zielonych.

2. PODSTAWA FORMALNO-PRAWNA.

- koncepcja architektoniczna zaakceptowana przez Inwestora,
- mapa do celów projektowych w skali 1: 1000,
- dokumentacja fotograficzna, wizja w terenie,
- zlecenie Inwestora.

II. DANE O TERENIE INWESTYCJI.

1. ISTNIEJĄCY STAN ZAGOSPODAROWANIA DZIAŁKI.

1.1. Opis istniejącego zagospodarowania terenu.

Obecnie działka nr 615/5 jest częściowo zagospodarowana. Rosną na terenie działki wysokie drzewa liściaste oraz krzewy w formie żywopłotu od strony drogi ul. Głównej oraz drzewa iglaste (świerki) od strony budynku szkoły, pozostałe pokrycie terenu działki stanowi trawa.

Przy przedmiotowej działce zlokalizowany został przystanek autobusowy (komunikacji publicznej), tablica ogłoszeniowa i publiczny punkt dostępu do internetu.

Działka ma kształt zbliżony do prostokąta o powierzchni: 392,00 m², teren jest płaski, nieogrodzony. Rzędne terenu zawierają się od 269,00 m npm do 269,07 m npm.

1.2. Istniejące uzbrojenie terenu.

W obszarze opracowania przebiega następujące uzbrojenie:

- sieć energetyczna,
- sieć gazowa.

2. PROJEKTOWANY STAN ZAGOSPODAROWANIA DZIAŁKI.

2.1. Opis projektowanego zagospodarowania terenu.

Projekt zagospodarowania obejmuje:

- lokalizację utwardzenia skweru wraz z wyposażeniem w gotowe elementy małej architektury (stoły do szachów, stojaki na rowery, ławki, kosze na śmiecie),

- usytuowanie chodników – dojście do skweru,
- oświetlenie terenu skweru – wg odrębnego opracowania.

Projekt zagospodarowania skweru obejmuje lokalizację projektowanych nawierzchni utwardzonych, elementów małej architektury, oświetlenia.

Zaprojektowano utwardzony plac w kształcie koła o średnicy 14,0 m, o nawierzchni z kostki brukowej betonowej w różnych kolorach. Do projektowanego placu zaprojektowano trzy odcinki chodników (jedno dojście z drogi publicznej ul. Głównej i dwa dojścia z dróg dojazdowych do szkoły). Wzdłuż zewnętrznej krawędzi utwardzonego koła zaplanowano ustawienie 8 sztuk ławek z oparciami oraz 3 sztuki koszy na śmiecie. Od strony budynku szkoły zlokalizowano dwa stoły z planszami do gry w szachy wraz z siedziskami.

Na pozostałym terenie przedmiotowej działki zostanie wykonany trawnik dywanowy.

Zagospodarowanie terenu skweru obejmuje również wykonania oświetlenia terenu poprzez ustawienie 4 latarni parkowych o wysokości ok. 4,0 m, które będą zasilane i sterowane z skrzynki oświetleniowej poprzez kable ziemne (zgodnie z uzyskanymi warunkami przyłączeniowymi z

TAURON oraz zgodnie z projektem branżowym) – zakres wg odrębnego opracowania.

Kolidujące drzewa z projektowanym zagospodarowaniem terenu skweru zostaną usunięte zgodnie z uzyskaną decyzją administracyjną – zakres nie objęty niniejszym opracowaniem.

2.2. Bilans terenu.

- powierzchnia działki – 392,00 m²
- powierzchnia placu utwardzonego wynosi: 150,72 m² (38,4% pow. działki)
- powierzchnia pod stołami do gry w szachy wynosi: 15,00 m² (3,8% pow. działki)
- powierzchnia utwardzonych dojeżdż do placu wynosi: 30,57 m² (7,9% pow. działki)
- powierzchnia terenów zielonych (biologicznie czynna) wynosi: 195,71 m² (49,9% pow. działki)

Zgodnie z zapisami Miejsowego Planu Zagospodarowania Terenu Sołectwa Drogomyśl należy pozostawić 30% powierzchni terenu projektowanego zagospodarowania w formie niezabudowanej, nieutwardzonej, biologicznie czynnej – do zagospodarowania zielenią, – warunek spełniony - projektowana powierzchnia biologicznie czynna wynosi 195,71 m² i stanowi 49,90 % powierzchni działki,

2.3. Projektowane uzbrojenie działki.

Należy wykonać następujące:

- przyłącze energetyczne oraz złącze kablowo-pomiarowe,
- oświetlenie terenu,
- monitoring terenu.

2.4. Pozostałe dane.

Teren wraz z działką, na której projektowany jest inwestycja:

- nie znajduje się w zasięgu stref ochrony konserwatorskiej,
- przedmiotowy teren położony jest poza terenem górniczym.

2.5. Kategoria geotechniczna.

Na podstawie rozporządzenia Ministra Transportu, Budownictwa i Gospodarki Morskiej z dn.25.04.2012r. w sprawie ustalania geotechnicznych warunków posadawiania obiektów budowlanych (Dz.U. nr 463, §4) projektowaną inwestycję zalicza się do pierwszej kategorii geotechnicznej. Warunki gruntowe są proste.

III. CHARAKTERYSTYKA INWETYCJI.

1. NAWIERZCHNIA UTWARDZONA PLACU I CHODNIKÓW

1.1. Opis ogólny.


Zaprojektowano utwardzony plac w kształcie koła o średnicy 14,0 m, o nawierzchni z kostki brukowej betonowej w dwóch kolorach (grafitowym i żółtym, kolory, sposób ułożenia do uzgodnienia z Zamawiającym).

Do projektowanego placu zaprojektowano trzy odcinki chodników.

Zaprojektowano nawierzchnię utwardzoną z kostki brukowej betonowej typu Starobruk w kolorze grafitowym z wstawkami w postaci pasów w kolorze żółtym.

Klasyczna forma starobruku to najpowszechniejszy kształt kostki brukowej. Swoim wyglądem przypomina produkty stosowane dawniej do tworzenia nawierzchni. Starobruk charakteryzuje się lekko zaokrąglonymi krawędziami i tradycyjnym wzorem w trzech rozmiarach. Te cechy powodują, że z pomocą starobruku można tworzyć unikalne, nietypowe podłoże.

POWIERZCHNIA STANDARDOWA

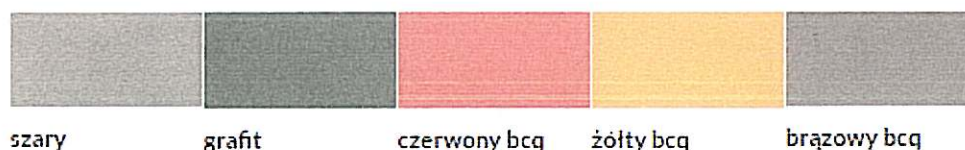

Obramowanie nawierzchni utwardzonego placu i chodników.


Palisada kwadratowa wspornikowa nadaje się do ukształtowania wszelkich skwerów czy zróżnicowanych poziomów. Kwadratowy przekrój i zaokrąglone naroża sprawiają, że palisada jest doskonałym elementem wykończeniowym i dekoracyjnym.

DANE TECHNICZNE

Rozmiar (cm)	12x12x40
Waga palety [kg]	520
Ilość sztuk na paletcie	42

WZORNIK

POWIERZCHNIA STANDARDOWA

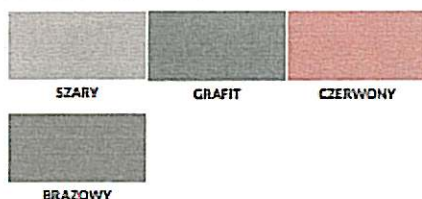

1.2. Konstrukcja nawierzchni placu i chodników.

Przed przystąpieniem do wykonywania poszczególnych warstw należy zdjąć warstwę humusu. Poszczególne warstwy nawierzchni utwardzonej należy wykonać na gruncie rodzimym, który

stanowi glina pylasta i pył piaszczysty w stanie twardoplastycznym.

Konstrukcja nawierzchni utwardzonych:

- korytowanie terenu pod podbudowę i nawierzchnię utwardzoną, wywóz ziemi,
- rozbiórka obramowania z krawężników drogowych i obrzeży betonowych,
- ułożenie obramowania nawierzchni z palisady betonowej kwadratowej na ławie betonowej,
- dolna warstwa podbudowy z kruszywa łamanego o frakcji 31,5-63,0mm grubość 10 cm,
- warstwa podbudowy z kruszywa łamanego o frakcji 0-31,5mm - grubość 10cm,
- ułożenie nawierzchni utwardzonej z kostki brukowej betonowej gr. 6 cm na podsypce piaskowo-cementowej gr. 4 cm.

Rzędne wysokościowe nawierzchni placu i chodników dostosowano do:

- rzędnych terenu istniejącego, tj. 269,09 m n.p.m.

Założony spadek nawierzchni utwardzonej wynosi od 1,0% do 2,0%.

Nawierzchnie utwardzone obramowuje palisada kwadratowa ułożone na ławie betonowej.

Odwodnienie terenu utwardzonego poprzez ukształtowanie odpowiednich spadków na teren zielony działki.

2. ELEMENTY ZAGOSPODAROWANIA TERENU.

Elementy zagospodarowania terenu to:

- ławki z oparciem – 8 szt.,
- stojak na rowery na 5 stanowisk – 2 szt.,
- kosz na śmieci – 3 szt.,
- stół do gry w szachy – 2 kpl.

UWAGA: WSZYSTKIE ELEMENTY MAŁEJ ARCHITEKTURY MUSZĄ BYĆ WYKONANE Z BEZPIECZNYCH I TRWAŁYCH MATERIAŁÓW ZGODNIE Z POLSKIMI NORMAMI ORAZ SPEŁNIAĆ WARUNKI BEZPIECZEŃSTWA.

Projektowane ławki z oparciami o dł. 2m na dwóch profilach,

wymiary odlewu: wys=750 mm, szer=630 mm,

wysokość siedziska: 440 mm, masa odlewu: 12 kg.




Projektowany stojak na rowery

Standardowy jednostronny stojak rowerowy z serii ECO na pięć stanowisk z możliwością przymocowania do podłoża, mocna solidna konstrukcja, zabezpieczenie antykorozyjne- malowanie proszkowe(kolor czarny, lub inny z palety RAL), uchwyt na koło roweru rura fi 25x1.5 podstawa ceownik 40x20x3, kołki montażowe w zestawie, wymiary 1500x420x300 mm




Projektowane kubły na śmiecie

03.038 to model stalowego, zadaszzonego kosza na śmieci. Bazową konstrukcję tworzą tu profile wykonane ze stali czarnej. Główny pojemnik natomiast wykonany został z blachy perforowanej, dostępnej w szerokim wachlarzu kolorów palety RAL. Prezentowany model przygotowany jest pod montaż na kołkach rozporowych. Dla zwiększenia jego funkcjonalności istnieje również możliwość dołączenia popielnicy.



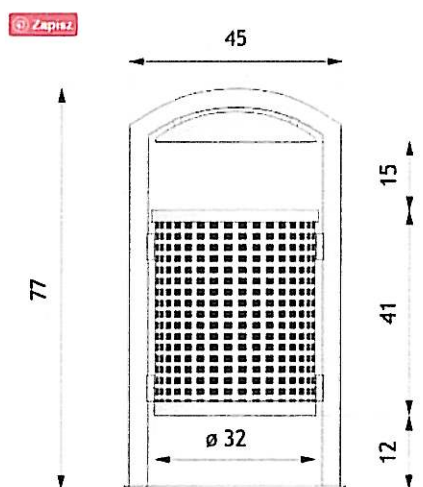


wymiary podane w [cm]

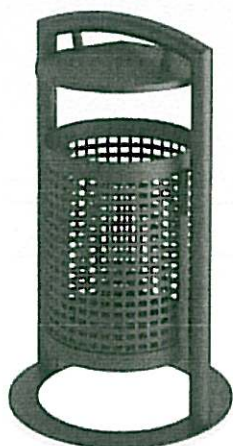

Projektowane stolik do gry w szachy

Konstrukcja zestawu Stolik do gry w szachy z siedziskami wykonana jest z betonu B30, zbrojonego drutem fi 8. Błat szlifowany i zaimpregnowany specjalnym lakierem. Obrzeża i narożniki zabezpieczone aluminiowym profilem o zaokrąglonych krawędziach. Siedziska wykonane z listew z tworzywa sztucznego.

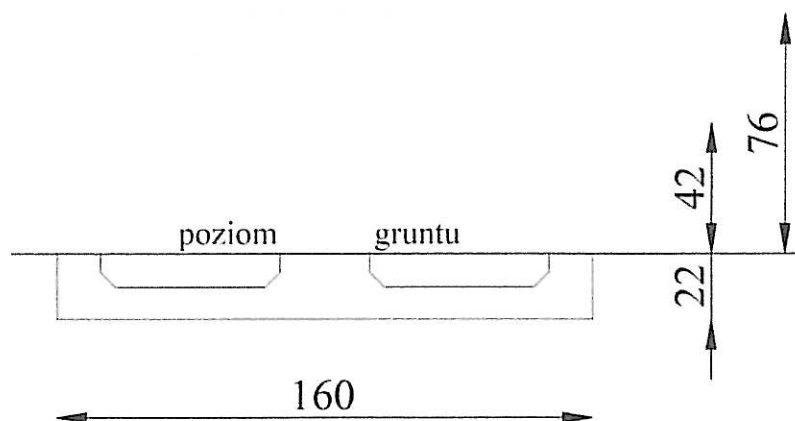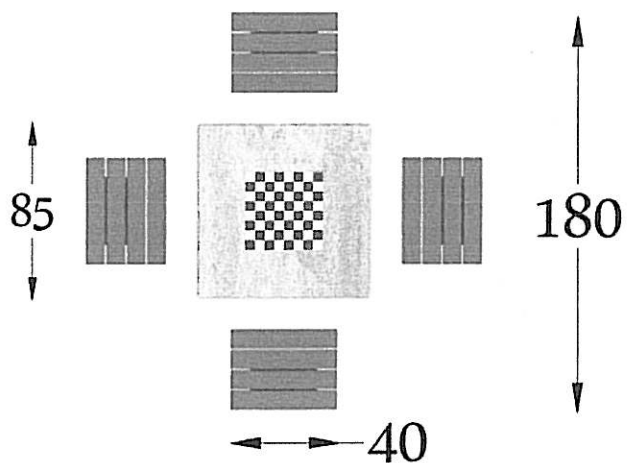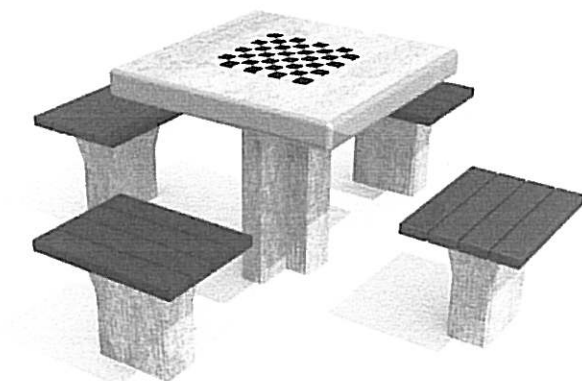

4. ZIELEŃ W GRANICACH DZIAŁKI

Teren zielony należy obsiać trawą (mieszanka traw odporna na suszę, wyrywanie i deptanie).

5. OŚWIETLENIE TERENU

W celu wykonania zasilania dla oświetlenia terenu, należy wykonać przyłączy z szafką złączowo-pomiarową w granicy działki (wg warunków przyłączytowych TAURON).

Pomiar rozliczeniowy energii elektrycznej z rejonowym zakładem elektroenergetycznym zrealizowany będzie w szafce złączowo-pomiarowej, która zlokalizowana będzie w granicy działki (wg warunków przyłączytowych TAURON).

Oświetlenie zewnętrzne realizowane będzie poprzez ustawienie 4 latarni parkowych o wysokości ok. 4,0 m. Sposób zasilania, dobór źródeł światła wg projektu branżowego.

IV. OCHRONA ŚRODOWISKA.

Wody opadowe z projektowanego utwardzenia zostaną odprowadzone na tereny zielone. Inwestycja nie wymaga zaopatrzenia w wodę. Nie będą powstawały ścieki przemysłowe i sanitarne. Inwestycja nie powoduje powstawania odpadów stałych. Przedmiotowa inwestycja nie będzie uciążliwa dla środowiska i nie pogorszy stanu czystości powietrza w miejscu jej lokalizacji. Inwestycja nie powoduje emisji hałasu. Projektowany obiekt w fazie realizacji i eksploatacji nie przyniesie zagrożenia zanieczyszczenia gleby na terenach własnych i w ich otoczeniu.

V. INFORMACJA DOTYCZĄCA BEZPIECZEŃSTWA I OCHRONY ZDROWIA

1. Zakres i kolejność wykonania robót dla całego zamierzenia budowlanego:

- organizacja i zabezpieczenie placu budowy,
- wyznaczenie miejsca składowania materiałów budowlanych,
- geodezyjne wytyczenie elementów przedsięwzięcia,
- roboty ziemne wykonywane mechanicznie obejmujące zdjęcie humusu
- wykonanie wykopów mechanicznie pod podbudowy do głębokości ok. 0,30 m,
- urządzenie terenu przyległego - prace związane z kompozycją zieleni.

2. Istniejące obiekty budowlane.

Na istniejącej działce znajduje się:

- urządzenia infrastruktury technicznej podziemne i nadziemne,

3. Wykaz elementów zagospodarowania działki lub terenu, które mogą stwarzać zagrożenie bezpieczeństwa i zdrowia ludzi:

- urządzenia infrastruktury technicznej podziemne i nadziemne,
- wykonywanie robót ziemnych - niebezpieczeństwo przebywania w zasięgu sprzętu budowlanego,
- prowadzenie robót w obrębie drogi manewrowej przy równocześnie występującym ruchu – wypadki, zdarzenia drogowe.

4. Wskazanie dotyczące robót budowlanych, których charakter, organizacja lub miejsce prowadzenia stwarza szczególnie wysokie ryzyko powstania zagrożenia bezpieczeństwa i zdrowia ludzi, a w szczególności przysypania ziemią lub upadku z wysokości:

- porażenie prądem, urazy wzroku podczas prac spawalniczych,
- porażenie prądem i urazy podczas pracy z elektronarzędziami,
- urazy i zranienia podczas robót zbrojarskich,
- urazy i zranienia podczas robót betonarskich,
- zatrucie, podrażnienie substancjami chemicznymi podczas wykonywania robót malarskich i impregnacyjnych.

5. Wskazanie sposobu prowadzenia instruktażu pracowników przed przystąpieniem do realizacji robót szczególnie niebezpiecznych:

- przed przystąpieniem do robót kierownik budowy winien przeprowadzić instruktaż pracowników o zakresie i warunkach wykonywania robót stwarzających zagrożenie bezpieczeństwa i konieczności stosowania przez pracowników środków ochrony indywidualnej, zabezpieczających przed skutkami zagrożeń (kaski ochronne, indywidualne pasy bezpieczeństwa),
- nadzór nad prowadzonymi robotami powinien prowadzić kierownik budowy lub wyznaczony przez niego pracownik posiadający odpowiednie przeszkolenie w zakresie bhp, odpowiadające charakterowi wykonywanych robót.

6. Wskazanie środków technicznych i organizacyjnych zapobiegających niebezpieczeństwom wynikającym z wykonywania robót budowlanych w strefach szczególnego zagrożenia zdrowia lub w ich sąsiedztwie, w tym zapewniających bezpieczną i sprawną komunikację umożliwiającą szybką ewakuację na wypadek pożaru, awarii i innych zagrożeń:

Przed przystąpieniem do wykonania robót budowlanych Wykonawca powinien odpowiednio przygotować teren, na którym te roboty mają być wykonane.

Zagospodarowanie terenu budowy wykonuje się przed rozpoczęciem robót budowlanych, co najmniej w zakresie:

- ogrodzenia terenu i wyznaczenia stref niebezpiecznych,
- wykonania dróg, wyjść i przejść dla pieszych,
- doprowadzenia energii elektrycznej oraz wody oraz odprowadzania lub utylizacji ścieków,
- urządzenia pomieszczeń higieniczno-sanitarnych i socjalnych,
- zapewnienia oświetlenia naturalnego i sztucznego,
- zapewnienia właściwej wentylacji,

- zapewnienia łączności telefonicznej,
- urządzenia składowisk materiałów i wyrobów.

Teren budowy lub robót należy ogrodzić albo w inny sposób uniemożliwić wejście osobom nieupoważnionym. Jeżeli ogrodzenie terenu budowy lub robót nie jest możliwe, należy oznakować granice terenu za pomocą tablic ostrzegawczych, a w razie potrzeby zapewnić stały nadzór.

Ogrodzenie terenu budowy wykonuje się w taki sposób, aby nie stwarzało zagrożenia dla ludzi. Wysokość ogrodzenia powinna wynosić, co najmniej 1,5 m. Ogrodzenie powinno być łatwe do demontażu na wypadek interwencji służb ratunkowych.

Dla pojazdów używanych w trakcie wykonywania robót budowlanych wyznacza się miejsca postojowe na terenie budowy.

Wokół obiektu należy wyznaczyć strefy niebezpieczne o szerokości 6,0 m. Przejścia i strefy niebezpieczne oświetla się i oznakowuje znakami ostrzegawczymi lub znakami zakazu. Strefę niebezpieczną ograda się i oznakowuje w sposób uniemożliwiający dostęp osobom postronnym.

Na terenie budowy wyznacza się, utwardza i odwadnia miejsca do składowania materiałów i wyrobów. W przypadku przechowywania w magazynach substancji i preparatów niebezpiecznych należy informację o tym zamieścić na tablicach ostrzegawczych, umieszczonych w widocznych miejscach. Towary te na terenie budowy przechowuje się i użytkuje zgodnie z instrukcjami producenta. Substancje i preparaty niebezpieczne przechowuje się i przemieszcza na terenie budowy w opakowaniach producenta.

Dla potrzeb komunikacji samochodowej i pieszej należy wykorzystać istniejącą sieć dróg stałych. Obowiązek właściwego zagospodarowania terenu budowy leży po stronie wykonawcy robót.

Należy je wykonać zgodnie z Rozporządzeniem Ministra Infrastruktury z dnia 6 lutego 2003 r. w sprawie bezpieczeństwa i higieny pracy podczas wykonywania robót budowlanych.

Maszyny i urządzenia techniczne zmechanizowane powinny być montowane, eksploatowane i obsługiwane zgodnie z instrukcją producenta i spełniać wymagania określone w przepisach dotyczących systemu oceny zgodności.

Maszyny i urządzenia techniczne podlegające dozorowi technicznemu, mogą być używane na terenie budowy (rozbiórki) tylko wówczas jeżeli wystawiono dokumenty uprawniające do ich eksploatacji.

Maszyny i inne urządzenia techniczne eksploatuje się, konserwuje i naprawia zgodnie z instrukcją producenta, w sposób zapewniający ich sprawne funkcjonowanie.

Maszyny i inne urządzenia techniczne powinny być:

- 1) utrzymywane w stanie zapewniającym ich sprawność;
- 2) stosowane wyłącznie do prac, do jakich zostały przeznaczone;
- 3) obsługiwane przez przeszkolone osoby.

Maszyny i inne urządzenia techniczne pracujące pod ciśnieniem powinny być sprawdzane i poddawane regularnym kontrolom, zgodnie z przepisami odrębnymi.

Przeciążanie maszyn i innych urządzeń technicznych ponad dopuszczalne obciążenie robocze jest zabronione.

Operatorzy lub maszyniści żurawi, maszyn budowlanych, kierowcy wózków i innych maszyn o napędzie silnikowym powinni posiadać wymagane kwalifikacje.

Maszyny i inne urządzenia techniczne przed rozpoczęciem pracy i przy zmianie obsługi powinny być sprawdzone pod względem sprawności technicznej i bezpiecznego użytkowania.

Należy stosować środki ochrony zbiorowej pracowników.

Pracownicy powinni być wyposażeni w środki ochrony indywidualnej dobrane odpowiednio do występujących zagrożeń na stanowisku pracy i wykonywanych czynności.

7. Przepisy obowiązujące:

- Rozporządzenie Ministra Gospodarki i Pracy z dnia 27 lipca 2004 r. w sprawie szkolenia w dziedzinie bezpieczeństwa i higieny pracy, z późniejszymi zmianami.
- Rozporządzenie Ministra Pracy i Polityki Socjalnej z dnia 26 września 1997 r. w sprawie ogólnych przepisów bezpieczeństwa i higieny pracy z późniejszymi zmianami.
- Rozporządzenia Ministra Infrastruktury z dnia 6 lutego 2003r w sprawie bezpieczeństwa i higieny pracy podczas wykonywania robót budowlanych.
- Rozporządzenie Ministra Gospodarki i Pracy z dnia 5 sierpnia 2005 r. w sprawie bezpieczeństwa i higieny pracy przy pracach związanych z narażeniem na hałas lub drgania mechaniczne.

- Rozporządzenie Ministra Zdrowia z dnia 30 grudnia 2004 r. w sprawie bezpieczeństwa i higieny pracy związanej z występowaniem w miejscu pracy czynników chemicznych.
- Rozporządzenie Ministra Gospodarki, Pracy i Polityki Społecznej z dnia 14 stycznia 2004 r. w sprawie bezpieczeństwa i higieny pracy przy czyszczeniu powierzchni, malowaniu natryskowym i natryskiwaniu cieplnym.
- Rozporządzenie Ministra Gospodarki z dnia 30 października 2002 r. w sprawie minimalnych wymagań dotyczących bezpieczeństwa i higieny pracy w zakresie użytkowania maszyn przez pracowników podczas pracy, z późniejszymi zmianami.
- Rozporządzenie Ministra Gospodarki, Pracy i Polityki Społecznej z dnia 16 grudnia 2002 r. w sprawie bezpieczeństwa i higieny pracy przy czyszczeniu powierzchni, malowaniu i metalizacji natryskowej, z późniejszymi zmianami.
- Rozporządzenie Ministra Gospodarki z dnia 20 września 2001 r. w sprawie bezpieczeństwa i higieny pracy podczas eksploatacji maszyn i innych urządzeń technicznych do robót ziemnych, budowlanych i drogowych.
- Rozporządzenie Ministra Pracy i Polityki Społecznej z dnia 14 marca 2000 r. w sprawie bezpieczeństwa i higieny pracy przy ręcznych pracach transportowych, z późniejszymi zmianami.
- Rozporządzenie Ministra Gospodarki z dnia 17 września 1999 r. w sprawie bezpieczeństwa i higieny pracy przy urządzeniach i instalacjach energetycznych.
- inne.

Polska Spółka Gazownictwa sp. z o.o.
Oddział w Zabrzu
ul. Szczęść Boże 11, 41-800 Zabrze
tel. 32 398 50 00, faks 32 271 78 01

Rejon Dystrybucji Gazu w Skoczowie
ul. Górny Bór 27, 43-430 Skoczów
tel. 33 853 38 84, faks 33 853 11 17
rg.skoczów@psgaz.pl

Firma Projektowo-Kosztorysowa
Marek Węglarz
Ul. Jastrzębia 33
43-400 Cieszyn

Wasz znak:
Nasz znak: W125/26-08/160021474

Skoczów 22-08-2016

Dot.: uzgodnienia projektu zagospodarowania terenu skweru wraz z oświetleniem terenu w
Drogomyślu przy ulicy Głównej

Szanowni Państwo

Rejon Dystrybucji Gazu w Skoczowie uzgadnia powyższe opracowanie w zakresie sieci gazowej niskiego i średniego ciśnienia pod następującymi warunkami;


- Prace ziemne w pobliżu gazociągów prowadzić ręcznie pod nadzorem pracownika RDG Skoczów
- Latarnie parkowe usytuować 0,5m od sieci gazowej . Przed pracami budowlanymi wytyczyć trasę gazociągu tak ,aby ich lokalizacja była zgodna z tym wymiarem.
- Skrzyżowania z siecią gazową wykonać zgodnie z Dz.U. 2013.poz. 640
- Za wszelkie uszkodzenia sieci gazowej odpowiada inwestor.
- Uzgodnienie jest ważne 1 rok.

Z poważaniem:

[Podpis]
Polska Spółka Gazownictwa sp. z o.o.
ul. M. Kasprzaka 25, 01-224 Warszawa
Oddział w Zabrzu
Rejon Dystrybucji Gazu w Skoczowie
43-430 Skoczów, ul. Górny Bór 27
tel. 33 853 38 84, faks 33 853 11 17
NIP 525-2496-411
KRS 0000374001 REGON 142739519

Kopia: a/a RDG Skoczów

Przygotował: Grzegorz Łaciak DT RDG Skoczów

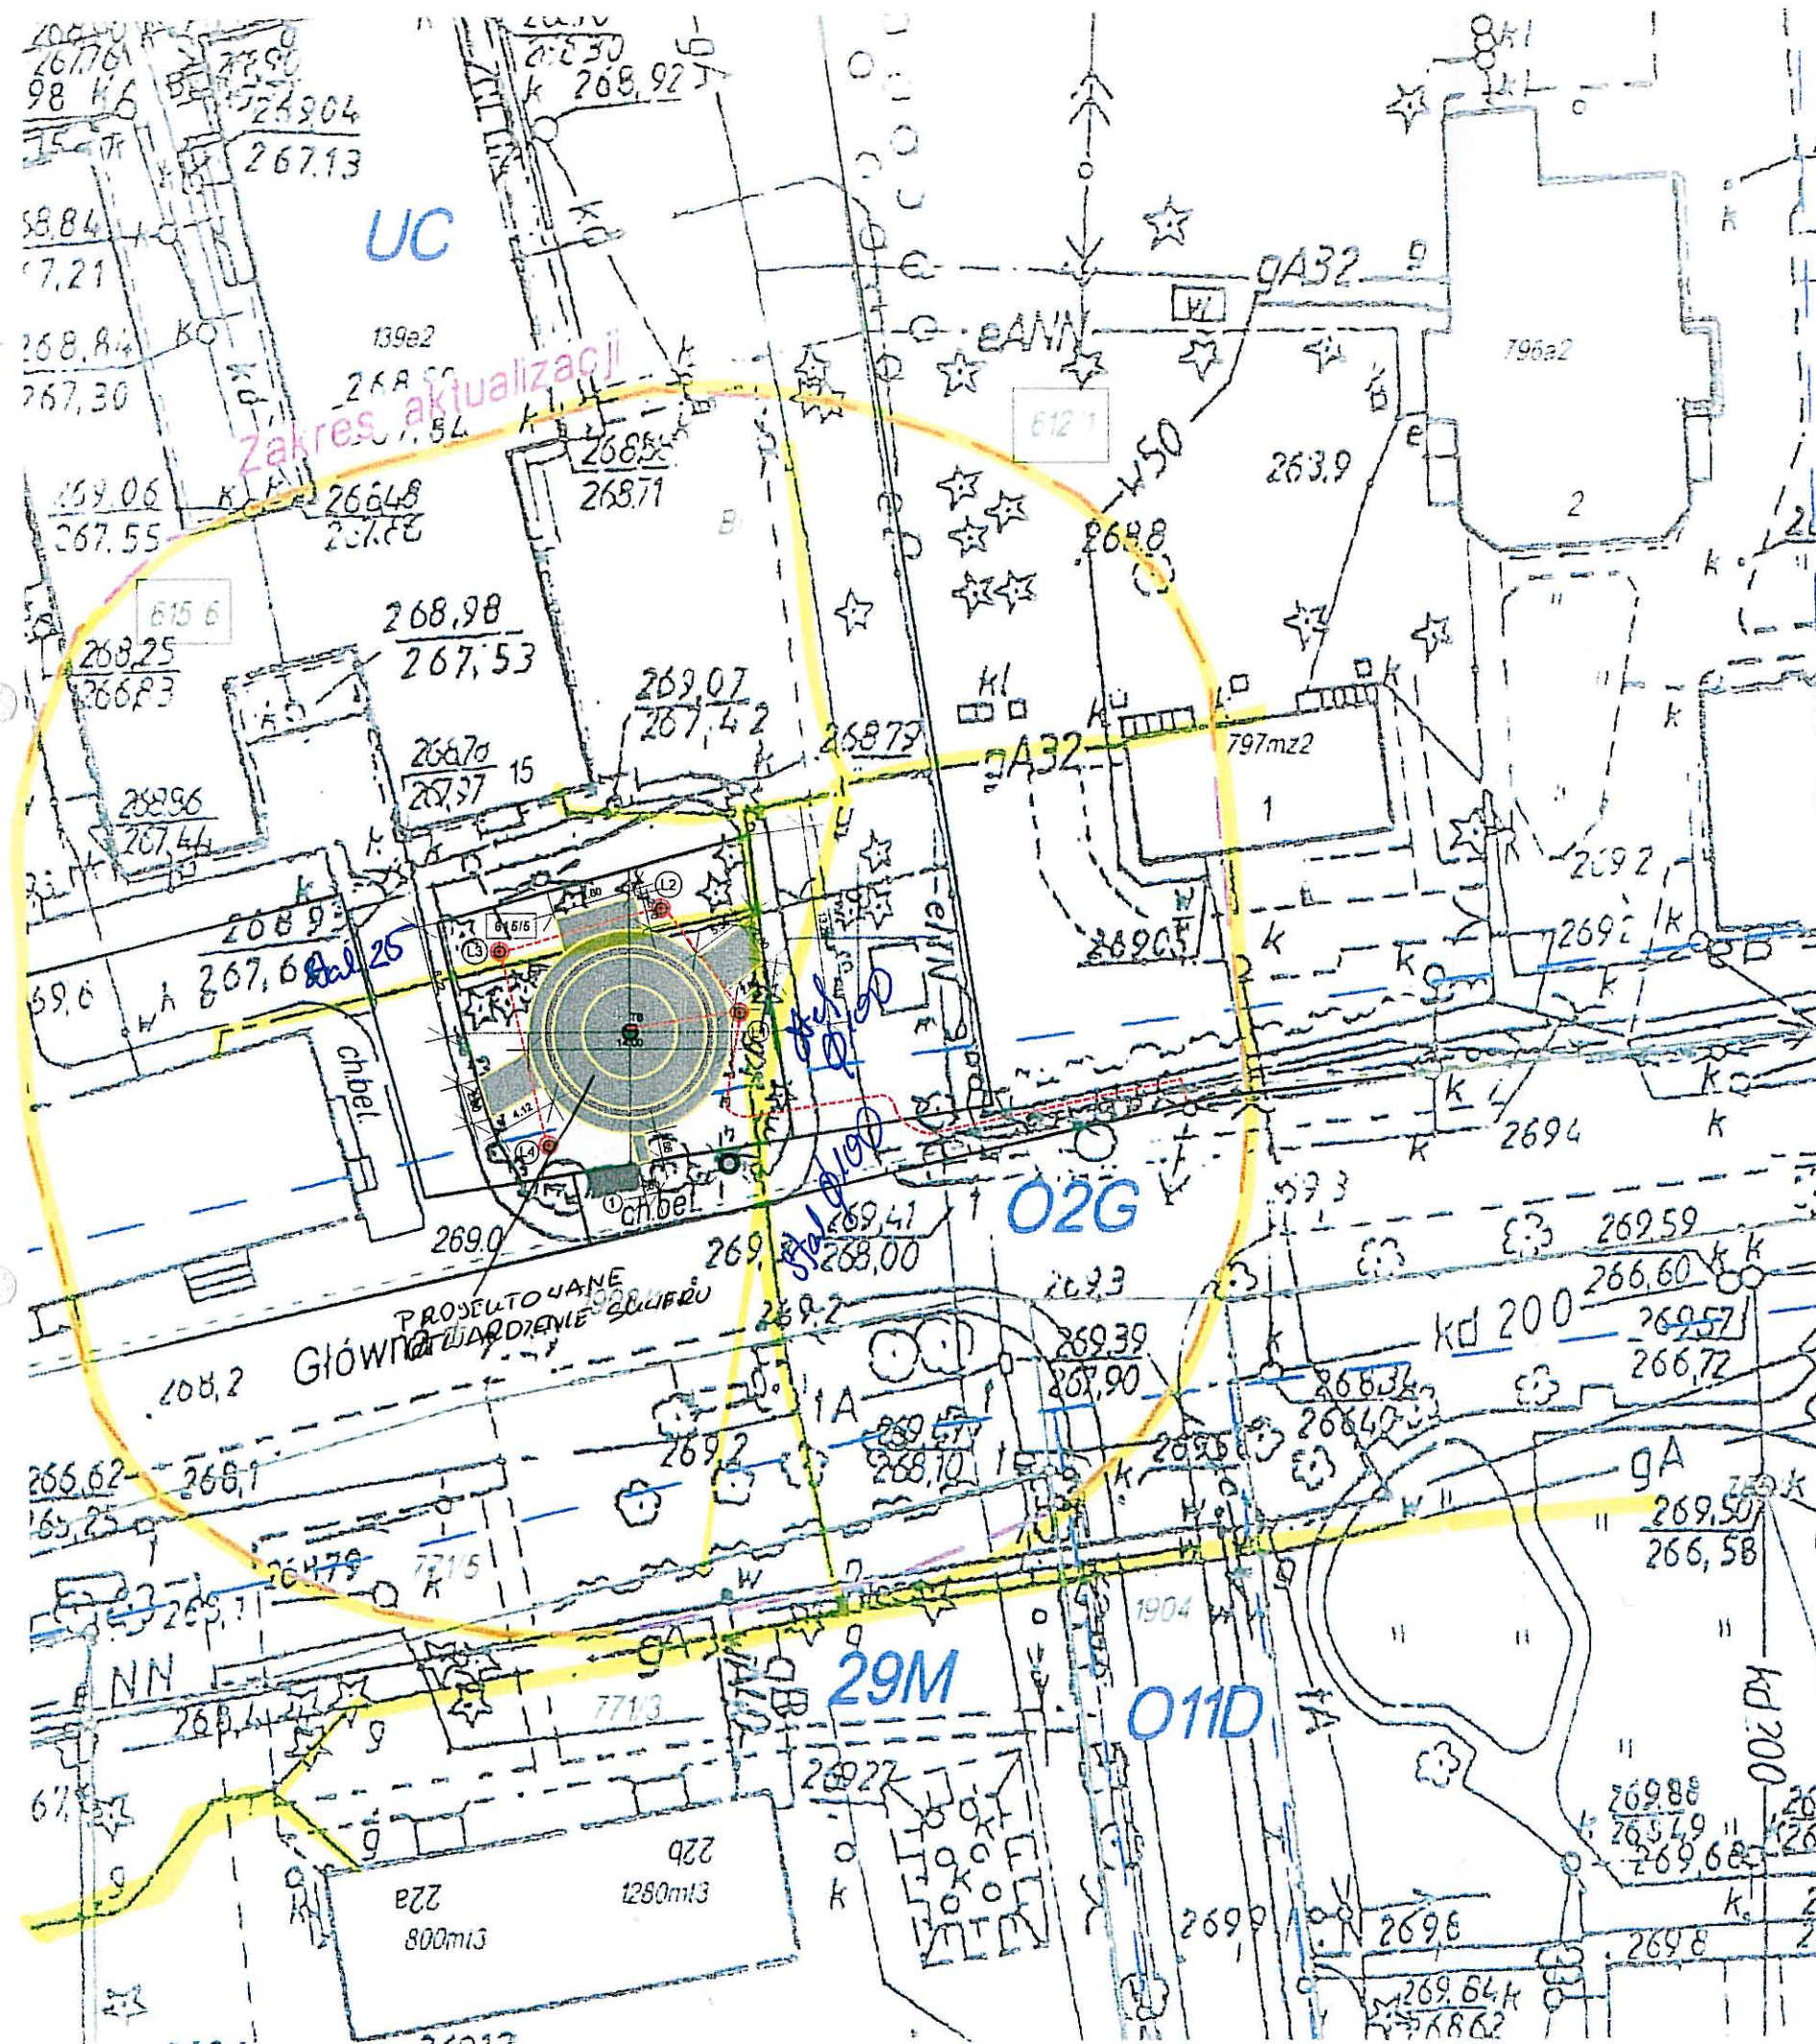

PROJEKT ZAGOSPODAROWANIA TERENU

SKALA 1 : 1000 500

SKWER W DROGOMYŚLU
NA DZIAŁCE NR 615/5 obręb 0002, Drogiomyśl
oraz działki nr 612/1, 615/6 obręb 0002, Drogiomyśl

LEGENDA:

- granice działek nr 615/5, 615/6, 615/1 obręb 0002 Drogiomyśl
- 1 - przystanek autobusowy
- 2 - stolik wraz z planszą do gry w szachy - 2 kpl.
- L1 - L4 - latarnia parkowa aluminiowa wys. 4.0 m - szt. 4
- trasa kabla ziemnego zasil. latarni parkowych
PROJEKTOWANA

Uzgodnione plany
W125/26-08/100021424/1p

Polska Spółka Gazownictwa sp. z o.o.
 ul. M. Kasprzaka 25, 01-224 Warszawa
 Oddział w Zabrzu

Rejon Dystrybucji Gazu w Skoczowie
 43-430 Skoczów, ul. Gómy Bór 27
 tel. 33 853 38 84, 33 853 36 75, 33 853 11 17
 NIP 525 24 96 411
 KRS 0000374001 REGON 142739519

Nazwa projektu: ZAGOSPODAROWANIE
 SKWERU PRZY UL. GŁÓWNEJ PRZED ZS
 DROGOMYŚLU, działki nr 615/5, 615/6, 615/2
 obręb 0002, Drogiomyśl

Faza: projekt

Tytuł: PROJEKT ZAGOSPODAROWANIA TERENU

Data: 2016-07-17

Projektował:
 Opracował: inż. bud. Marek Węglorz
 Sprawdził:

Skala: 1:500
 J. miary: cm
 Nr rys: 01

TAURON Dystrybucja S.A.
Oddział w Bielsku Białej
ul. Batorego 17a, 43-300 Bielsko-Biała
Infolinia: +48 32 606 0 616

Adres do korespondencji:
ul. Filarowa 18, 43-300 Bielsko-Biała
info@tauron-dystrybucja.pl

1005895676



Cieszyn, 27.07.2016

Firma Projektowo-Kosztorysowa
Marek Węglorz

ul. Jastrzębia 33
43-400 Cieszyn

2016 -07- 28
TD/OBB/OMD/...../0000001.....
1005900499

Dotyczy: uzgodnienie zagospodarowania skweru na działce nr 615/5 w zakresie utwardzenia i oświetlenia terenu – Drogomyśl, ul. Główna.

Odpowiadając na wniosek z dnia 26.07.2016 r (data wpływu 26.07.2016) informujemy, że na załączonych planach naniesiono orientacyjnie przebiegi linii kablowych nN, oraz stanowiska słupów napowietrznych linii elektroenergetycznych SN i nN, wraz z klauzulami informacyjnymi umieszczonymi na mapach, do których należy się bezwzględnie stosować.

Dokładne położenie naniesionych kabli (w miejscach skrzyżowań i zbliżeń) należy ustalić za pomocą przekopów kontrolnych, wykonanych ręcznie (bez użycia sprzętu mechanicznego). Przebiegi przewodów linii napowietrznych należy zinwentaryzować we własnym zakresie.

Wszelkie zbliżenia i skrzyżowania projektowanej inwestycji z urządzeniami TAURON Dystrybucja S.A. należy wykonać zgodnie z ogólnie obowiązującymi przepisami i normami.

Przed przystąpieniem do prac w odległości mniejszej niż 10 m od skrajnych przewodów linii napowietrznej SN należy uzgodnić bezpieczne metody pracy ze Spółką eksploatującą sieć. Odległości powyższe dotyczą również użycia dźwignic, licząc odległość od najdalej wysuniętej części maszyny do skrajnego przewodu.

W przypadku prac w pobliżu podziemnych urządzeń elektroenergetycznych TAURON Dystrybucja S.A. należy uzyskać zgodę na wymagane odpłatne wyłączenia odpowiednich urządzeń energetycznych, oraz wystąpić o nadzór nad prowadzonymi robotami do Spółki TAURON Dystrybucja S.A. Oddział w Bielsku Białej – Wydział Przygotowania i Rozliczeń. Prace przy urządzeniach energetycznych powinny być wykonywane z zachowaniem szczególnych środków ostrożności przez pracowników posiadających odpowiednie kwalifikacje. Odpowiedzialność za stosowanie bezpiecznych metod pracy, oraz ewentualne uszkodzenia naszych urządzeń ponosi kierujący pracami tj. osoba z uprawnieniami do robót elektrycznych, względnie kierownik budowy lub właściciel obiektu.

Kable elektroenergetyczne będące w kolizji poprzecznej z planowaną inwestycją należy zabezpieczyć dzieloną rurą osłonową przepustu wychodzącego po 0,5 m poza obiekt. Wykonane prace zgłosić w TAURON Dystrybucja S.A. celem dokonania odbioru robót zanikowych. Należy stosować rury o średnicy minimum 110 mm koloru niebieskiego.

W przypadku wystąpienia niewystarczającej głębokości położenia istniejących kabli energetycznych – zgodnie z wymogami obowiązujących przepisów i norm – oraz innych utrudnień technicznych (np. mufy) należy przewidzieć możliwość przełożenia kabli energetycznych poprzez wykonanie wstawek kablowych. W takim przypadku należy wystąpić z wnioskiem o określenie warunków technicznych usunięcia kolizji sieci elektroenergetycznej.

Ponadto informujemy, że na danym terenie mogą znajdować się urządzenia elektroenergetyczne i teletechniczne niebędące własnością TAURON Dystrybucja S.A. Oddział w Bielsku Białej.

Ważność uzgodnienia ustala się na okres dwóch lat, licząc od daty niniejszego pisma.

Załączniki: mapa szt. 1
Kopia: OMD6/MS/3432


TAURON Dystrybucja S.A.
Oddział w Bielsku-Białej
Wydział Dokumentacji
Starszy Specjalista ds. Uzgodnień Branżowych

Miroslaw Szajter

www.tauron-dystrybucja.pl

TAURON Dystrybucja S.A.
ul. Jasnogórska 11
31-358 Kraków

NIP: 611-020-28-60, REGON: 280179216
Kapitał zakładowy (wpłacony): 511 925 759,22 zł
Sąd Rejonowy dla Krakowa Śródmieścia
XI Wydział Gospodarczy Krajowego Rejestru Sądowego
pod numerem KRS: 000073321

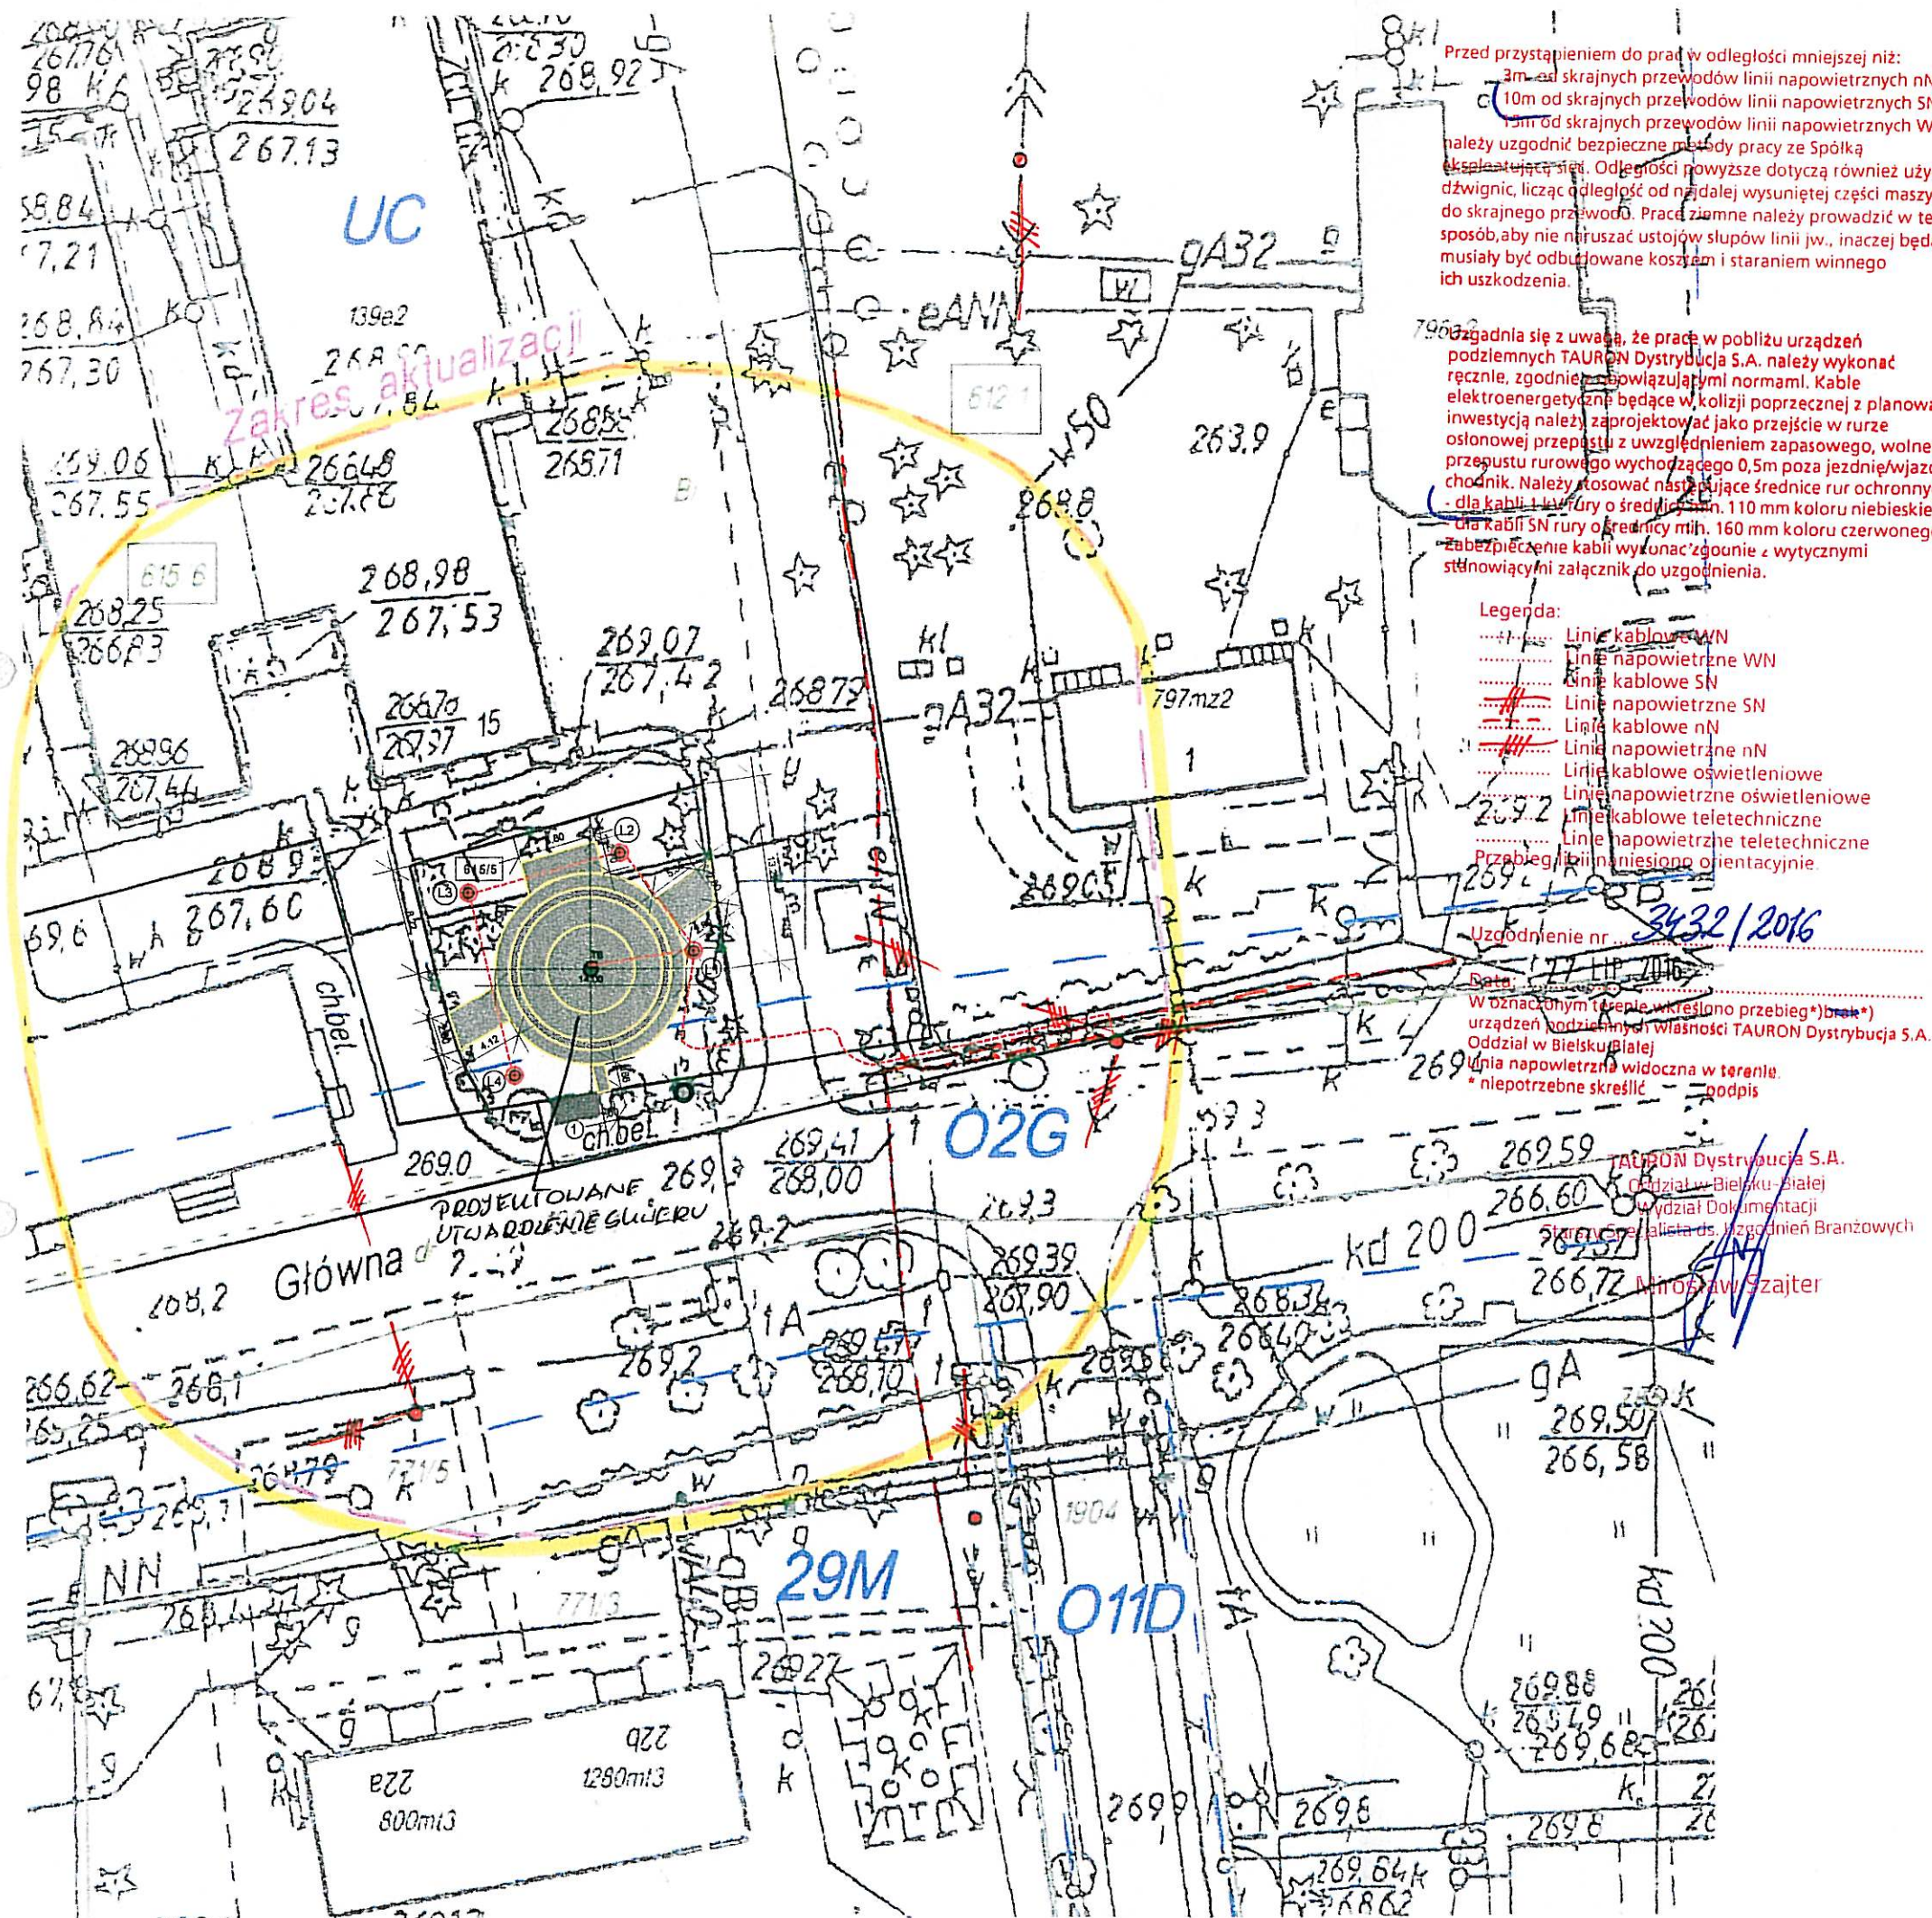

PROJEKT ZAGOSPODAROWANIA TERENU

SKALA 1 : 1000- 500

SKWER W DROGOMYŚLU
NA DZIAŁCE NR 615/5 obręb 0002, Drohomyśl
oraz działki nr 612/1, 615/6 obręb 0002, Drohomyśl

LEGENDA:

— granice działek nr 615/5, 615/6, 615/1 obręb 0002 Drohomyśl

1 - przystanek autobusowy

2 - stolik wraz z planszą do gry w szachy - 2 kpl.



L1 - L4 - latarnia parkowa aluminiowa wys. 4.0 m - szt. 4

--- trasa kabla ziemnego zasil. latarni parkowych
 projektowane

Nazwa projektu: ZAGOSPODAROWANIE
 SKWERU PRZY UL. GŁÓWNEJ PRZED ZS
 DROGOMYŚLU, działki nr 615/5, 615/6, 615/2
 obręb 0002, Drohomyśl

Faza: projekt

Tytuł: PROJEKT ZAGOSPODAROWANIA TERENU

Data: 2016-07-17

Projektował:
 Opracował: inż. bud. Marek Węglorz
 Sprawdził:

Skala: 1:500
 J. miary: cm
 Nr rys: 01

OŚR.7021.25.2016.GD

Strumień, dnia 28.07.2016r.

Firma Kosztorysowo – Projektowa
inż. Marek Węglorz
ul. Jastrzębia 33
43-400 Cieszyn

W odpowiedzi na pismo z dnia 22.07.2016 r. dotyczące uzgodnienia projektu zagospodarowania skweru na działkach nr 615/5, 612/1 i 615/6 w Drogomyślu pod kątem przebiegu sieci kanalizacji sanitarnej informuję, że w Sołectwie Drogomyśl brak jest gminnej sieci kanalizacyjnej.


Z up. Burmistrza

Robert Mazgaj
Kierownik Referatu
Ochrony Środowiska i Rolnictwa

Otrzymują:

-Adresat

-OŚR-a/a

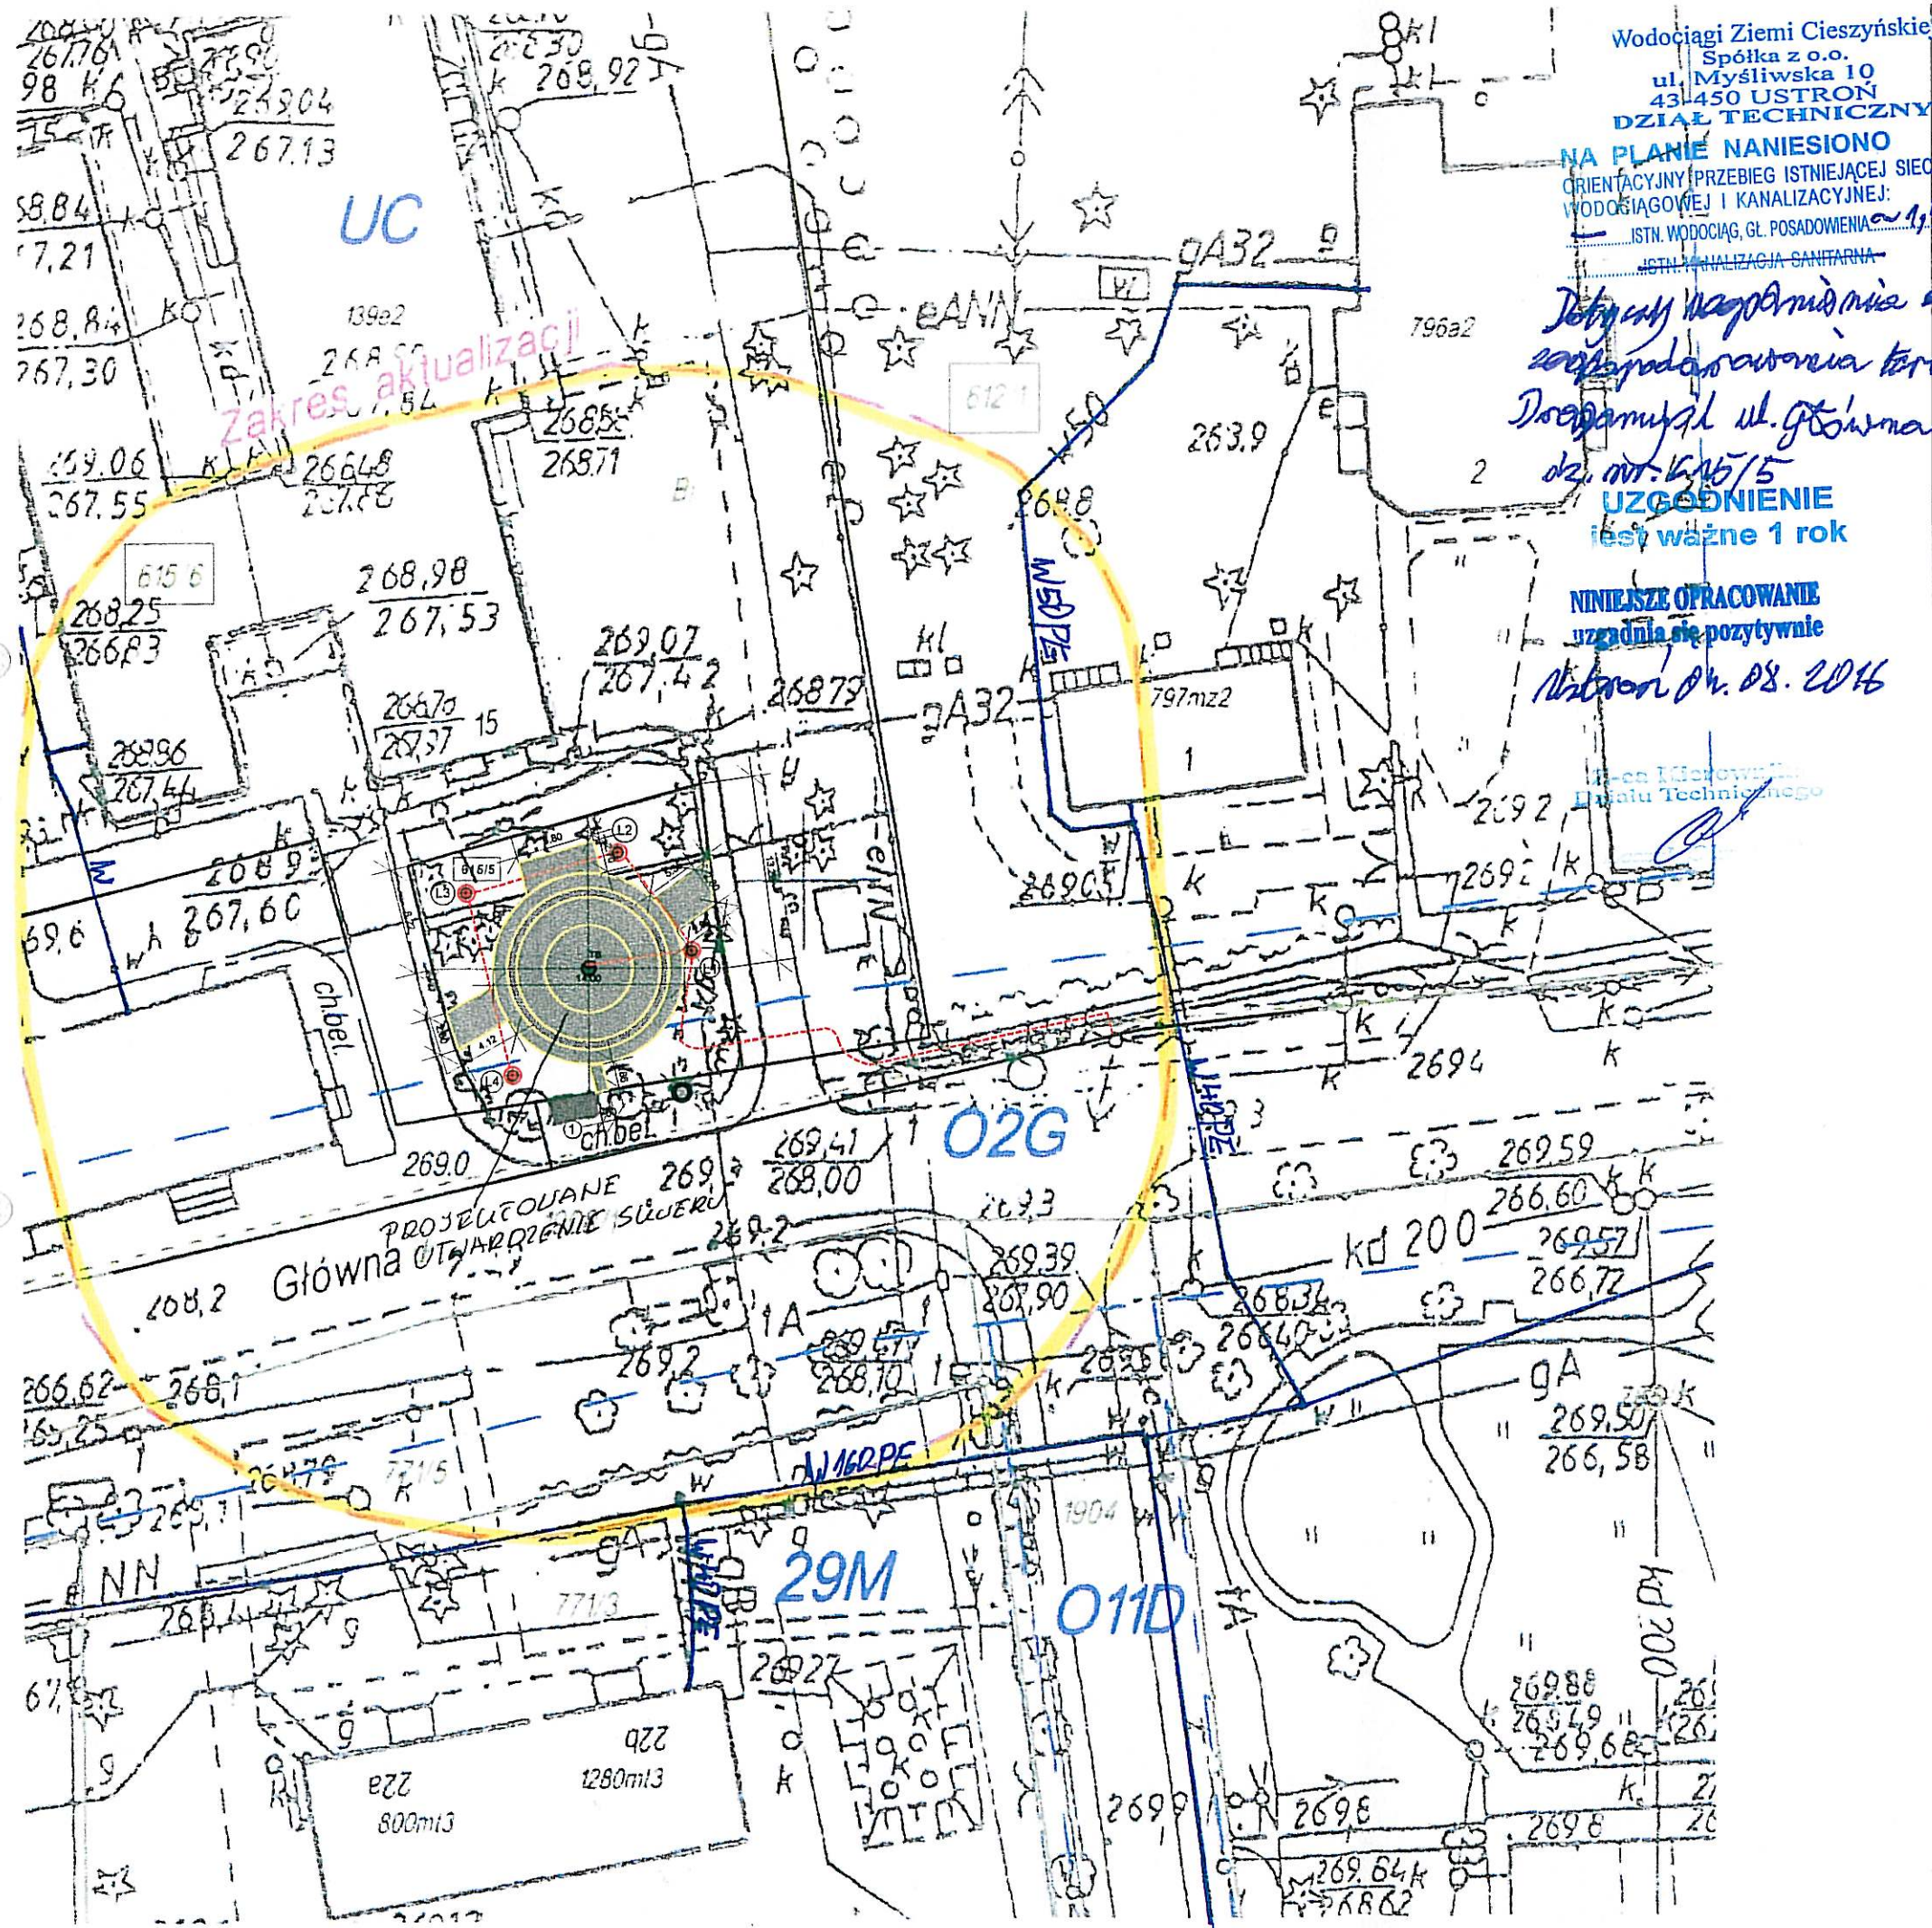

PROJEKT ZAGOSPODAROWANIA TERENU

SKALA 1:4000 500

SKWER W DROGOŚCI
NA DZIAŁCE NR 615/5 obręb 0002, Drogość
oraz działki nr 612/1, 615/6 obręb 0002, Drogość

LEGENDA:

— granice działek nr 615/5, 615/6, 615/1 obręb 0002 Drogość

1 - przystanek autobusowy

2 - stół wraz z planszą do gry w szachy - 2 kpl.

L1 - L4 - latarnia parkowa aluminiowa wys. 4.0 m - szt. 4

--- trasa kabla ziemnego zasil. latarni parkowych
PROJEKTOWANA

Nazwa projektu: ZAGOSPODAROWANIE
SKWERU PRZY UL. GŁÓWNEJ PRZED ZS
DROGOŚCI, działki nr 615/5, 615/6, 615/2
obrab 0002, Drogość


Faza: projekt

Tytuł: PROJEKT ZAGOSPODAROWANIA TERENU

Data: 2016-07-17

Projektował:
Opracował: inż. bud. Marek Węglarz
Sprawdził:

Skala: 1:500
J. miary: cm
Nr rys: 01

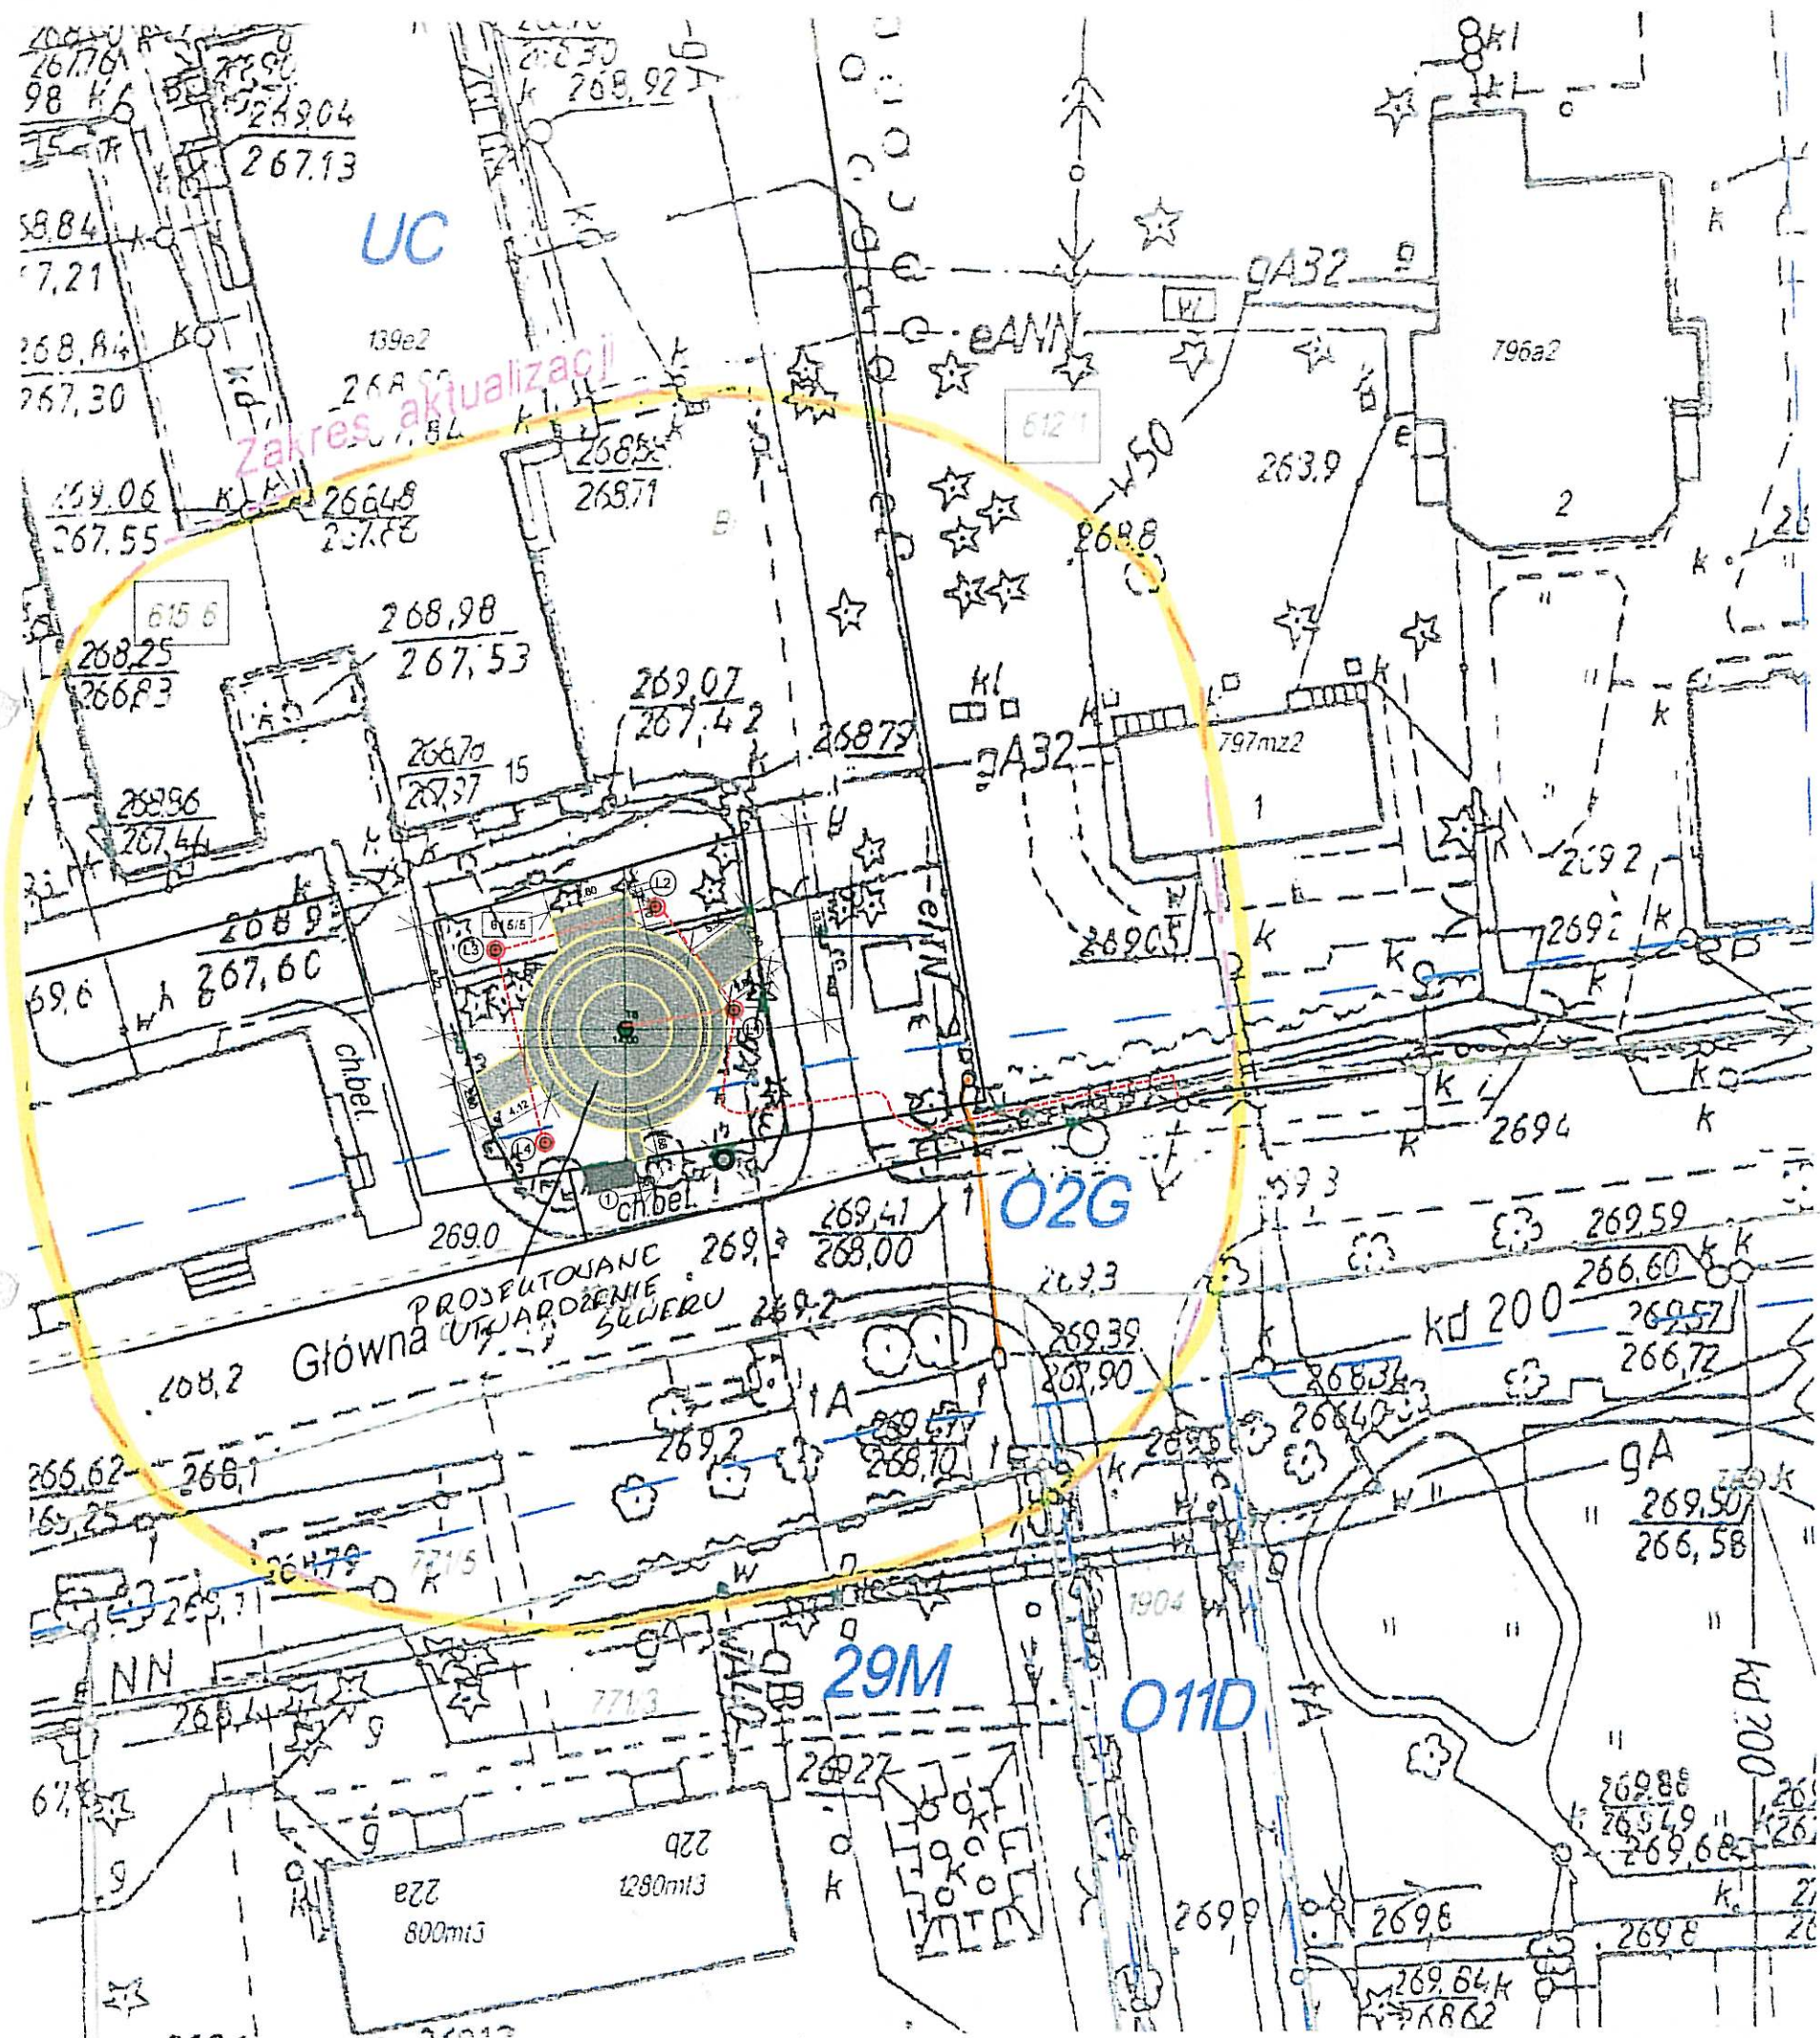

PROJEKT ZAGOSPODAROWANIA TERENU

SKALA 1: 1000 500

SKWER W DROGOMYŚLU
NA DZIAŁCE NR 615/5 obręb 0002, Drogość
oraz działki nr 612/1, 615/6 obręb 0002, Drogość

LEGENDA:

— granice działek nr 615/5, 615/6, 615/1 obręb 0002 Drogość

1 - przystanek autobusowy

2 - stolik wraz z planszą do gry w szachy - 2 kpl.



L1 - L4 - latarnia parkowa aluminiowa wys. 4.0 m - szt. 4

--- trasa kabla ziemnego zasil. latarni parkowych
PROJEKTOWANA

..... kanalizacja teletechniczna
 kabel teletechniczny doziemny
 napowietrzna linia słupowa

Uzgodniono w Orange Polska S.A.
 O terminie rozpoczęcia prac należy powiadomić z 14 dn. wyprzedzeniem celem
 prowadzenia specjalistycznego nadzoru.

Przed przystąpieniem do robót ziemnych należy wykonać przekopy kontrolne.
 Informujemy, że na obszarze objętym opracowaniem istnieje prawdopodobieństwo
 występowania niezidentyfikowanych urządzeń teletechnicznych. Jeżeli w trakcie
 wizji lokalnej, zostaną stwierdzone różnice pomiędzy danymi otrzymanymi z Orange
 Polska S.A. a stanem w terenie, należy je niezwłocznie zgłosić do Orange Polska
 S.A., uzgodnić z właścicielem urządzeń teletechnicznych oraz ująć w projekcie
 zamierzeń.

Wszelkie prace ziemne w pobliżu urządzeń teletechnicznych należy wykonać pod
 nadzorem uprawnionego przez Orange Polska pracownika na warunkach
 odpłatnych. Miejsca kolizji z urządzeniami teletechnicznymi należy zabezpieczyć
 lub przebudować zgodnie z warunkami technicznymi w oparciu o obowiązujące

przepisy i normy Orange Polska S.A.
 Uzgodnienie ważne jest miesięcy.
 1.036/2016 dn. 9.08.2016

W razie kolizji z linią słupową
 napowietrzną należy w/w linię
 przebudować
 kosztem i staraniem Inwestora

Nazwa projektu: ZAGOSPODAROWANIE
 SKWERU PRZY UL. GŁÓWNEJ PRZED ZS
 DROGOMYŚLU, działki nr 615/5, 615/6, 615/2
 obręb 0002, Drogość

Faza: projekt

Tytuł: PROJEKT ZAGOSPODAROWANIA TERENU

Data: 2016-07-17

Projektował:
 Opracował: inż. bud. Marek Węglorz
 Sprawdził:

Skala: 1:500
 J. miary: cm
 Nr rys: 01

PROJEKT ZAGOSPODAROWANIA TERENU

SKALA 1: 1000 500

SKWER W DROGOMYŚLU
NA DZIAŁCE NR 615/5 obręb 0002, Drogomyśl
oraz działki nr 612/1, 615/6 obręb 0002, Drogomyśl

LEGENDA:

— granice działek nr 615/5, 615/6, 615/1 obręb 0002 Drogomyśl

1 - przystanek autobusowy

2 - stolik wraz z planszą do gry w szachy - 2 kpl.



L1 - L4 - latarnia parkowa aluminiowa wys. 4.0 m - szt. 4

--- trasa kabla ziemnego zasil. latarni parkowych
 PROJEKTOWANA

*Na działkach 615/5, 612/1, 615/6
 w Drogomyślu mie przebiega
 Główna sieć komunalnej odcierowej*

Strumień 28.07.2016

Urząd Miejski w Strumieniu
 ul. Rynek 4
 13-246 Strumień
 woj. śląskie

PODINSPEKTOR

Henryk Smachlik

Nazwa projektu: ZAGOSPODAROWANIE
 SKWERU PRZY UL. GŁÓWNEJ PRZED ZS
 DROGOMYŚLU, działki nr 615/5, 615/6, 615/2
 obręb 0002, Drogomyśl


Faza: projekt

Tytuł: PROJEKT ZAGOSPODAROWANIA TERENU

Data: 2016-07-17

Projektował:
 Opracował: inż. bud. Marek Węglorz
 Sprawdził:

Skala: 1:500
 J. miary: cm
 Nr rys: 01

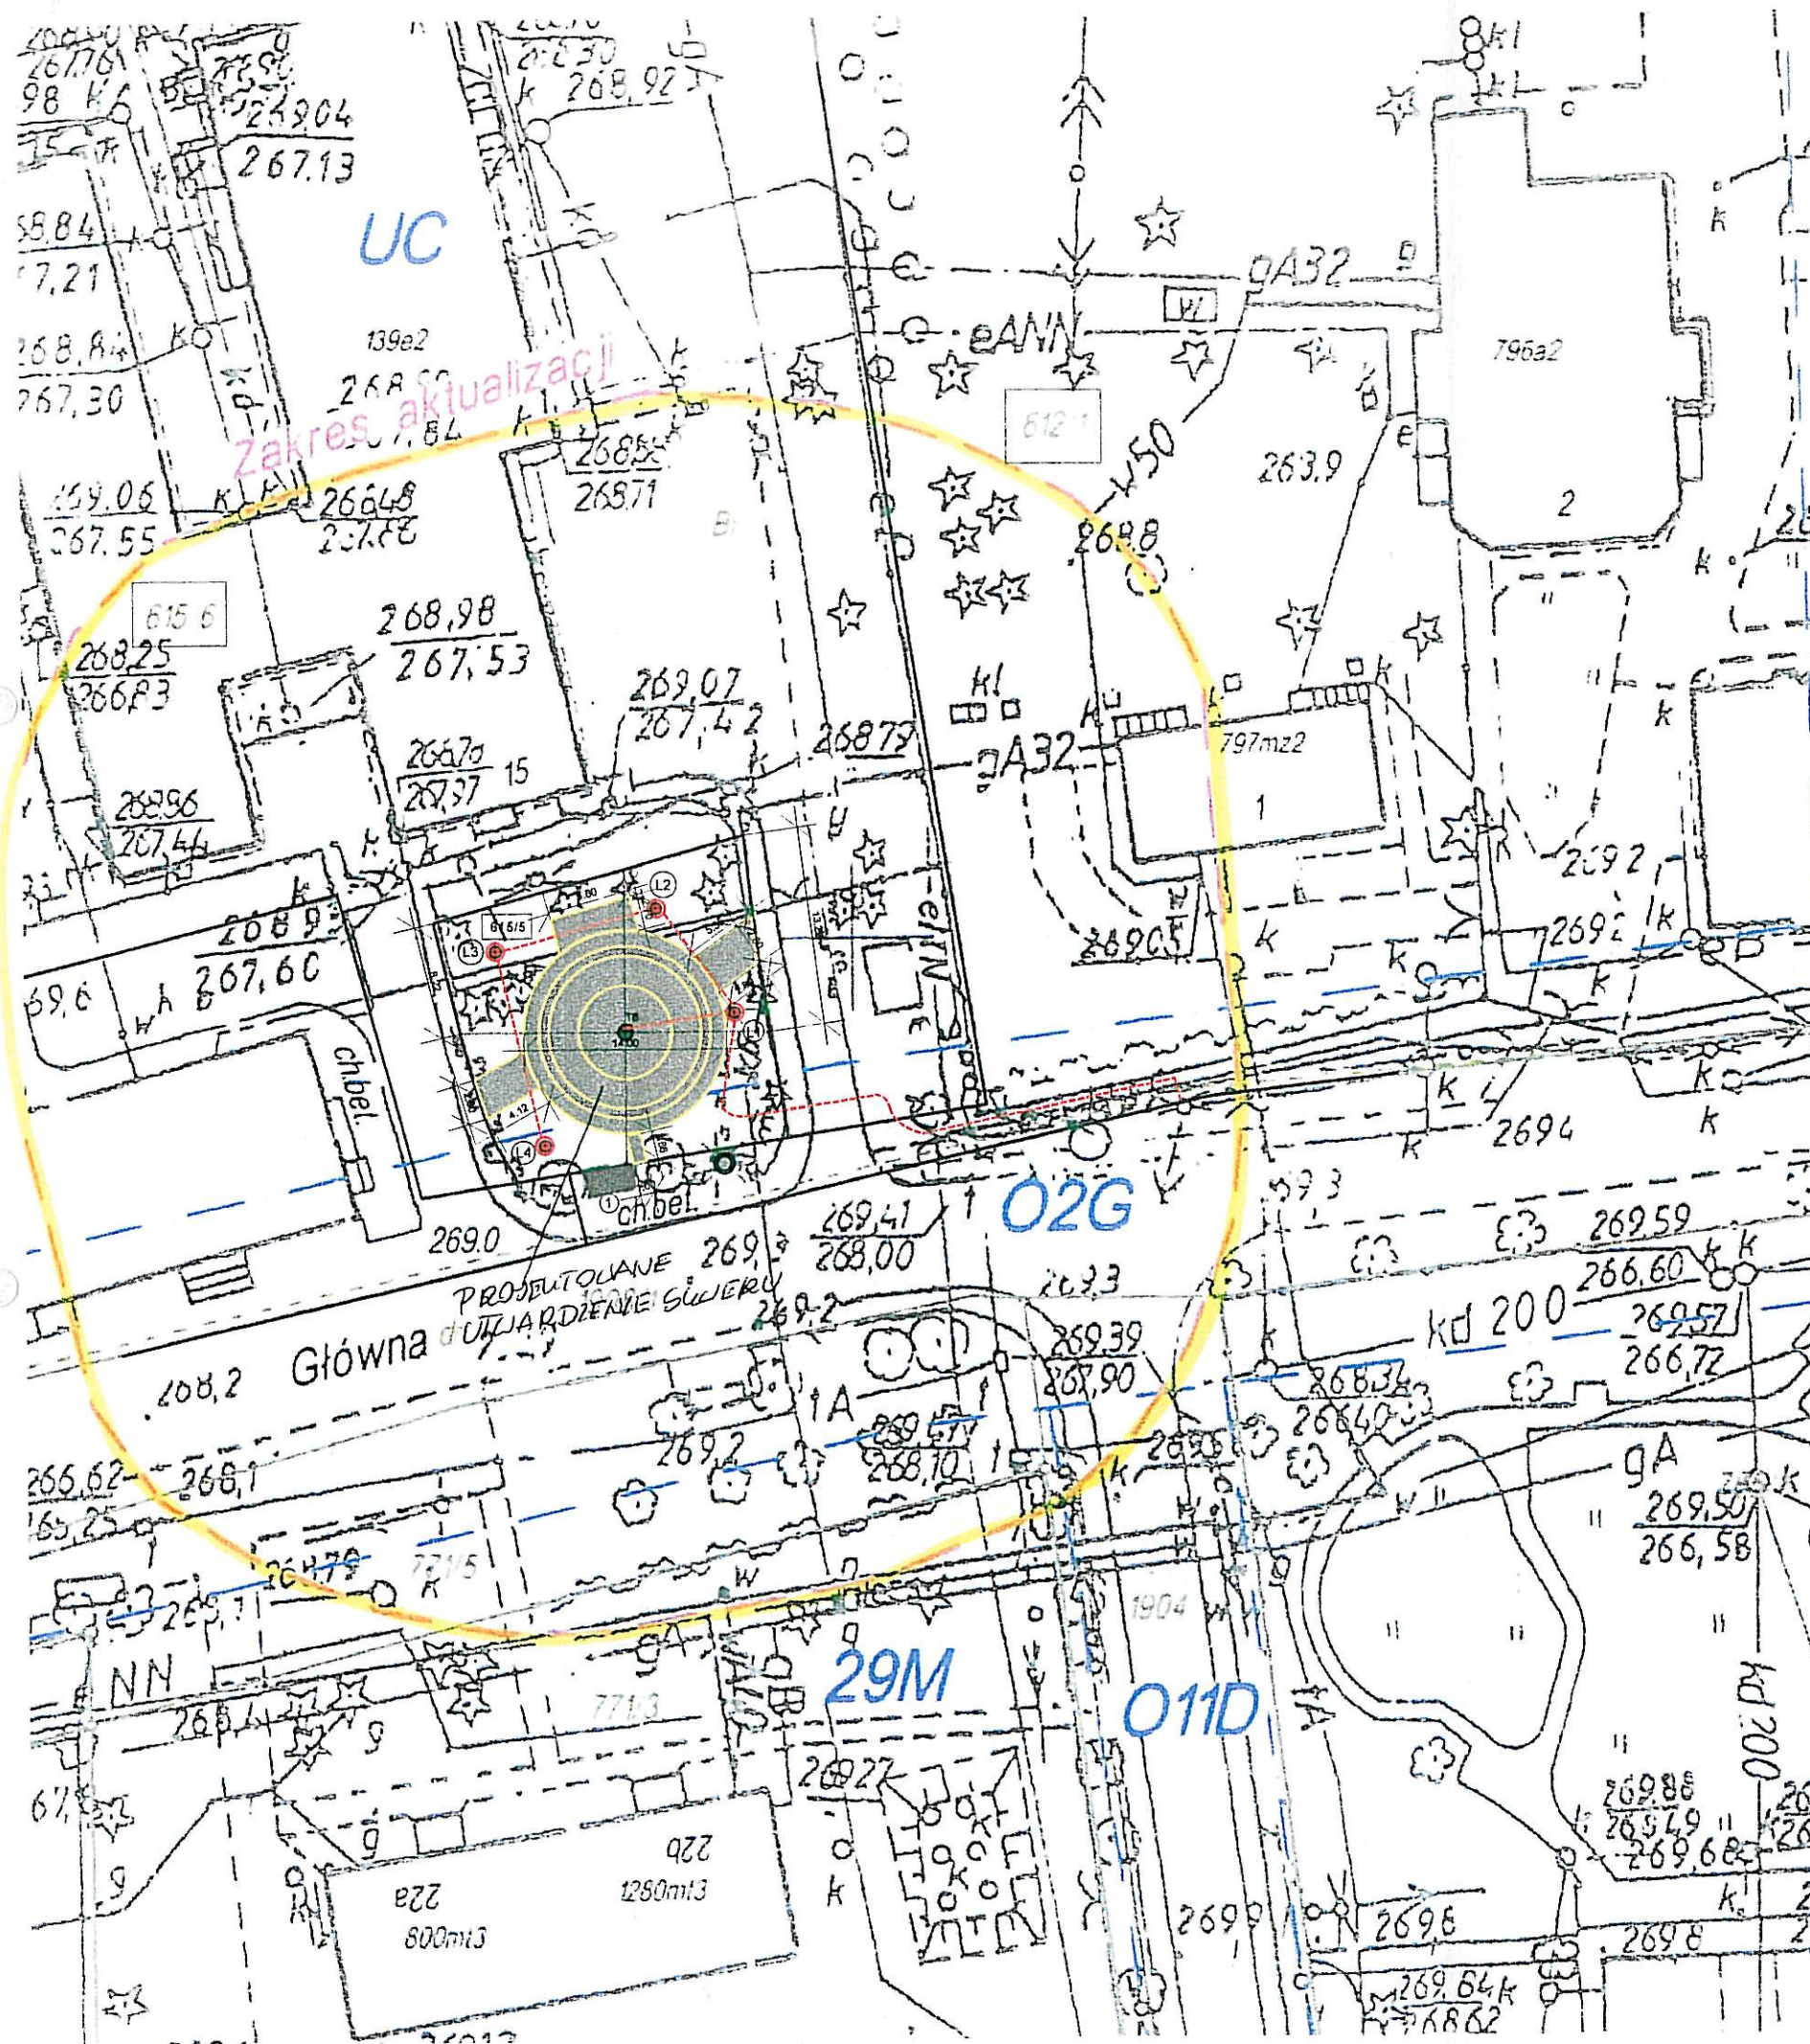

Zlec. 221/E/2015
Id. Zgl. 6640.3310.2015

USŁUGI
GEODEZYJNO-KARTOGRAFICZNE
Zbiory Łaski
43-400 CIESZYN, ul. Spaczkowa 44
tel. 0-33/ 55 82 110
NIP: 548-131-66-59

woj. śląskie
Jedn. ewid. 240311_5, Strumień
Obr. Nr 0002, DROGOMYŚL

MAPA DO CELÓW PROJEKTOWYCH

Skala 1 : 1 000

Sekcja mapy ukl. „2000” 6.121.27.20.3

Ukl. wysokościowy: „Kronsztadt 86”

Obiekt: p.gr. 615/5

- mapę zaktualizowano w zakresie S + W
- nie wyklucza się istnienia w terenie innych, nie wskazanych na niniejszej mapie, urządzeń podziemnych, które nie były zgłoszone do inwentaryzacji
- przedmiotowe działki nie są obciążone służebnością gruntową



Poświadczam zgodność kopii mapy do celów projektowych,
z oryginałem tej mapy.

PODPIS PROJEKTANTA:

Inż. Bud. MAREK WĘGLORZ
43-400 Cieszyń, ul. Jastrzębia 33
uprawnienia budowlane
do kierowania robotami budowlanymi
bez ograniczeń w specjalności
konstrukcyjno-budowlanej
nr ewid. SLK/0169/OWOK/04



Uwaga: dane ewidencyjne stanowiące treść mapy nie spełniają wymagań obowiązujących standardów technicznych

Poświadczam zgodność niniejszej kopii z treścią materiału państwowego zasobu geodezyjnego i kartograficznego	
Organ prowadzący państwowy zasób geodezyjny i kartograficzny	Starosta Cieszyński
Nazwa materiału zasobu	Mapa ewidencyjna
Identyfikator ewidencyjny materiału zasobu	P 2403
Data wykonania kopii	29 MAR. 2016
Imię, nazwisko i podpis osoby reprezentującej organ	STAROSTY

Inspektor Wydziału Geodezji i Kartografii i Katastru

STAROSTA CIESZYŃSKI

Cieszyn
ul. Bobrecka 29

Województwo

Powiat

Gmina

Miejscowość

Jednostka ewidencyjna

Obręb

śląskie

cieszyński

STRUMIEŃ - OBSZAR WIEJSKI

DROGOMYŚL

240311_5, STRUMIEŃ - OBSZAR WIEJSKI

Nr 0002, DROGOMYŚL

Nr Kancelaryjny: WGD.6642.1.5223.2016

WYPIS Z REJESTRU GRUNTÓWJEDNOSTKA REJESTROWA : **G8** KW: **BB1C/00084158/2****WŁAŚCICIELE**

właściciel :

udział: 1/1 **GMINA STRUMIEŃ**

siedziba: 43-246 STRUMIEŃ ul. RYNEK 4

GRUNTY

Oznaczenie działki		Bliższe określenie położenia	Określenie konturów - użytków gruntowych i klas bonitacyjnych		POWIERZCHNIA w ha		Numer księgi wieczystej lub oznaczenie innych dokumentów
Arkusz	Nr Działki				użytków i klas	działki	
			opis	oznacz.			
6	615/5	DROGOMYŚL, GŁÓWNA	ter.zurb.niezabudow.	Bp	0.0392	0.0392	KW BB1C/00084158/2

Identyfikator działki: 240311_5.0002.615/5

Dane uzupełniające: Rejon statystyczny: 075550;


Razem powierzchnia: **0.0392 ha**, słownie: trzysta dziewięćdziesiąt dwa m²cała jednostka: **9.5169 ha**, słownie: dziewięćdziesiąt pięć tysięcy sto sześćdziesiąt dziewięć m²Data sporządzenia dokumentu: **2016-06-15**, sporządził(a): **Blanka Żloch**

Dokument niniejszy jest przeznaczony do dokonywania wpisu w księdze wieczystej.

Dane ewidencyjne stanowiące treść wypisu nie spełniają wymagań obowiązujących standardów technicznych.

Nie podlega opłacie skarbowej na podstawie art. 3 ustawy z dnia 16.11.2006r. o opłacie skarbowej
(Dz.U. z 2015r., poz. 783 z późn.zm.) w związku z art. 40b ust. 1 pkt. 2 ustawy z dnia 17 maja 1989r.
Prawo geodezyjne i kartograficzne (Dz.U. z 2015r., poz. 520 z późn. zm.)

Data podpisu/weryfikacji: 2016-06-15

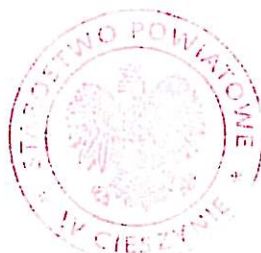

up. STAROSTY
Blanka Żloch
inspektor / Dyżurny / Geodeta
Kancelaria / Kancelaria



Zaświadczenie

o numerze weryfikacyjnym:

SLK-VG2-245-37W *


Pan Marek Węglorz o numerze ewidencyjnym SLK/BO/2773/04
adres zamieszkania ul. Jastrzębia 33, 43-400 Cieszyn
jest członkiem Śląskiej Okręgowej Izby Inżynierów Budownictwa i posiada wymagane
ubezpieczenie od odpowiedzialności cywilnej.
Niniejsze zaświadczenie jest ważne do dnia 2016-12-31.

Zaświadczenie zostało wygenerowane elektronicznie i opatrzone bezpiecznym podpisem elektronicznym
weryfikowanym przy pomocy ważnego kwalifikowanego certyfikatu w dniu 2015-12-16 roku przez:

Franciszek Buszka, Przewodniczący Rady Śląskiej Okręgowej Izby Inżynierów Budownictwa.

(Zgodnie art. 5 ust 2 ustawy z dnia 18 września 2001 r. o podpisie elektronicznym (Dz. U. 2001 Nr 130 poz. 1450) dane w postaci
elektronicznej opatrzone bezpiecznym podpisem elektronicznym weryfikowanym przy pomocy ważnego kwalifikowanego certyfikatu są
równoważne pod względem skutków prawnych dokumentom opatrzonym podpisami własnoręcznymi.)

* Weryfikację poprawności danych w niniejszym zaświadczeniu można sprawdzić za pomocą numeru weryfikacyjnego zaświadczenia na
stronie Polskiej Izby Inżynierów Budownictwa www.pilb.org.pl lub kontaktując się z biurem właściwej Okręgowej Izby Inżynierów
Budownictwa.

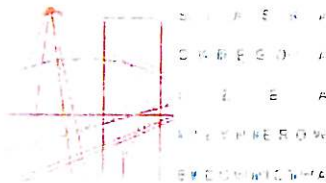

SLK/OKK/7132/0169/03

Katowice, dnia 28 maja 2004 r.

DECYZJA

Na podstawie art. 24 ust. 1 pkt 2 ustawy z dnia 15 grudnia 2000 r. o samorządach zawodowych architektów, inżynierów budownictwa oraz urbanistów (Dz.U. z 2001 r. Nr 5, poz. 42 z późn. zm.), art. 13 ust. 1 pkt 2, art. 14 ust. 1 pkt 2 ustawy z dnia 7 lipca 1994 r. Prawo budowlane (Dz.U. z 2000 r. Nr 106, poz. 1126 z późn. zm.) oraz § 9 ust. 1 rozporządzenia Ministra Gospodarki Przestrzennej i Budownictwa z dnia 30 grudnia 1994 r. w sprawie samodzielnych funkcji technicznych w budownictwie (Dz.U. z 1995 r. Nr 8, poz. 38, z późn. zm.) w związku z art. 104 Kodeksu postępowania administracyjnego (Dz.U. z 2000 r. Nr 98, poz. 1071 z późn. zm.)

Okręgowa Komisja Kwalifikacyjna Śl.OIKB

n a d a j e

Panu(i) Markowi Węglorz

Inż. budownictwa

ur. dnia 21-03-1973 w Cieszynie

UPRAWNIENIA BUDOWLANE

numer ewidencyjny SLK/0169/OWOK/04

do kierowania robotami budowlanymi bez ograniczeń
w specjalności konstrukcyjno - budowlanej

UZASADNIENIE

Okręgowa Komisja Kwalifikacyjna Śląskiej Okręgowej Izby Inżynierów Budownictwa w Katowicach na podstawie protokołów z postępowania kwalifikacyjnego oraz z przeprowadzonego egzaminu, uchwałą Nr 6/04 z dnia 28 maja 2004 r. stwierdziła, że Pan(i) Marek Węglorz posiada wymagane prawem: wykształcenie i praktykę zawodową oraz uzyskał(a) pozytywny wynik egzaminu - konieczne do uzyskania uprawnień budowlanych do kierowania robotami budowlanymi bez ograniczeń w specjalności konstrukcyjno - budowlanej.

Szczegółowy zakres uprawnień jest określony na odwrocie niniejszej decyzji.

Pouczenie

1. Zgodnie z art. 12 ust. 7 w/w ustawy Prawo budowlane – podstawę do wykonywania samodzielnych funkcji technicznych w budownictwie stanowi wpis do centralnego rejestru Głównego Inspektora Nadzoru Budowlanego oraz wpis na listę członków właściwej izby samorządu zawodowego.
2. Od niniejszej decyzji służy odwołanie do Krajowej Komisji Kwalifikacyjnej Polskiej Izby Inżynierów Budownictwa w Warszawie, za pośrednictwem Okręgowej Komisji Kwalifikacyjnej Śl.OIKB w Katowicach w terminie 14 dni od dnia jej doręczenia.

Skład orzekający OKK


1. mgr inż. Zbigniew Dzierżewicz

2. mgr inż. Bolesław Jurkiewicz

3. mgr inż. Tadeusz Lipiński



PRZEWODNICZĄCY RADY
mgr inż. Sławomir Czarniecki

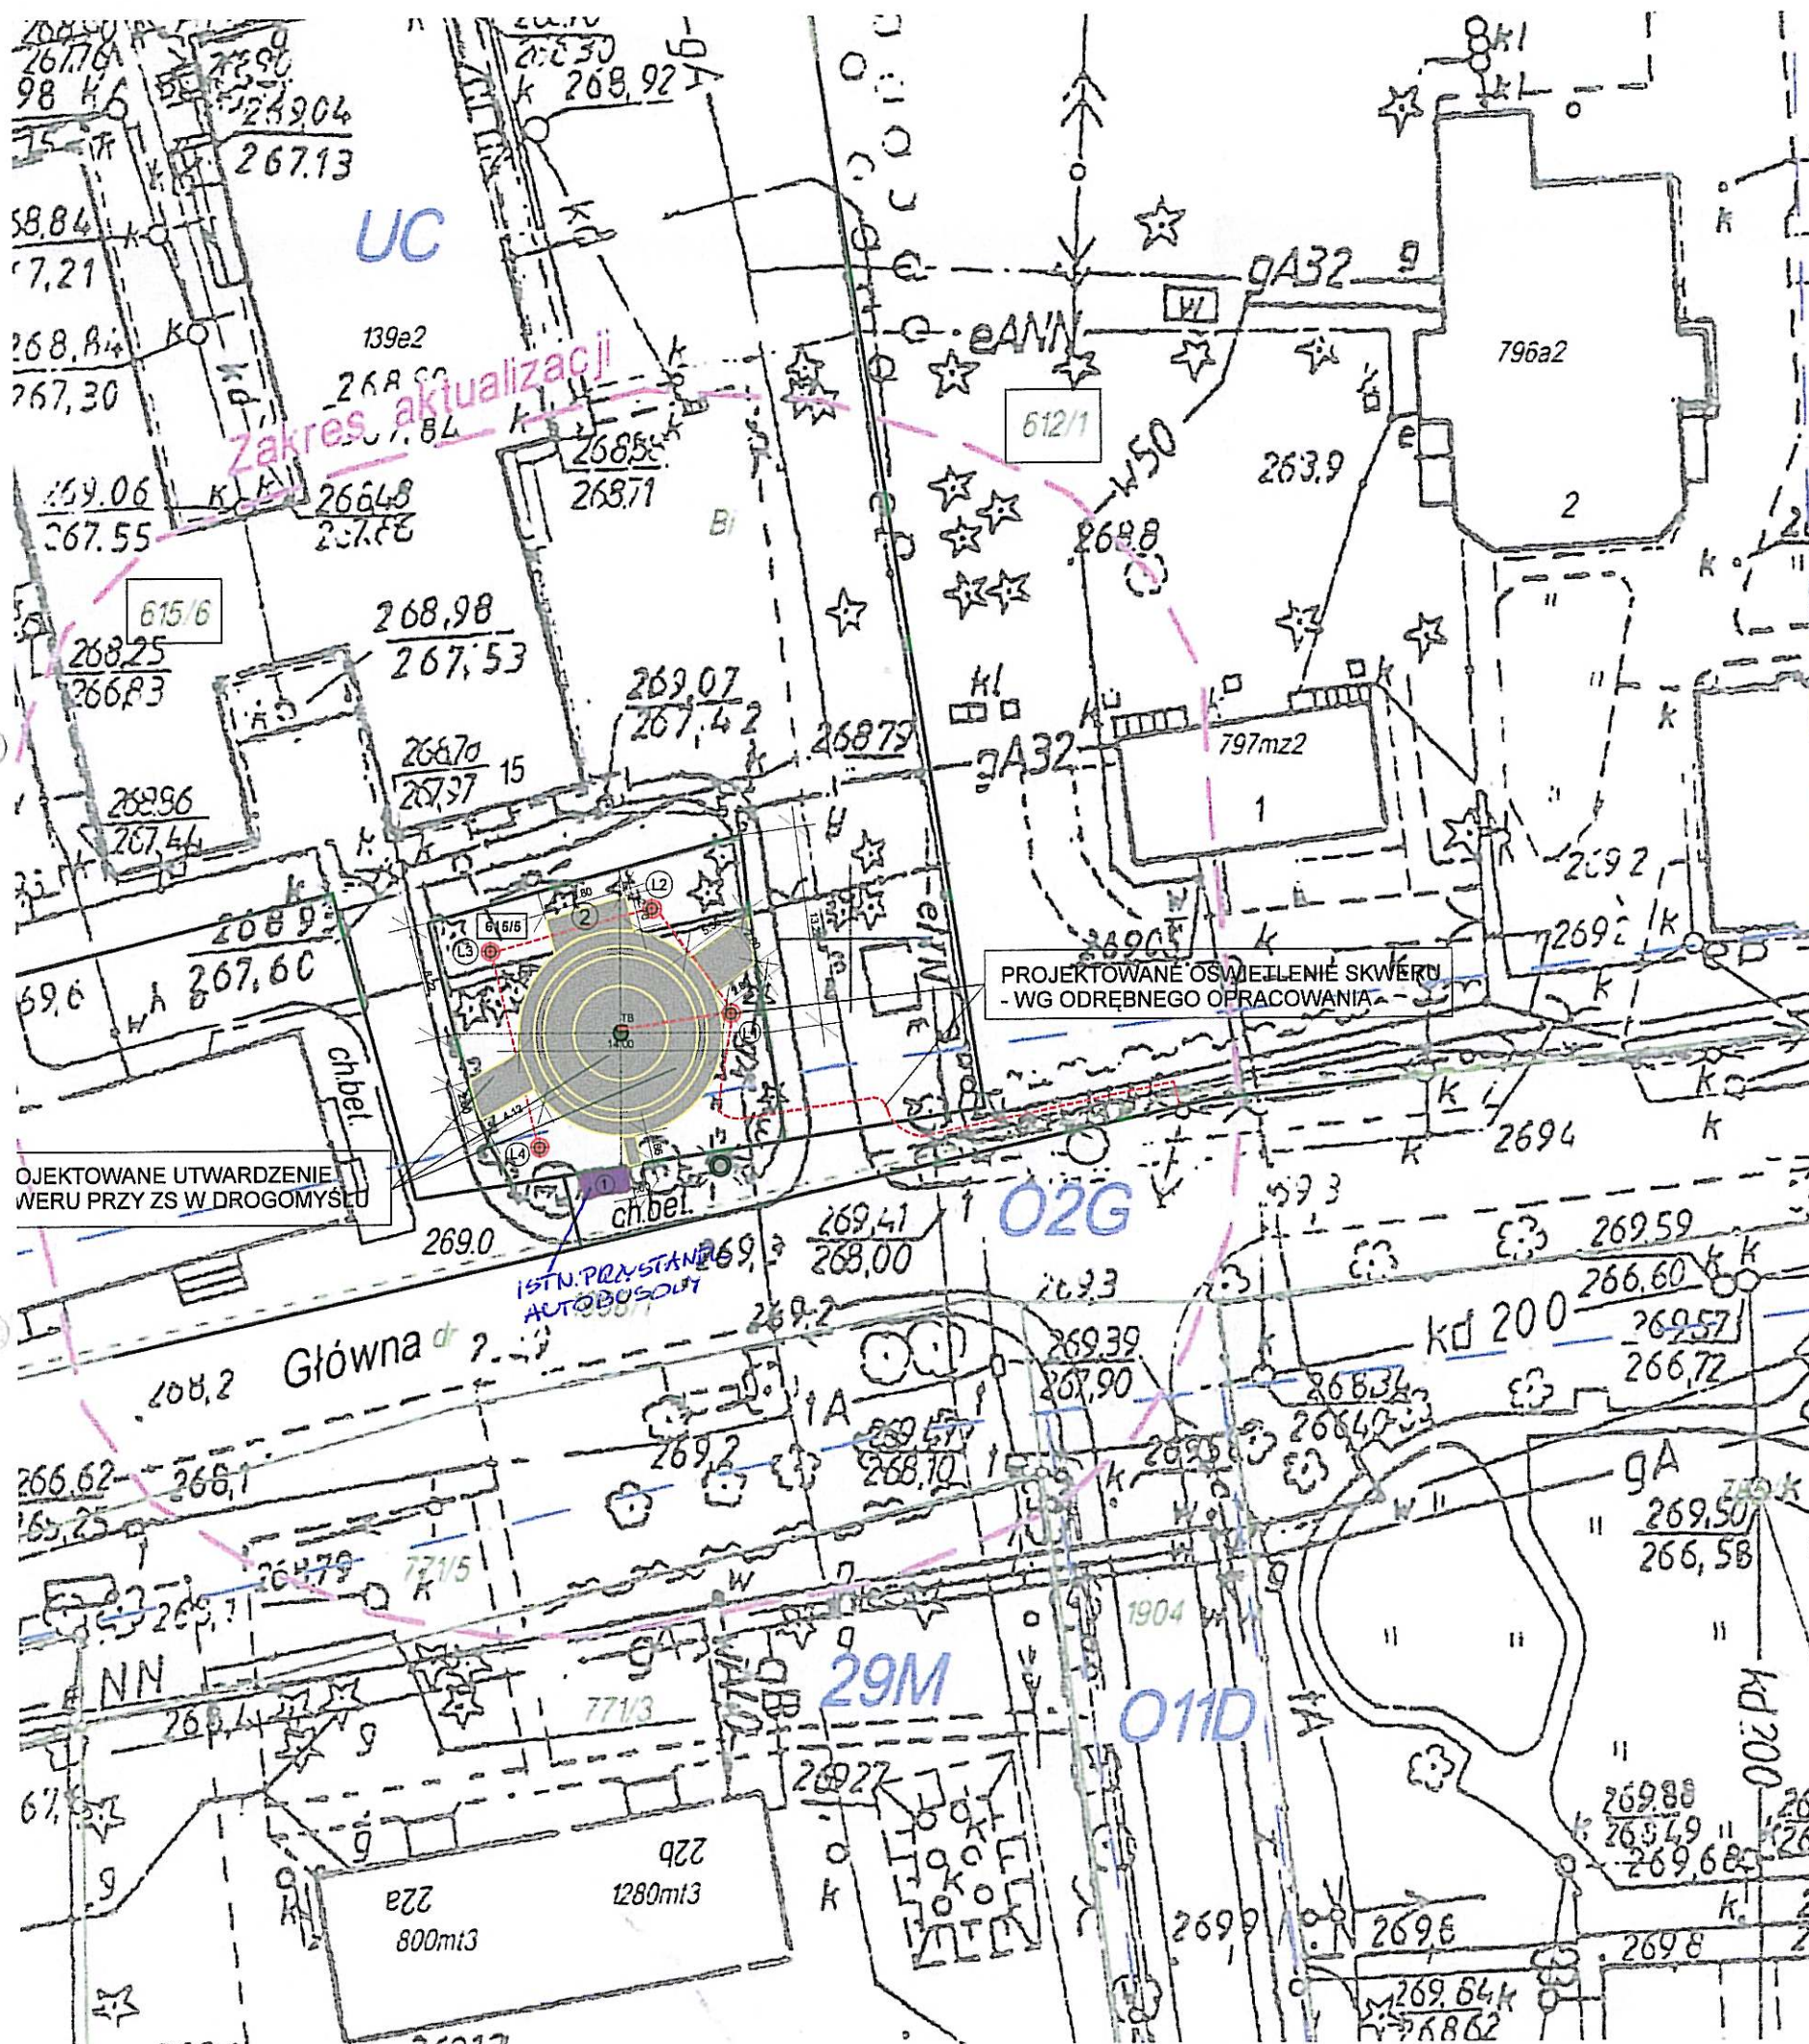

PROJEKT ZAGOSPODAROWANIA TERENU

SKALA 1 : 500

SKWER W DROGOMYŚLU NA DZIAŁCE NR 615/5 obręb 0002, Drogiomyśl

oraz działki nr 612/1, 615/6 obręb 0002, Drogiomyśl

LEGENDA:

— granice działek nr 615/5, 615/6, 615/1 obręb 0002 Drogiomyśl

1 - przystanek autobusowy - *istniejący*

2 - stolik wraz z planszą do gry w szachy - 2 kpl. - *projektowany*

■ projektowane utwardzenie terenu

ZAKRES WG ODRĘBNEGO OPRACOWANIA

● L1 - L4 - latarnia parkowa aluminiowa wys. 4.0 m - szt. 4

--- trasa kabla ziemnego zasil. latarni parkowych

Poświadczam zgodność kopii mapy do celów projektowych, na podstawie której wykonano projekt zagospodarowania terenu, z oryginałem tej mapy

PODPIS PROJEKTANTA:

inż. bud. MAREK WĘGLORZ
43-400 Cieszyń, ul. Jastrzębia 33
uprawnienia budowlane
do kierowania robotami budowlanymi
bez ograniczeń w specjalności
konstrukcyjno-budowlanej
nr ewid: SLK/0169/OWOK/04

Inwestor:
GMINA STRUMIEŃ
43-246 Strumień, ul. Rynek 4

Nazwa projektu: ZAGOSPODAROWANIE
SKWERU PRZY UL. GŁÓWNEJ PRZED ZS
DROGOMYŚLU, działka nr 615/5 obręb 0002,
Drogiomyśl

Faza: projekt

Tytuł: PROJEKT ZAGOSPODAROWANIA TERENU

Data: 2016-07-17

Projektował:
Opracował: inż. bud. Marek Węglorz
Sprawdził:

Skala: 1:50
J. miary: cm
Nr rys: 01

PROJEKT ZAGOSPODAROWANIA TERENU
SKALA 1 : 250

SKWER W DROGOMYŚLU
NA DZIAŁCE NR 615/5 obręb 0002, Drogomyśl

LEGENDA:

- granice działki nr 615/5 obręb 0002 Drogomyśl
- - - przebieg przebudowy ogrodzenia od strony szkoły
- ① - przystanek autobusowy
- ② - stolik wraz z planszą do gry w szachy - 2 kpl.
- ③ - ławka z oparciem dł. 200 x 63 x 75 cm - szt. 8
- ④ - kosz na śmiecie - szt. 3
- ⑥ - latarnia parkowa aluminiowa wys. 4.0 m - szt. 4
- proponowana trasa kablowa zasil. latarni parkowych

PROPONOWANE KOLORY NAWIERZCHNI Z KOSTKI
BRUKOWEJ BETONOWEJ

- kolor żółty
- kolor grafit

Nazwa projektu: ZAGOSPODAROWANIE
SKWERU PRZY UL. GŁÓWNEJ PRZED ZS
DROGOMYŚLU, działka nr 615/5 obręb 0002,
Drogomyśl


Faza: projekt

Tytuł: PROJEKT ZAGOSPODAROWANIA TERENU - skala 1 : 250


Data: 2016-05-31

Projektował:
Opracował: inż. bud. Marek Węglorz
Sprawdził:

Skala: 1:25
J. miary: cm
Nr rys: 02

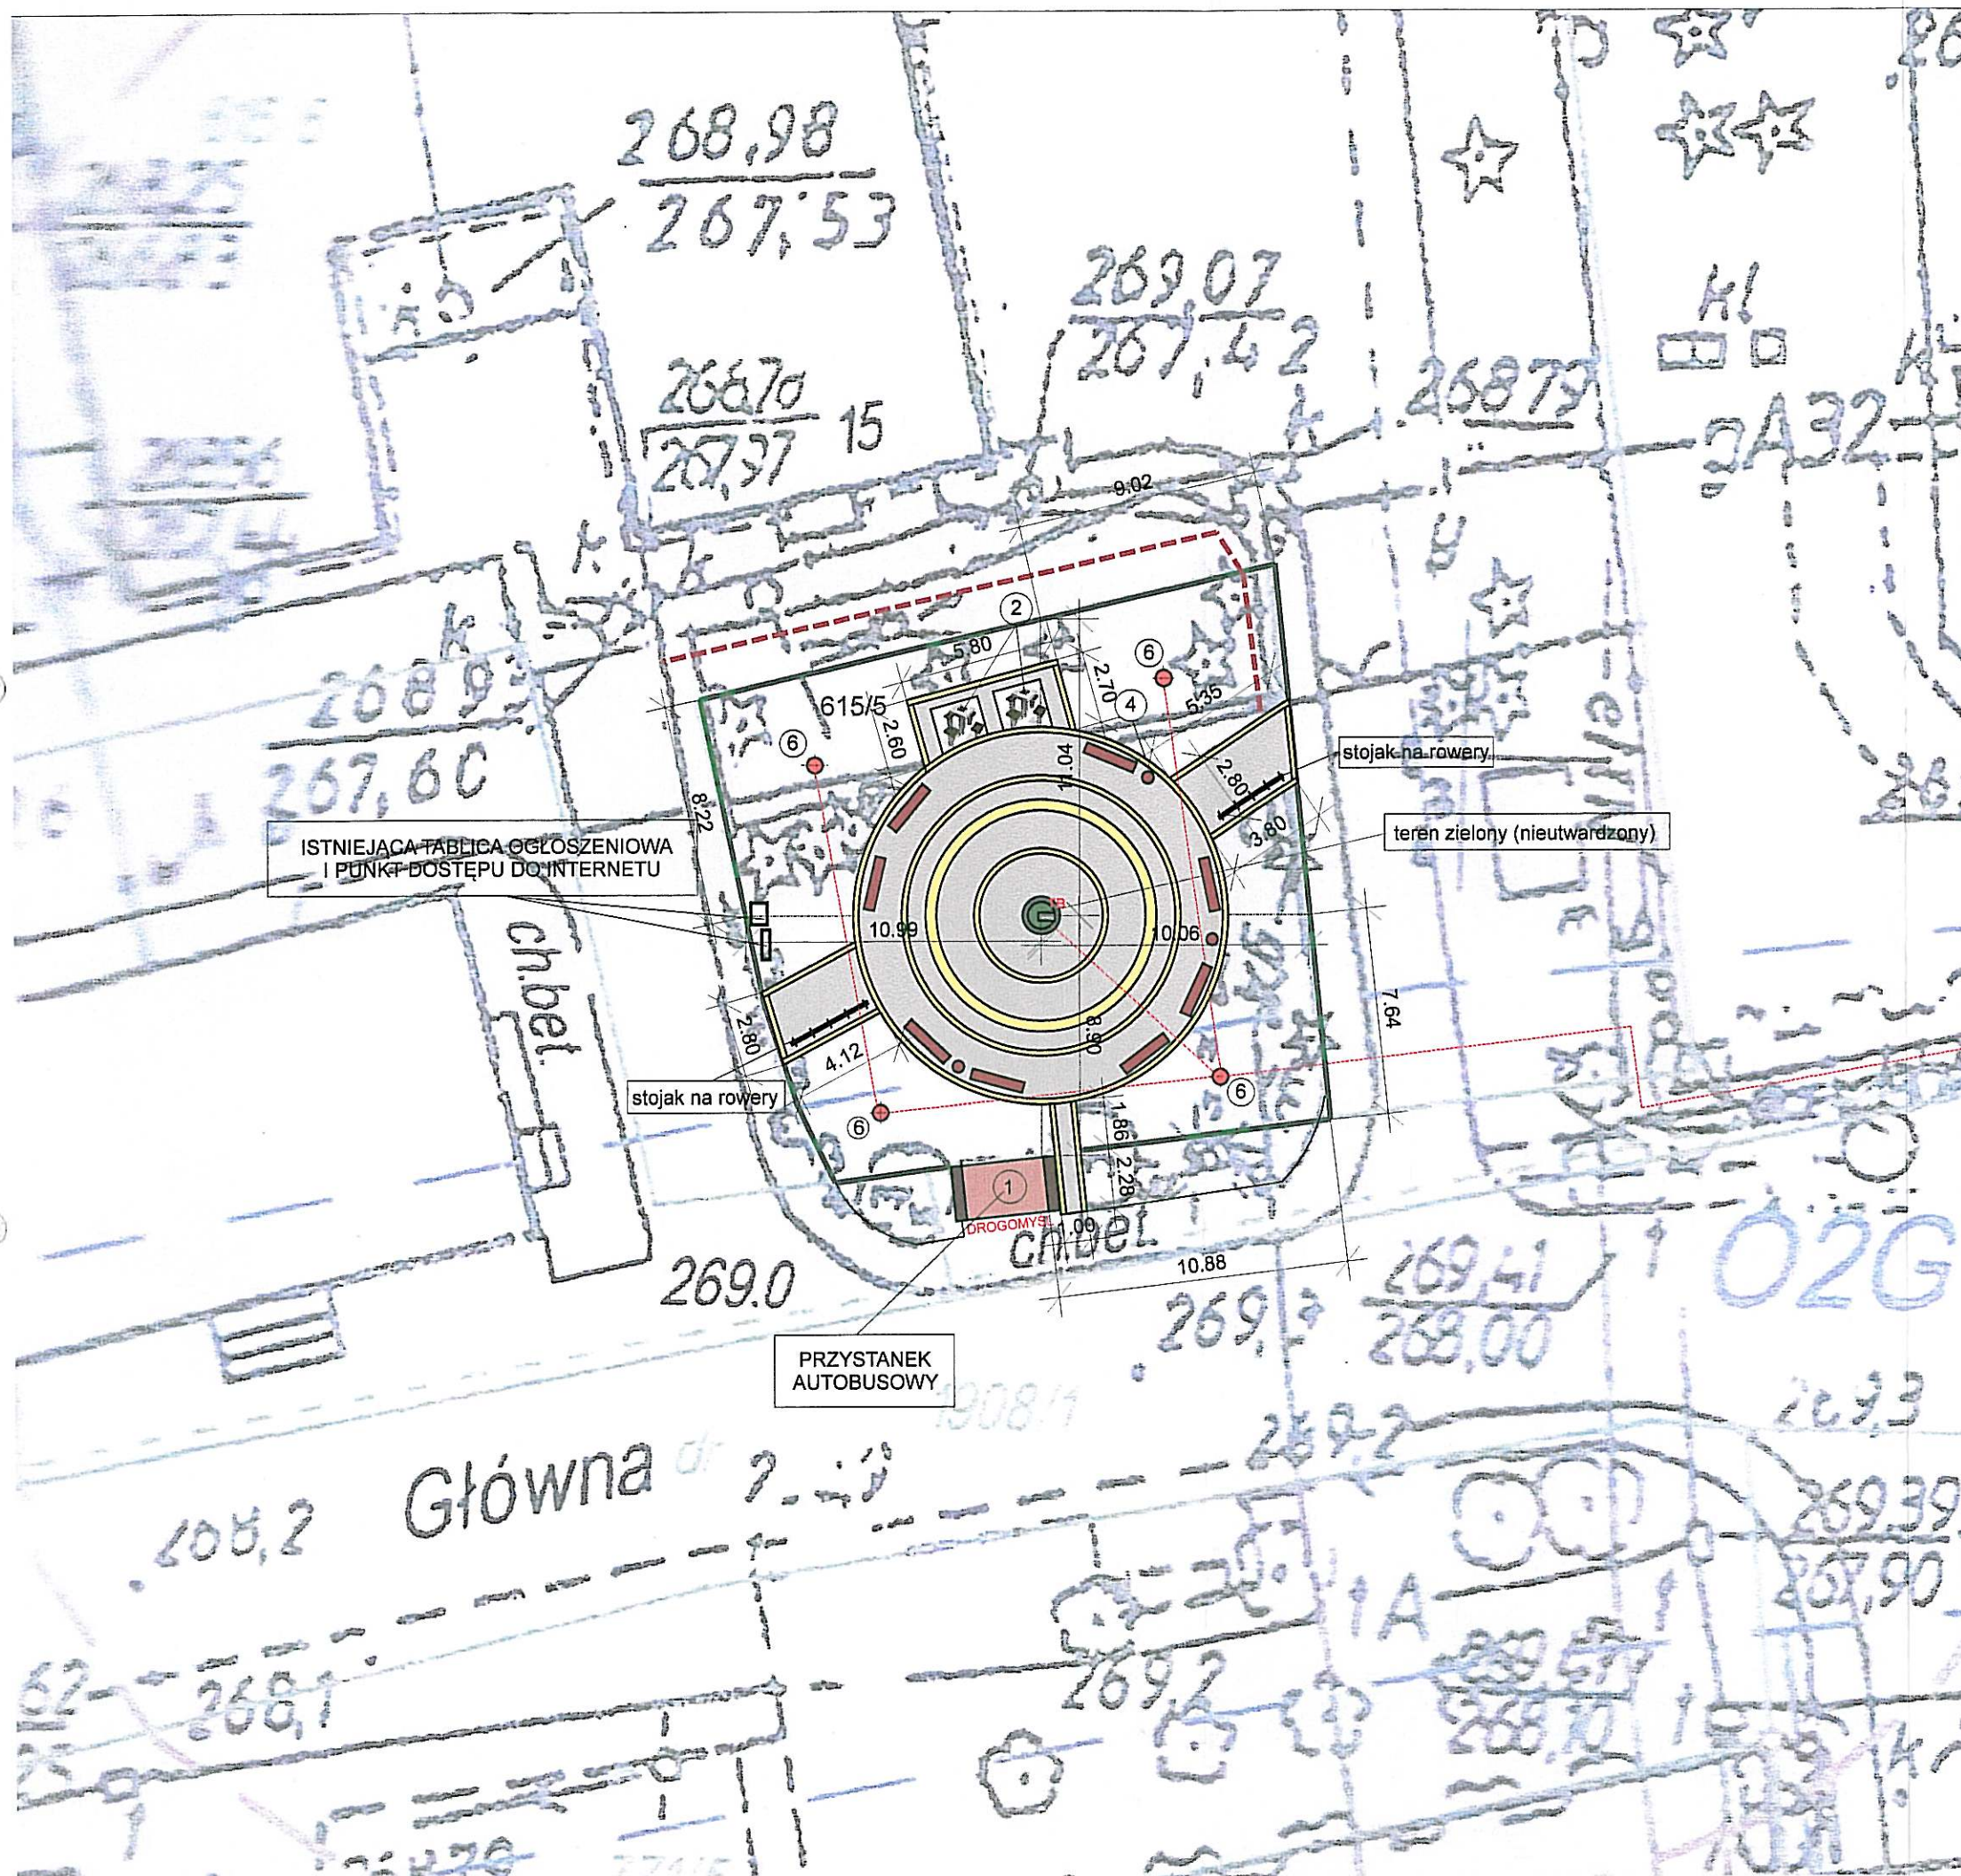

PRZEKRÓJ A - A
PRZESZKONIAŁSKA 1:10

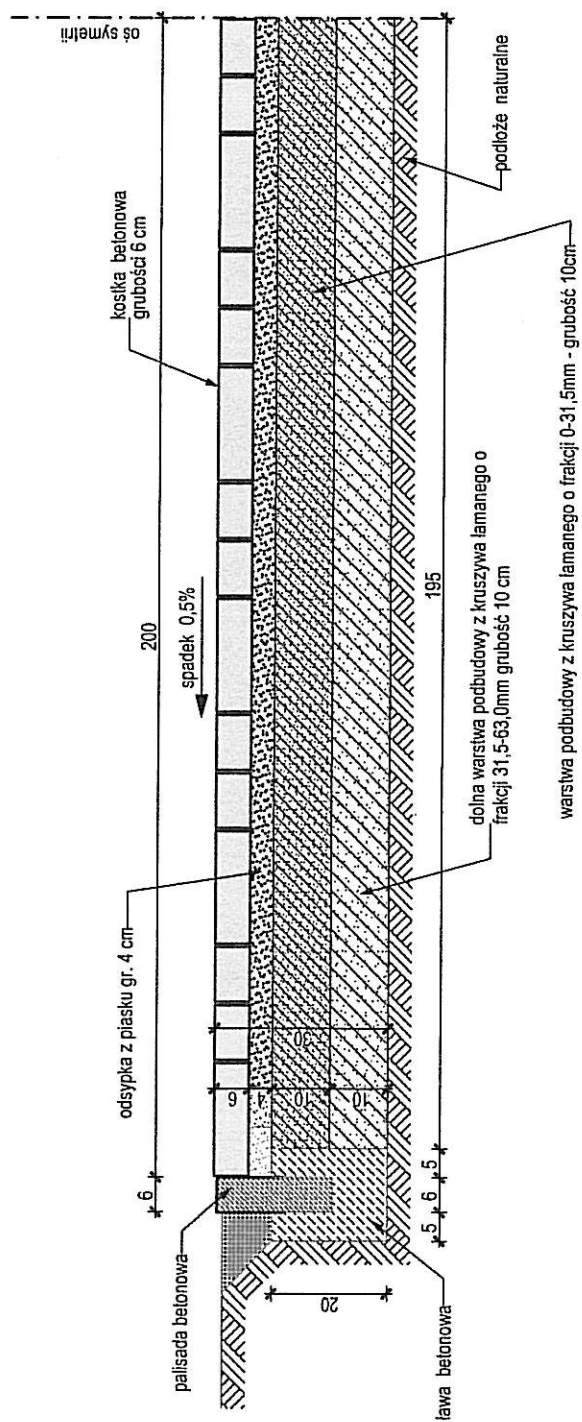

STAROBRUK



Modna klasyka.

Klasyczna forma starobruku to najpowszechniejszy kształt kostki brukowej. Swoim wyglądem przypomina produkty stosowane dawniej do tworzenia nawierzchni. Starobruk charakteryzuje się lekko zaokrąglonymi krawędziami i tradycyjnym wzorem w trzech rozmiarach. Te cechy powodują, że z pomocą starobruku można tworzyć unikalne, nietypowe podłoże. To doskonała propozycja dla osób, które cenią sobie oryginalne wzornictwo i pragną otaczać się pięknie urządzonej przestrzenią. Starobruk może być z powodzeniem wykorzystany zarówno na miejskich starówkach, jak i w modernistycznym otoczeniu współczesnej architektury.



OPCJE WYMIAROWE

4
6
8

ZASTOSOWANIE

Alejki i ścieżki ogrodowe.

Tarasy, alejki i ścieżki ogrodowe, chodniki, dziedzińce, pasaże, podjazdy i parkingi dla samochodów osobowych.

Tarasy, alejki i ścieżki ogrodowe, chodniki, dziedzińce, pasaże, podjazdy i parkingi dla samochodów osobowych, drogi o małym natężeniu ruchu ciężkiego.

ZALECENIA UŻYTKOWE

Zabudowa zgodna ze sztuką budowlaną. Nie stosować na nawierzchniach użytkowanych przez pojazdy, oraz o dużym natężeniu ruchu pieszego. Szerokość fugi minimum 3 mm.

Zabudowa zgodna ze sztuką budowlaną. Nie stosować na nawierzchniach użytkowanych przez pojazdy powyżej 3,5 T. Szerokość fugi minimum 3 mm.

Zabudowa zgodna ze sztuką budowlaną. Szerokość fugi minimum 5 mm.

CECHY SZCZEGÓLNE


Kostka o płaskiej powierzchni licowej zabezpieczonej wokół

DANE TECHNICZNE


Grubość kostki (cm)	4
	6
	8
Waga palety [kg]	1490
	1440
	1560
Ilość m2 na paletcie	15,29
	10,92
	8,74

WZORNIK


POWIERZCHNIA STANDARDOWA

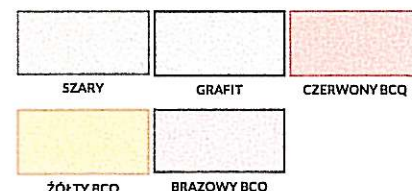

POWIERZCHNIA COLORMIX

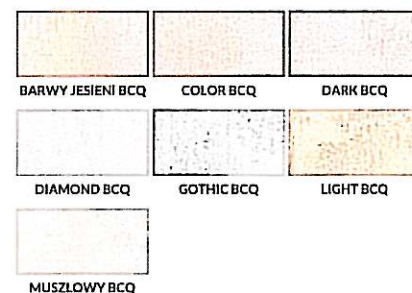




POWIERZCHNIA PŁUKANA CALLISTO

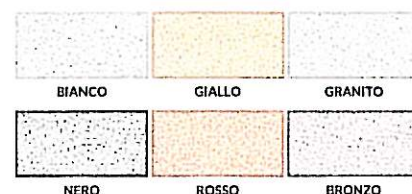

Kosz Revo 03.038

WIZUALIZACJA

WYMIARY

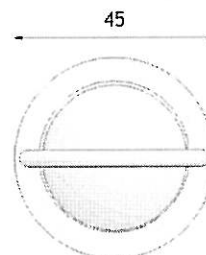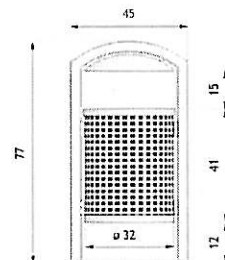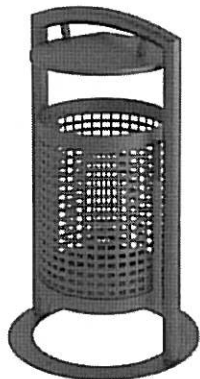

DANE TECHNICZNE

WYMIARY

- wysokość 77cm
- szerokość 45cm

POJEMNOŚĆ

- 40L

WAGA

- 22kg

MATERIAŁY

- profile stalowe
- kosz z blachy perforowanej

KOLORYSTYKA

- dowolny kolor z palety RAL

UWAGI

Na etapie realizacyjnym inwestycji dopuszcza się zastosowanie przez Wykonawcę innych materiałów i urządzeń (pod warunkiem zachowania parametrów technicznych oraz takich samych kolorów lub walorów estetycznych) tylko po pisemnym uzgodnieniu z przedstawicielem Inwestora oraz autorami opracowania projektowego.