


Załącznik nr 1

Do zarządzenia nr 1128/2018

Burmistrza Strumienia

z dnia 15.12.2018

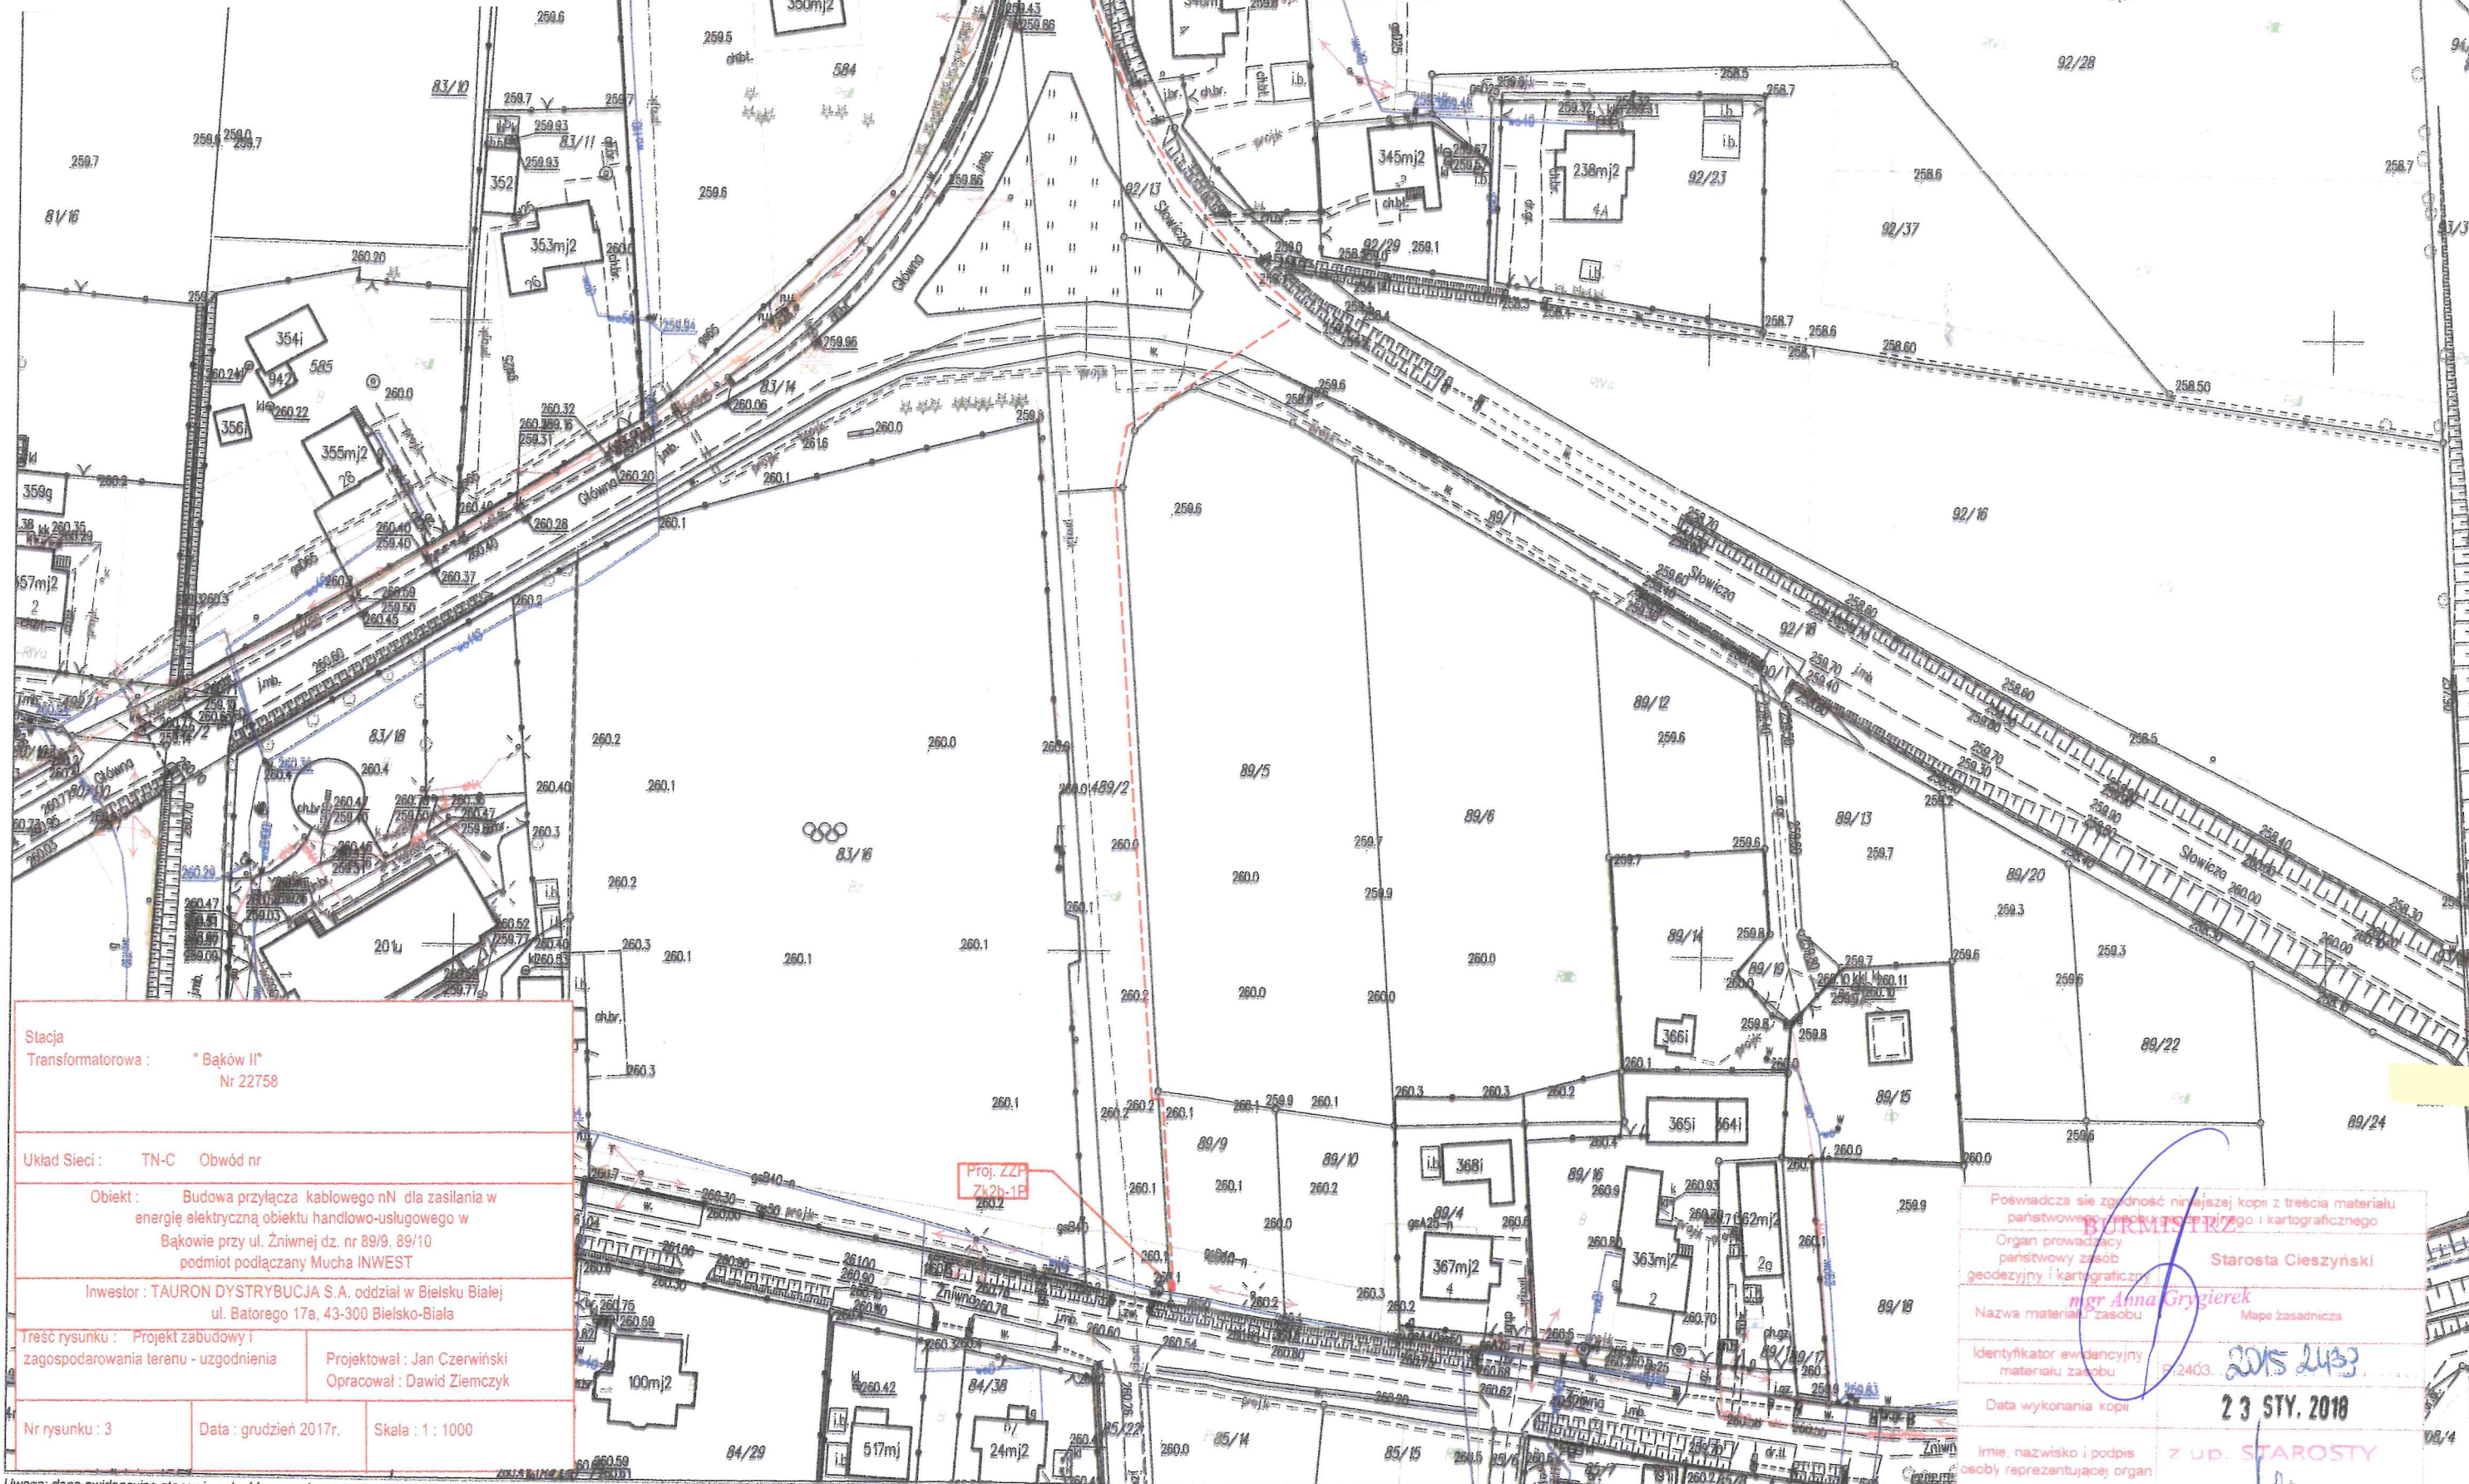

Stacja Transformatorowa : " Bąków II" Nr 22758	
Układ Sieci : TN-C Obwód nr	
Objekt : Budowa przyłącza kablowego nN dla zasilania w energię elektryczną obiektu handlowo-usługowego w Bąkowie przy ul. Żniwnej dz. nr 89/9, 89/10 podmiot podłączany Mucha INWEST	
Inwestor : TAURON DYSTRYBUCJA S.A. oddział w Bielsku Białej ul. Batoiego 17a, 43-300 Bielsko-Biała	
Treść rysunku : Projekt zabudowy i zagospodarowania terenu - uzgodnienia	Projektował : Jan Czerwiński Opracował : Dawid Ziemczyk
Nr rysunku : 3	Data : grudzień 2017r. Skala : 1 : 1000

Poświadczam zgodność niniejszej kopii z treścią materiału państwowego zasobu geodezyjnego i kartograficznego	
Organ prowadzący państwowy zasób geodezyjny i kartograficzny	
Nazwa materiału zasobu	Starosta Cieszyński
Identyfikator ewidencyjny materiału zasobu	mgr Anna Grygierek Mapa zasadnicza
Data wykonania kopii	2015 2433 23 STY. 2018
Imię, nazwisko i podpis osoby reprezentującej organ	Z up. STAROSTY

Uwaga: dane ewidencyjne stanowiące treść mapy nie spełniają wymagań obowiązujących standardów technicznych