


ZAŁĄCZNIK MAPOWY - LOKALIZACJA DZIAŁKI NR 3026

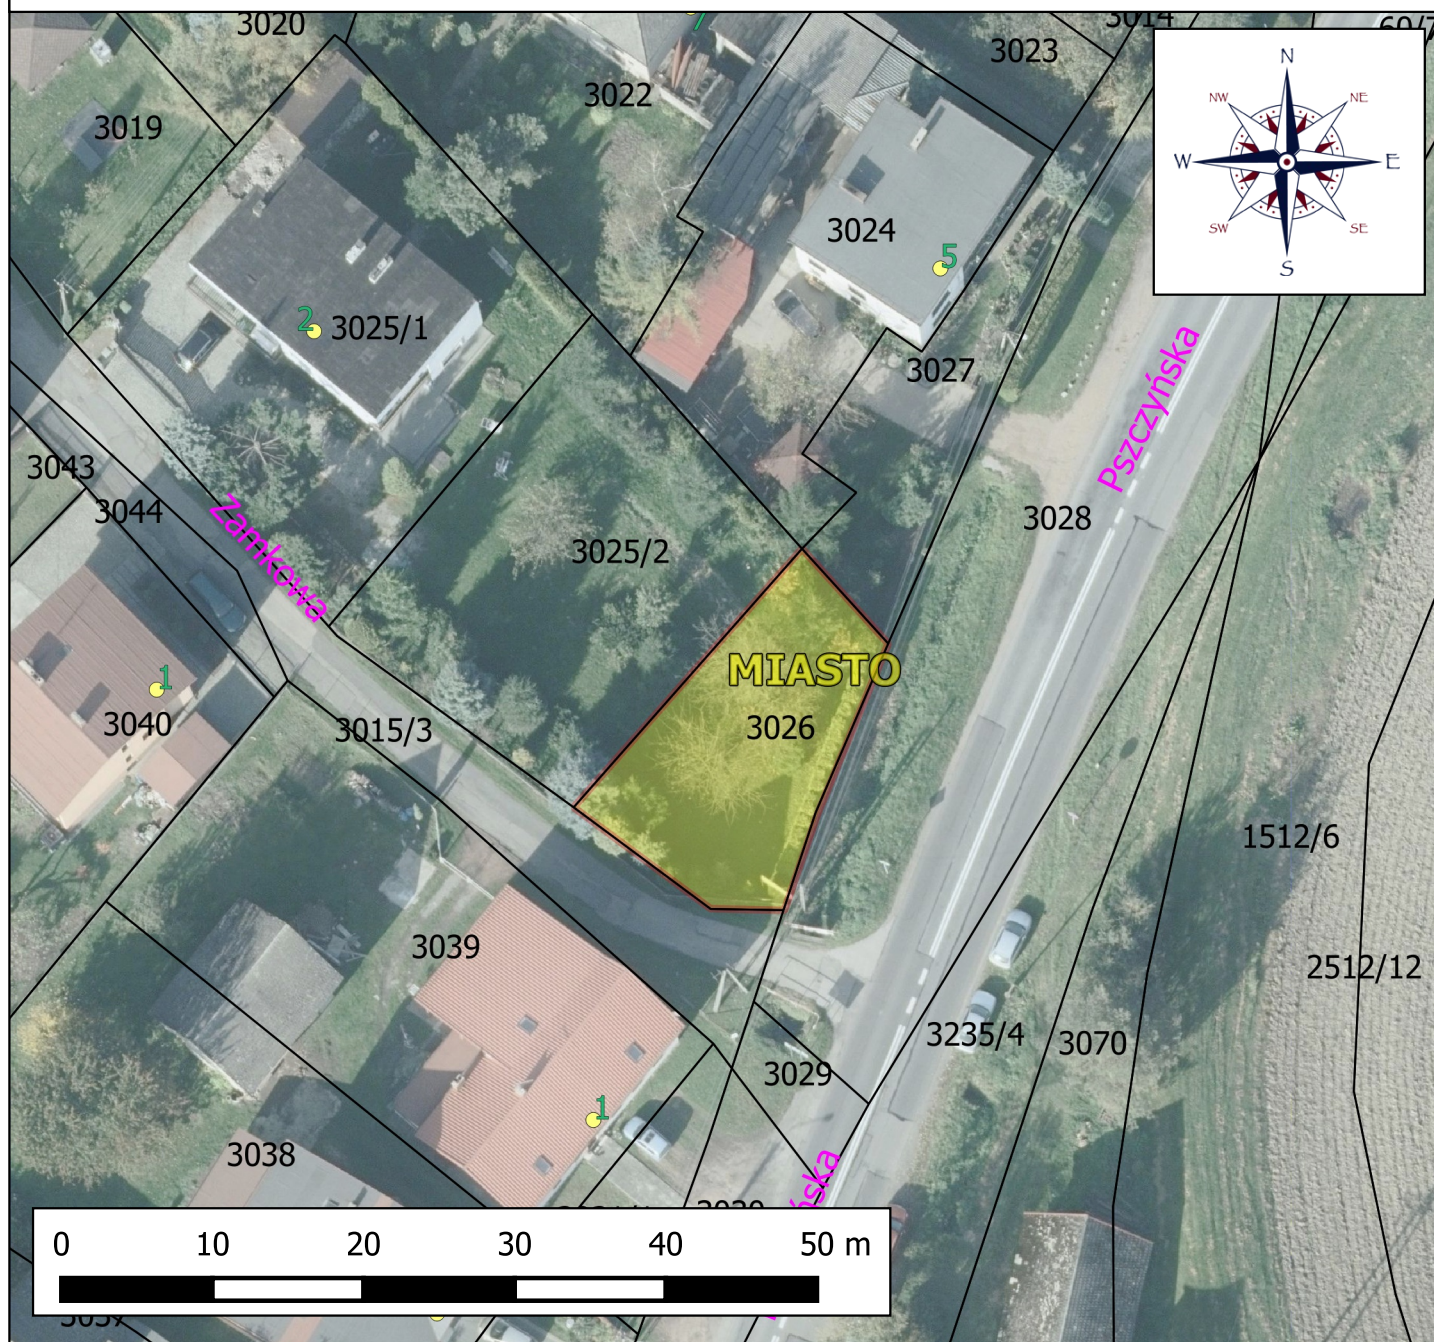

Legenda

- LOKALIZACJA DZIAŁKI NR 3026
- GRANICE EWIDENCYJNE DZIAŁEK

- BUDYNKI
- ISTNIEJĄCA NUMERACJA PORZĄDKOWA

LOKALIZACJA: STRUMIEŃ MIASTO
SKALA 1:500

WYKONAŁ: mgr inż. ŁUKASZ MENDREK

OPRACOWANO NA APLIKACJI:



QGIS 2.0.1. DUFOUR