


RADA MIEJSKA
w Strumieniu
Rynek 4
43-246 STRUMIEŃ

MIEJSCOWY PLAN ZAGOSPODAROWANIA PRZESTRZENNEGO
dla obszaru położonego w sołectwie Bąków

rysunek planu nr 1a

1:1000

0 10 20 30 40 50 60

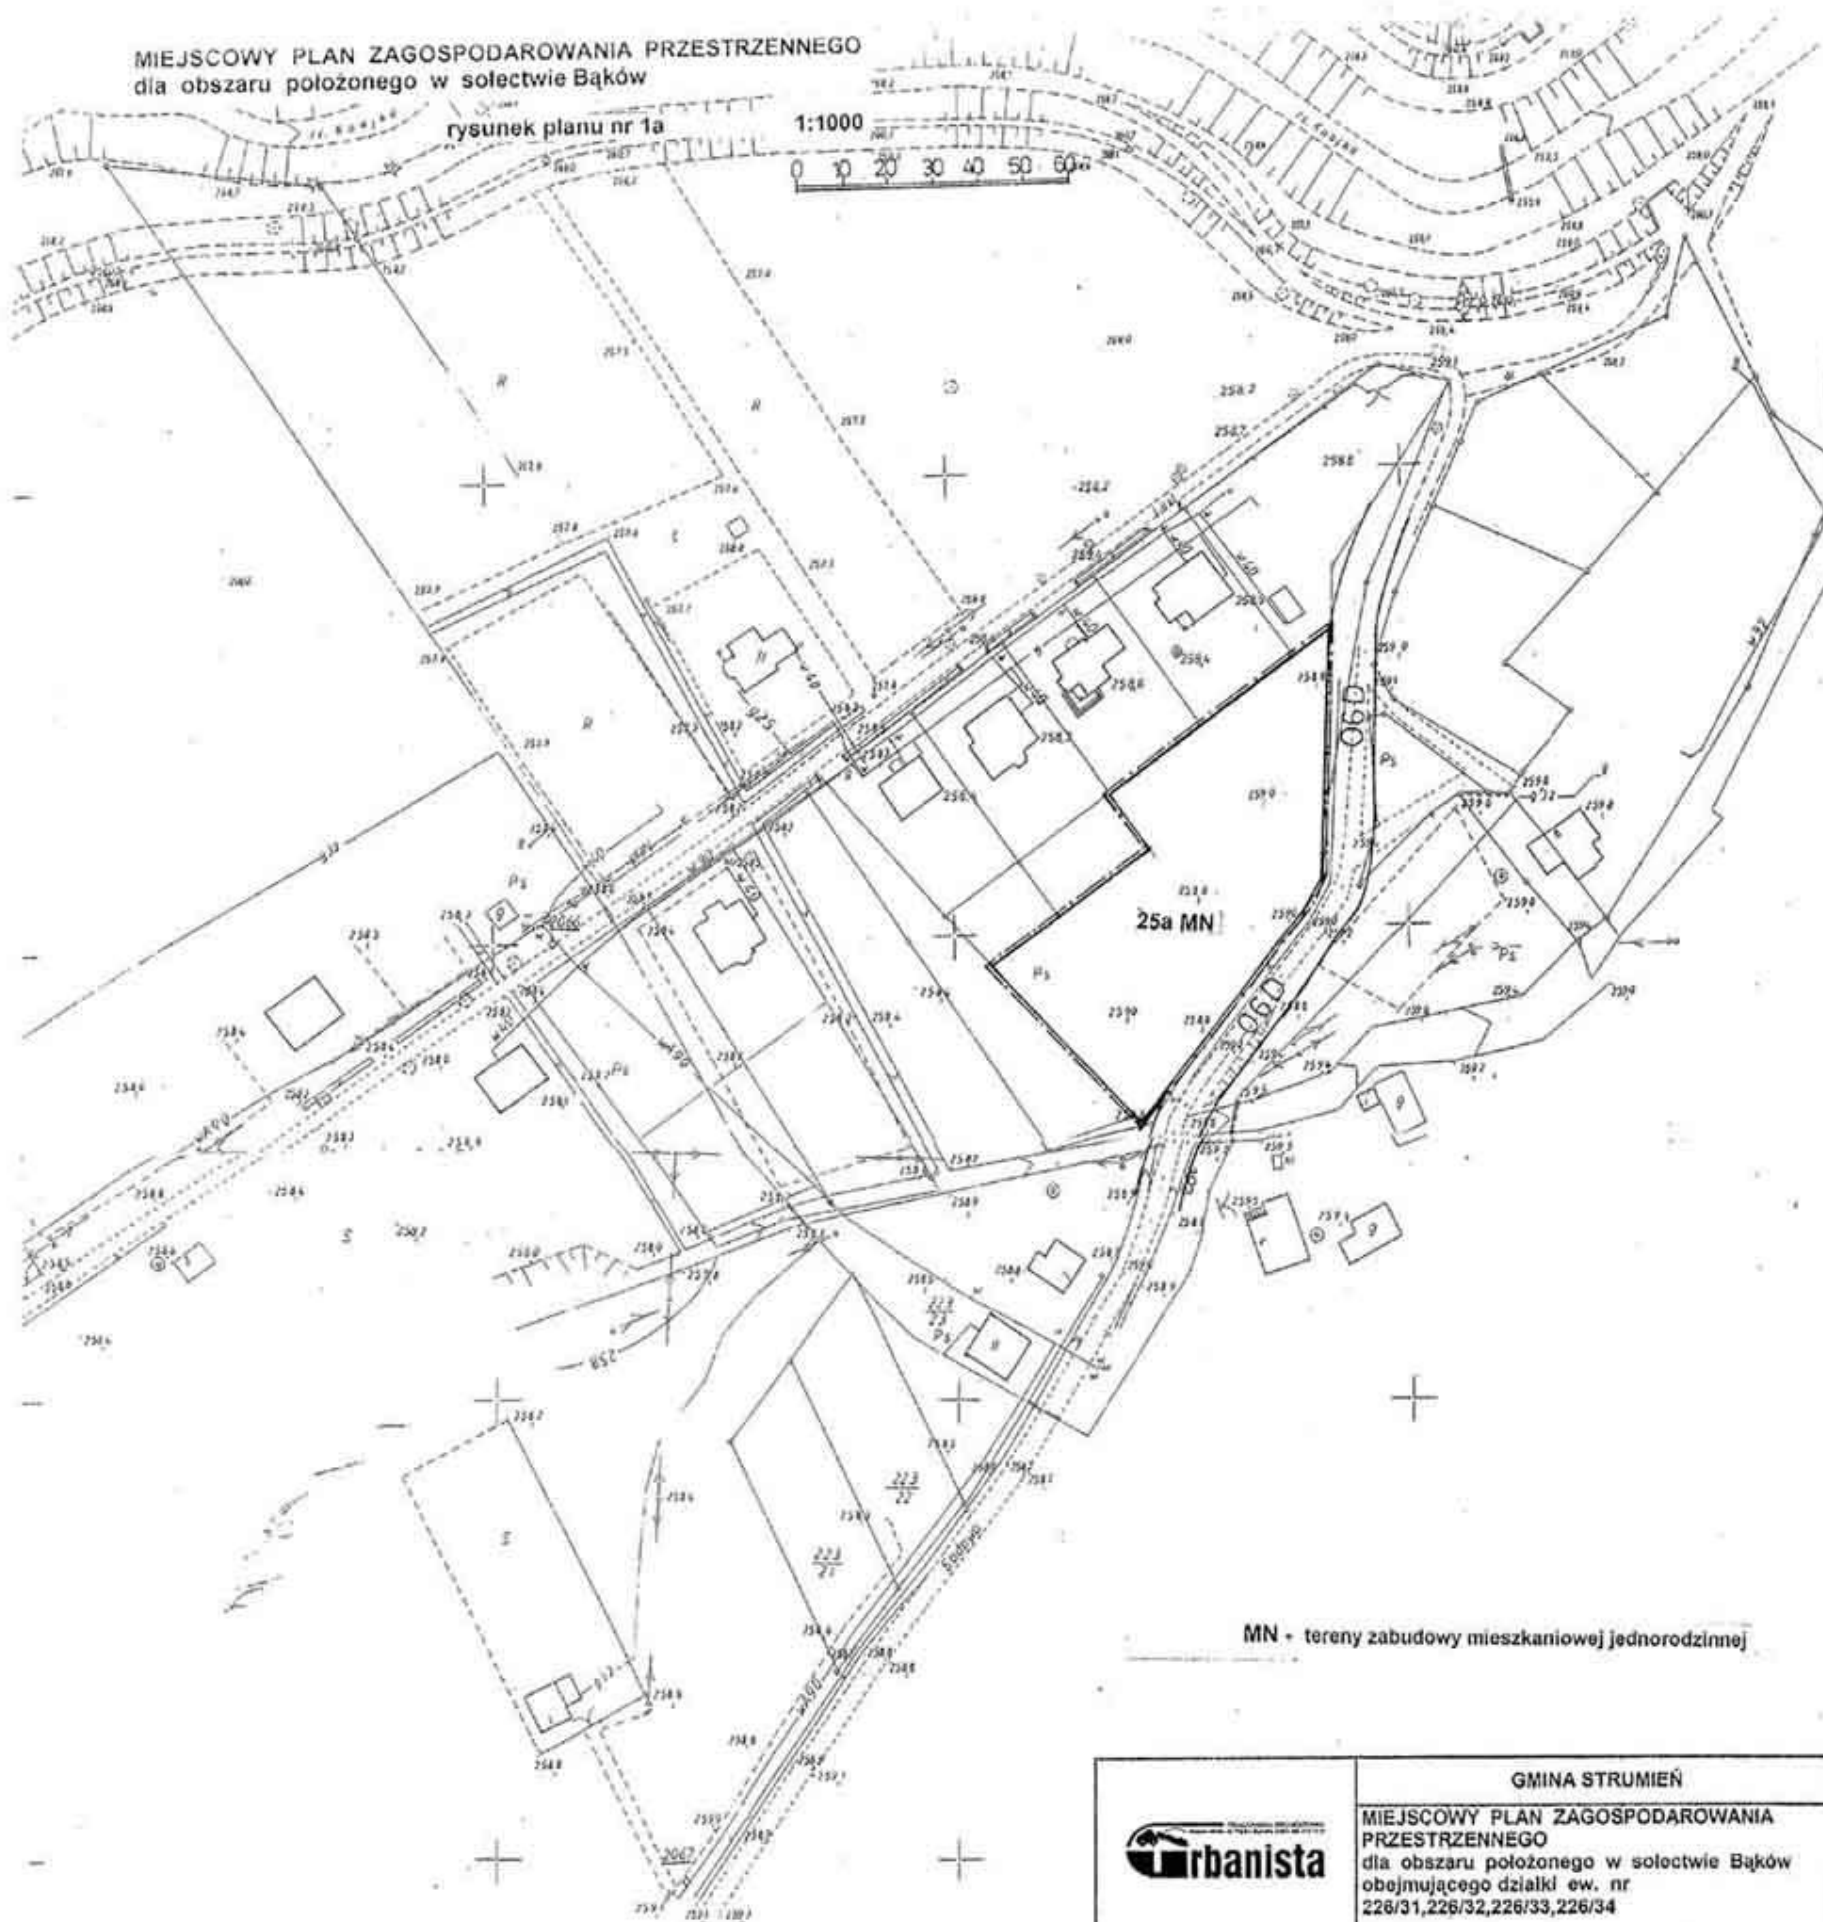

MN - tereny zabudowy mieszkaniowej jednorodzinnej

	GINA STRUMIEŃ MIEJSCOWY PLAN ZAGOSPODAROWANIA PRZESTRZENNEGO dla obszaru położonego w sołectwie Bąków obejmującego działki ew. nr 226/31, 226/32, 226/33, 226/34
Projektanci: mgr Ewa Tkocz mgr inż. arch. Elżbieta Węgrzyn	Rysunek planu nr 1a Skala 1: 1000

ORYGINAL

Zgodnie z art. 15 ustawy z dnia 17 maja 1989r.
Prawo geodezyjne i kartograficzne (Dz.U. nr 100,
poz. 1065 z 2000r. z późn. zm.) rozpowszechnianie,
rozpraszanie oraz reprodukcje w celu
rozpowszechniania i rozprowadzania niniejszej
mapy wymaga zezwolenia Starosty Cieszyńskiego

STAROSTA CIESZYŃSKI	
Wydział Geodezji, Kartografii i Katastru	
Kopia z mapy zagospodarowania	
Przebieg na opisanym terenie mapy i opisanego	
obszaru na planie mapy, zakres zagospodarowania	
w skali: 1:1000	
INWENTARZ MAPY NIE WŁOŻYĆ DO DOKŁADÓW PROJEKTOWYCH	
mapa: 1:1000	54.4.42.042
data: 2005-01-20	2005-01-20


Załącznik nr 1a
do Uchwały Nr XXXVI/258/2005
Rady Miejskiej w Strumieniu
z dnia 29.06.2005 r.

Przewodniczący Rady Miejskiej
w Strumieniu

PRZEWODNICZĄCY RADY
mgr inż. Henryk M. Sosna

Pomniejszono do celów publikacji

RADA MIEJSKA
w Strumieniu
Rynek 4
43-246 STRUMIEŃ

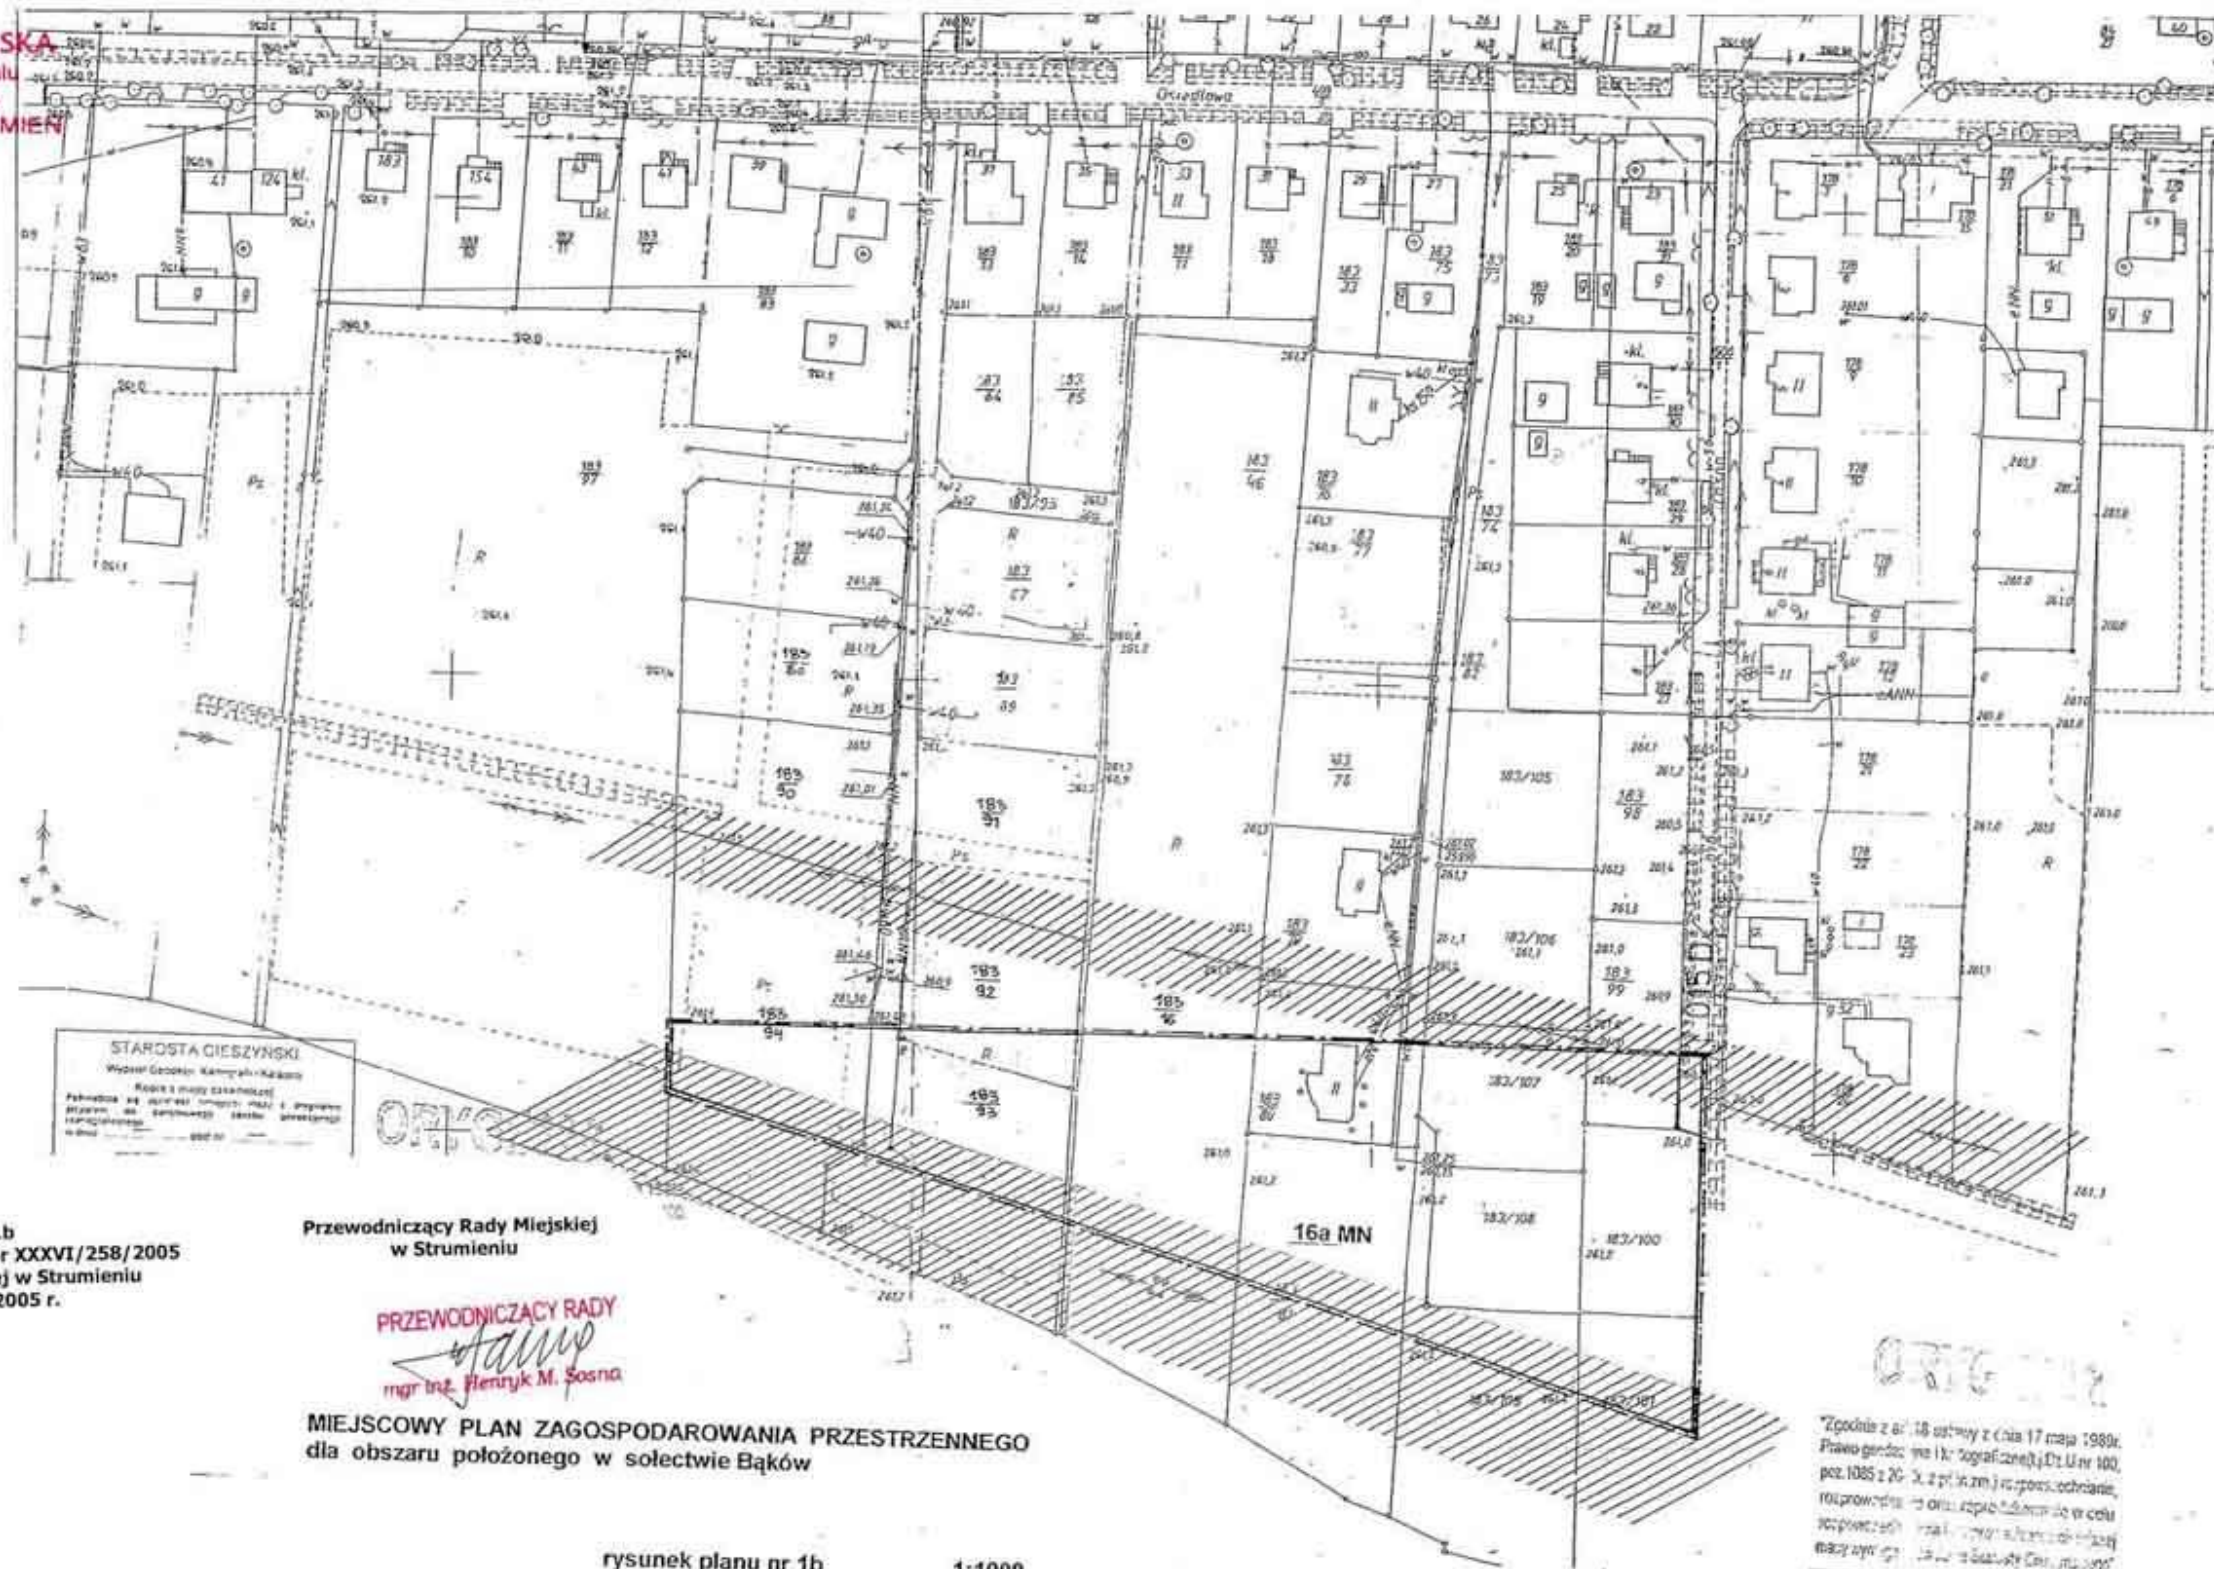

Załącznik nr 1b
do Uchwały Nr XXXVI/258/2005
Rady Miejskiej w Strumieniu
z dnia 29.06.2005 r.

Przewodniczący Rady Miejskiej
w Strumieniu

PRZEWODNICZĄCY RADY
[Signature]
mgr inż. Henryk M. Sosna

MIEJSCOWY PLAN ZAGOSPODAROWANIA PRZESTRZENNEGO
dla obszaru położonego w sołectwie Bąków

rysunek planu nr 1b

1:1000

0 10 20 30 40 50 60

— granica planu

MN - tereny zabudowy mieszkaniowej jednorodzinnej

//// tereny położone w strefie technicznej linii energetycznych

*Zgodnie z art. 18 ustawy z dnia 17 maja 1989r.
Prawo geodezyjne (t.j. z dnia 17 maja 1989r.
Dz. U. nr 100, poz. 1085 z 20. 12. 89 z późn. zmianami)
rozporządzenie nr 100 z dnia 17 maja 1989r. w celu
zgodności z art. 18 ustawy z dnia 17 maja 1989r.
Prawo geodezyjne (t.j. z dnia 17 maja 1989r.
Dz. U. nr 100, poz. 1085 z 20. 12. 89 z późn. zmianami)

Pomniejszono do celów publikacji

		
GMINA STRUMIEŃ MIEJSCOWY PLAN ZAGOSPODAROWANIA PRZESTRZENNEGO dla obszaru położonego w sołectwie Bąków obejmującego działki ew. nr 183/94, 183/96, 183/93, 183/16, 183/81, 183/108, 183/109, 183/100, 183/101, 183/92, 183/80, 183/107, 183/99		
Projektanci: mgr Ewa Tkocz mgr inż. arch. Elżbieta Węgrzyn	Rysunek planu nr 1b	Skala 1: 1 000

Załącznik Nr 2

do **Uchwały Nr XXXVI/258/2005**
Rady Miejskiej w Strumieniu
z dnia 29 czerwca 2005 r.

w sprawie: miejscowego planu zagospodarowania przestrzennego dla 2 obszarów położonych w sołectwie Bąków, obejmujących działki ewidencyjne:

- 1) obszar 1 - działki nr 226/31, 226/32, 226/33, 226/34,
- 2) obszar 2 – działki nr 183/94, 183/96, 183/93, 183/16, 182/81, 183/108, 183/109, 183/100, 183/101, 183/92, 183/80, 183/107, 183/99.

Rozstrzygnięcie o sposobie rozpatrzenia uwag do projektu planu

W terminie określonym zgodnie z art. 17 pkt.11 ustawy o planowaniu i zagospodarowaniu przestrzennym, do miejscowego planu zagospodarowania przestrzennego dla 2 obszarów położonych w sołectwie Bąków, obejmujących działki ewidencyjne:

- 1) obszar 1 - działki nr 226/31, 226/32, 226/33, 226/3;
- 2) obszar 2 – działki nr 183/94, 183/96, 183/93, 183/16, 182/81, 183/108, 183/109, 183/100, 183/101, 183/92, 183/80, 183/107, 183/99

nie wpłynęły uwagi dotyczące projektu planu, nie zachodzi więc konieczność podjęcia rozstrzygnięć o sposobie ich rozpatrzenia.

Załącznik Nr 3

do **Uchwały Nr XXXVI/258/2005**
Rady Miejskiej w Strumieniu
z dnia 29 czerwca 2005 r.

w sprawie: miejscowego planu zagospodarowania przestrzennego dla 2 obszarów położonych w sołectwie Bąków, obejmujących działki ewidencyjne:

- 1) obszar 1 - działki nr 226/31, 226/32, 226/33, 226/34,
- 2) obszar 2 – działki nr 183/94, 183/96, 183/93, 183/16, 182/81, 183/108, 183/109, 183/100, 183/101, 183/92, 183/80, 183/107, 183/99.

Rozstrzygnięcie o sposobie realizacji zapisanych w planie inwestycji z zakresu infrastruktury technicznej, które należą do zadań własnych gminy oraz zasad ich finansowania, zgodnie z przepisami o finansach publicznych

W miejscowym planie zagospodarowania przestrzennego dla 2 obszarów położonych w sołectwie Bąków, obejmujących działki ewidencyjne:

- 1) Obszar 1 - działki nr 226/31, 226/32, 226/33, 226/3;
- 2) Obszar 2 – działki nr 183/94, 183/96, 183/93, 183/16, 182/81, 183/108, 183/109, 183/100, 183/101, 183/92, 183/80, 183/107, 183/99

nie zapisano żadnych inwestycji należących do zadań własnych gminy, nie zachodzi więc konieczność podjęcia rozstrzygnięć o sposobie ich realizacji i zasadach ich finansowania.