



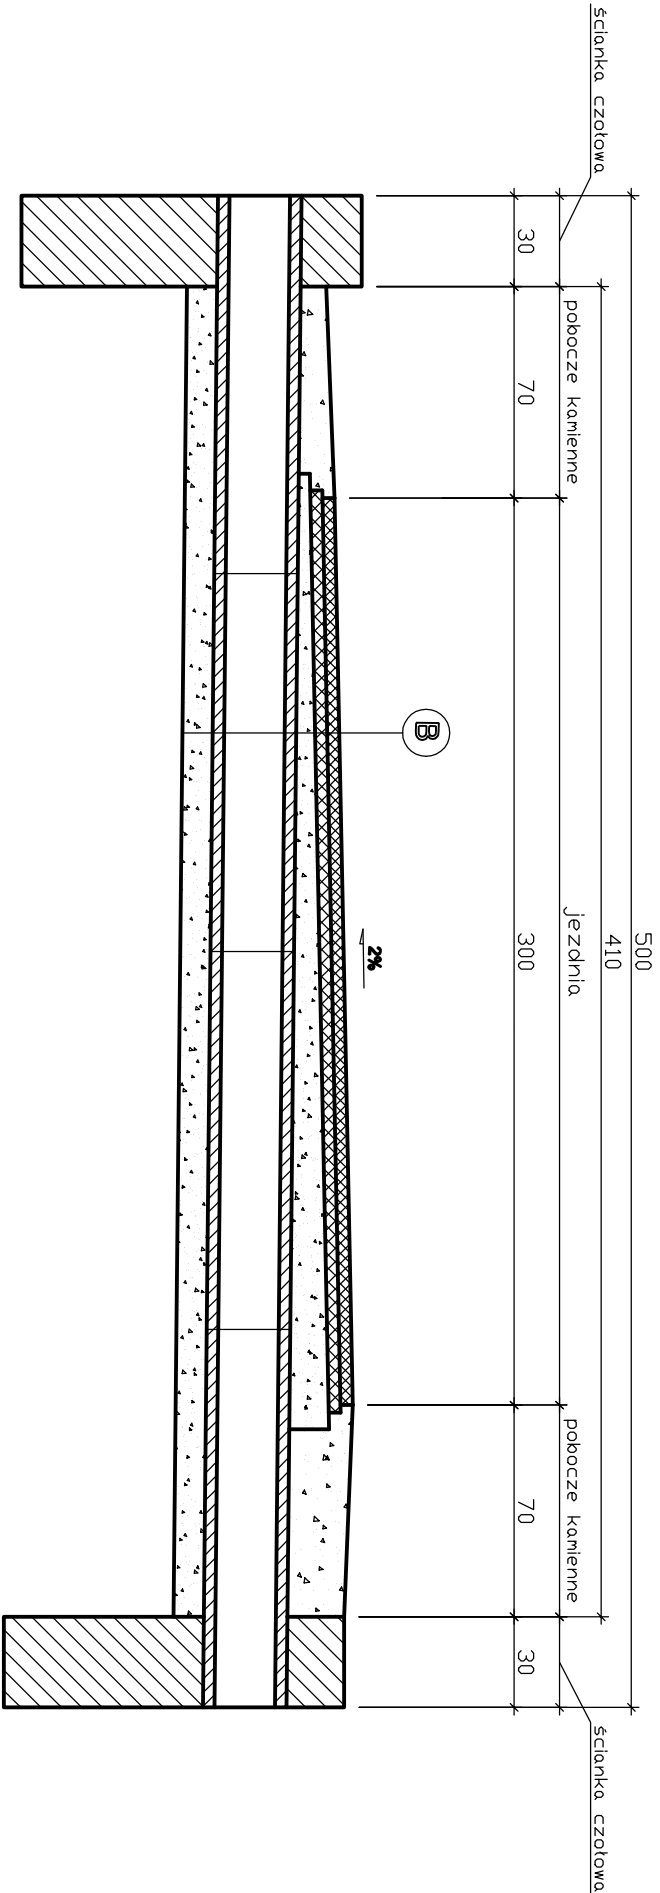

B	warstwa ścierna z asfaltu - gr. 4 cm
	warstwa wiążąca z asfaltu gr. 4 cm
	warstwa górna podbudowy tłuczniowej - gr. 4-13 cm
	rura betonowa WIPRO Ø250 III klasa wytrzymałości
	ława żwirowa - gr. 10 cm

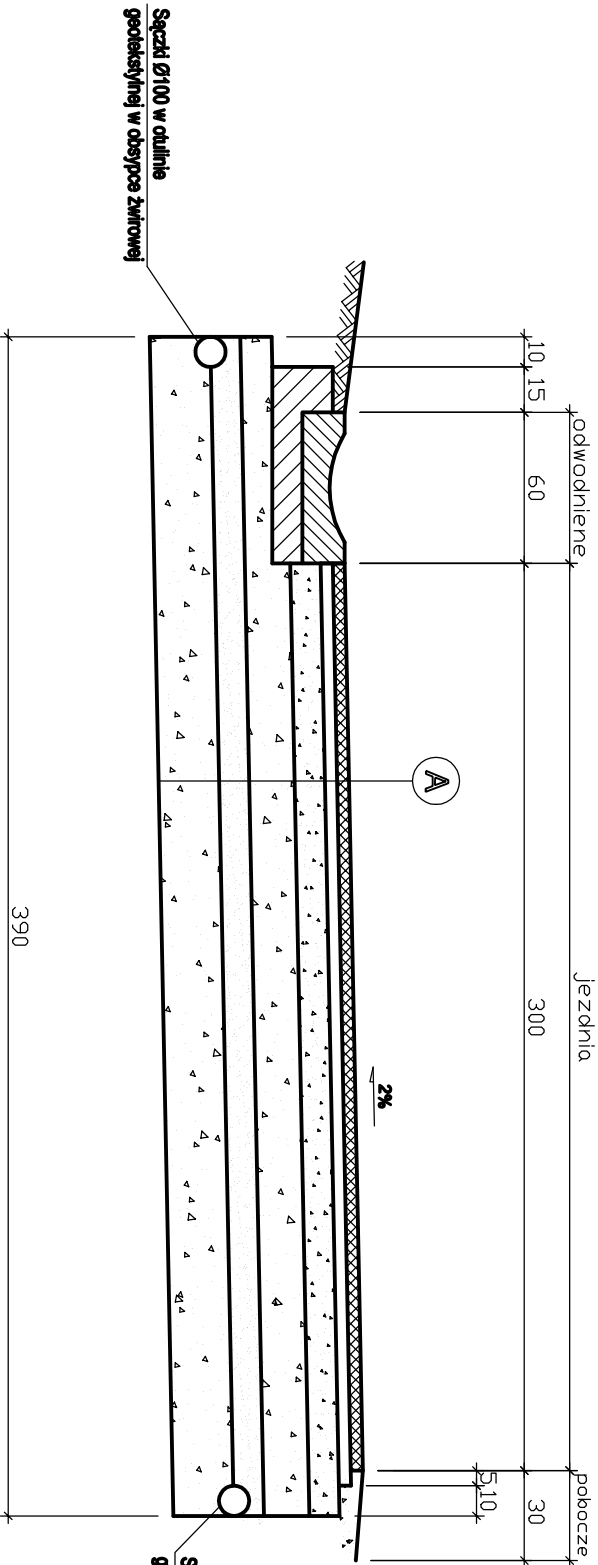

A	warstwa ścierna z asfaltu - gr. 4 cm
	warstwa wiążąca z asfaltu gr. 4 cm
	warstwa górna podbudowy tłuczniowej - gr. 10 cm
	warstwa dolna podbudowy tłuczniowej - gr. 15 cm
	warstwa odsączająca z piasku - gr. 10 cm
	warstwa z przepalonego tępka kopalinowego - 20 cm (wymiana gruntu)

PRZEKRÓJ KONSTRUKCYJNY
PRZEBUDOWY UL. WIERZBOWEJ W PRUCHNIEJ

skala 1:25
Rys. Nr 3