


0.6	POM. BIUROWE
29,90m <sup>2</sup>	PŁYTKI GRESOWE

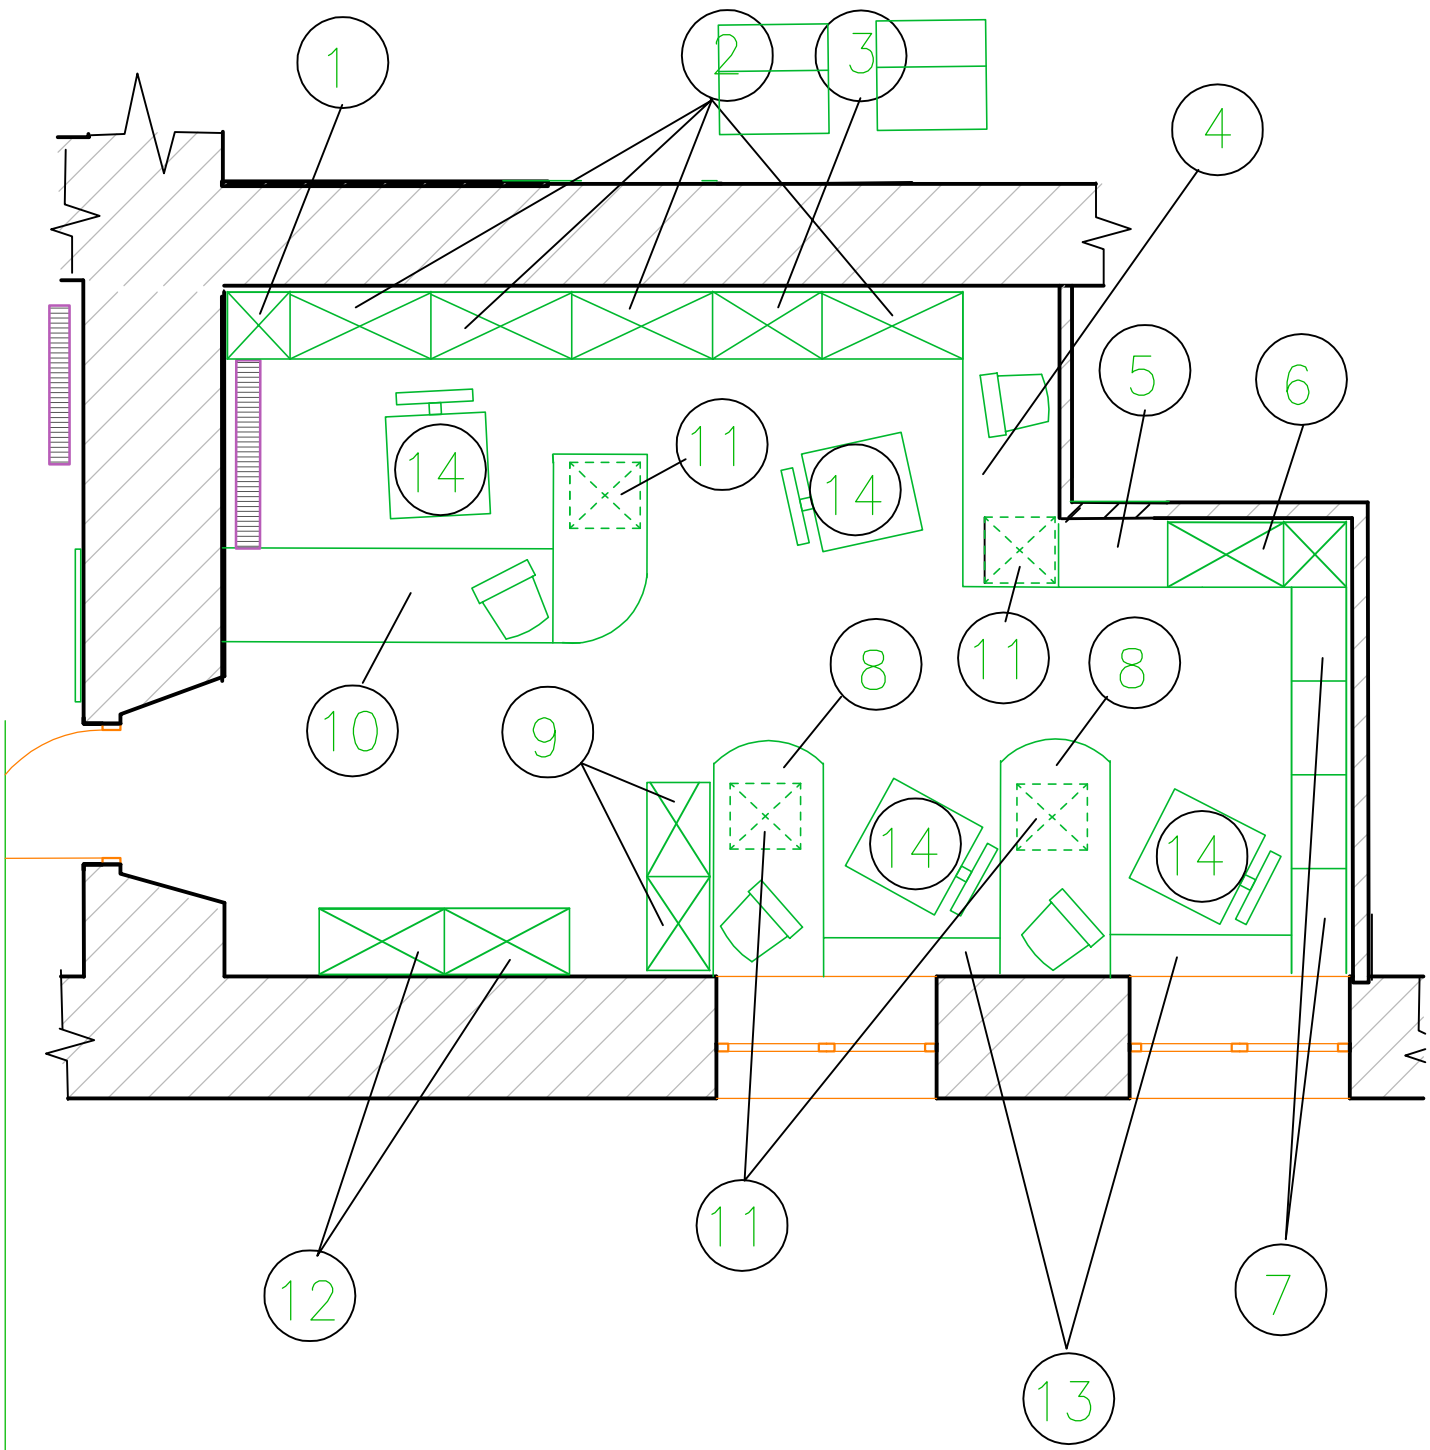

		FAKTORIA SP. J. M.H. SZAFARCZYK 43-252 GOLASOWICE UL. ZAWADZKIEGO 18 www.faktoria.biz.pl faktoria@op.pl	
TEMAT:	ARANŻACJA MEBLOWA POMIESZCZEŃ RATUSZA W STRUMIENIU PARTER, I PIĘTRO, II PIĘTRO		NR RYS.: 2
TYTUŁ RYS.:	RZUT PARTERU – ARANŻACJA– POM. BIUROWE – nr 0.6		1:50
INWESTOR:	GMINA STRUMIEŃ 43-246, Rynek 4	ADRES INWESTYCJI:	43-246 STRUMIEŃ Rynek 4
PROJEKTANT:	HENRYK SZAFARCZYK nr upr. 184/86		