



1.8,1.9	POM. BIUROWE
28,40m ²	panele podłogowe

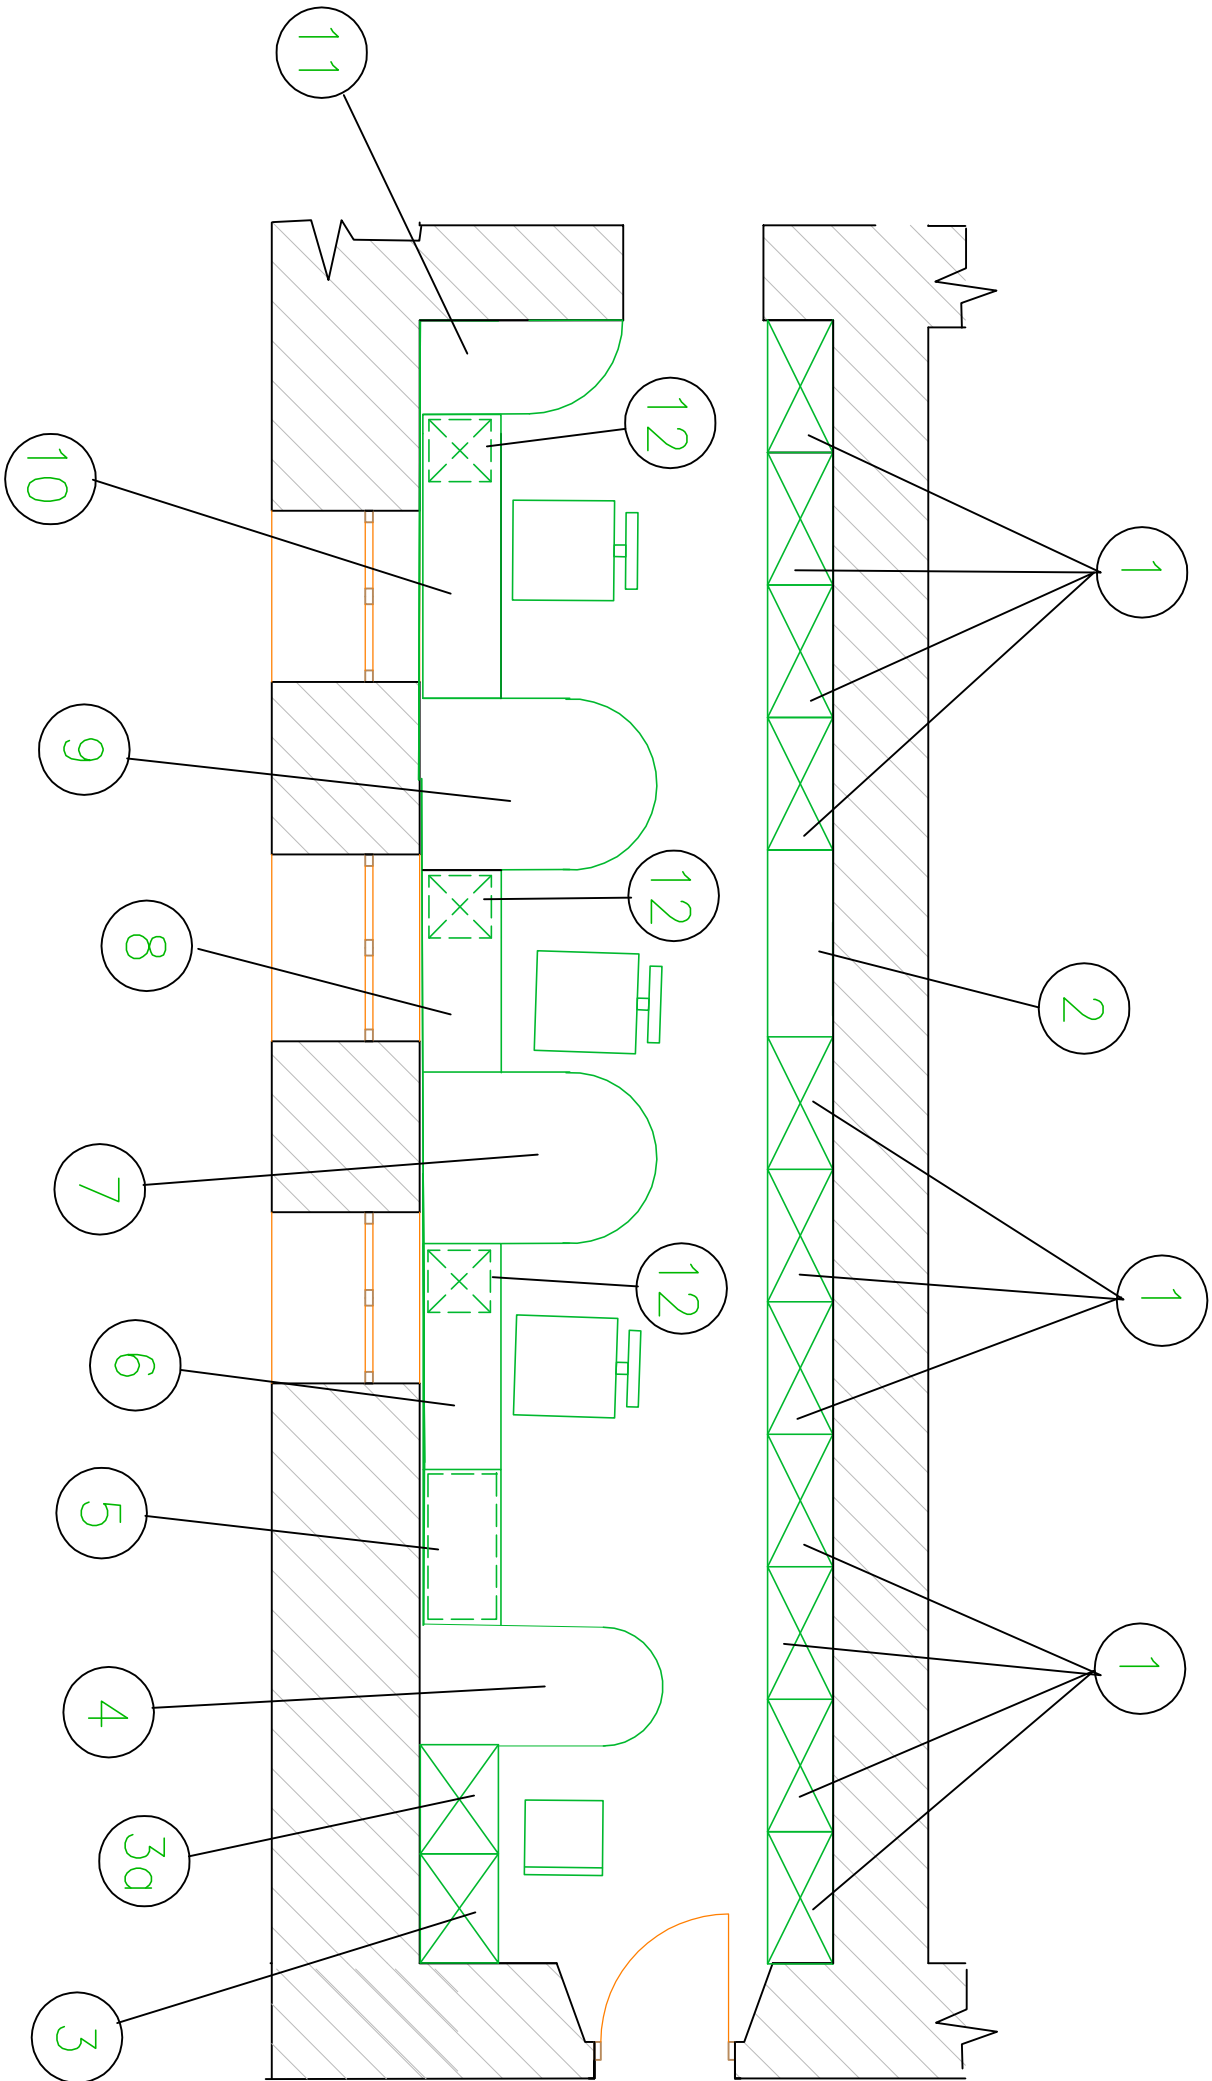

				FAKTORIA S.P. J. M.H. SZAFARCZYK 43-252 GOLASOWICE UL. ZAWADZKIEGO 18 taktorid@op.pl	
ARANŻACJA MEBLOWA POMIESZCZEŃ RATUSZA W STRUMIENIU PARTER, I PIĘTRO, II PIĘTRO				NR RYS.: 10	
TYTUŁ RYS.: RZUT I PIĘTRA – ARANŻACJA – POM. BIUROWE – nr1.8; 1.9				1:50	
INWESTOR: GMINA STRUMIEŃ				ADRES 43-246 STRUMIEŃ	
43-246, Rynek 4				Rynek 4	
PROJEKTANT: HENRYK SZAFARCZYK nr upr. 184/86					