



1.6	POM. BIUROWE
48,20m <sup>2</sup>	parkiet

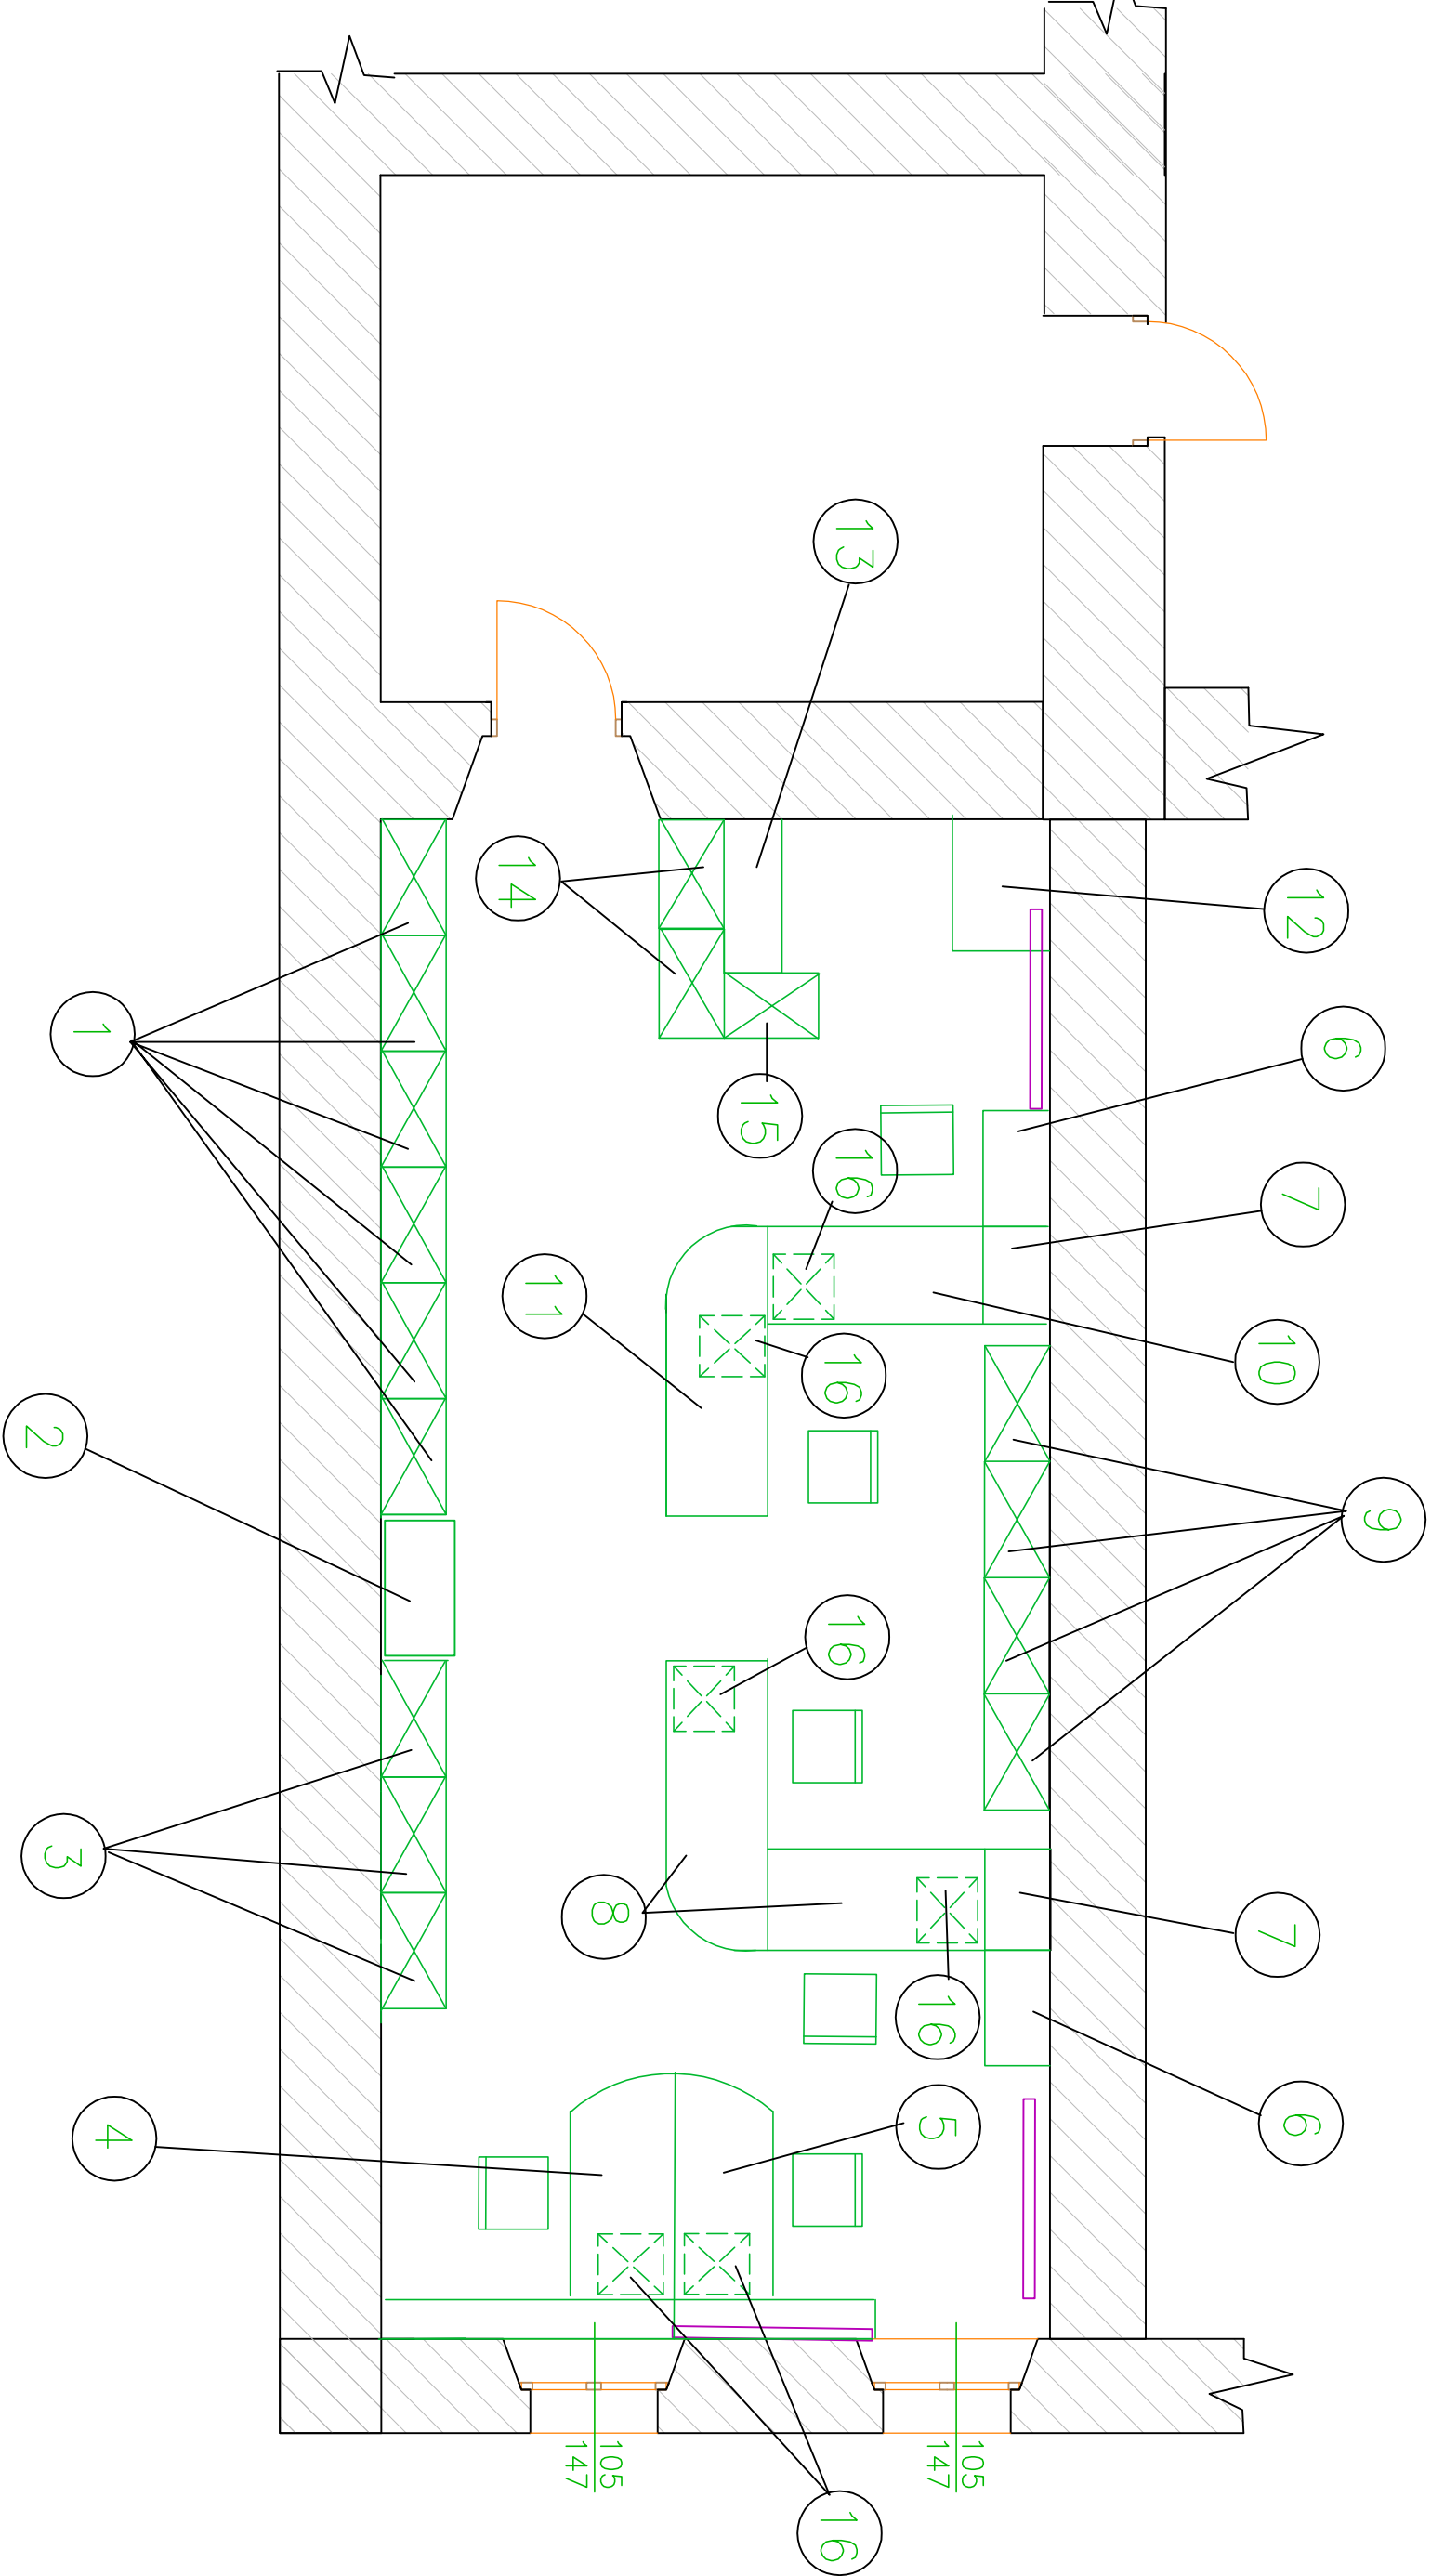

<div><div>FAKTORIA SP. J. M.H. SZAFARCZYK 43-252 GOLASOWICE UL. ZAWADZKIEGO 18 www.faktoria.biz.pl faktoria@op.pl</div></div>			
ARANŻACJA MEBLOWA POMIESZCZEŃ RATUSZA W STRUMIENIU PARTER, I PIĘTRO, II PIĘTRO			NR RYS.: 13
TYTUŁ RYS.: INWESTOR:	RZUT I PIĘTRA – ARANŻACJA – POM. BIUROWE – nr 1.6		1:50
	GINIA STRUMIEN 43-246, Rynek 4	ADRES INWESTYCJI: Rynek 4	
PROJEKTANT:	HENRYK SZAFARCZYK nr upr. 184/86		