


1.2	SEKRETARIAT
34,30m ²	parkiet

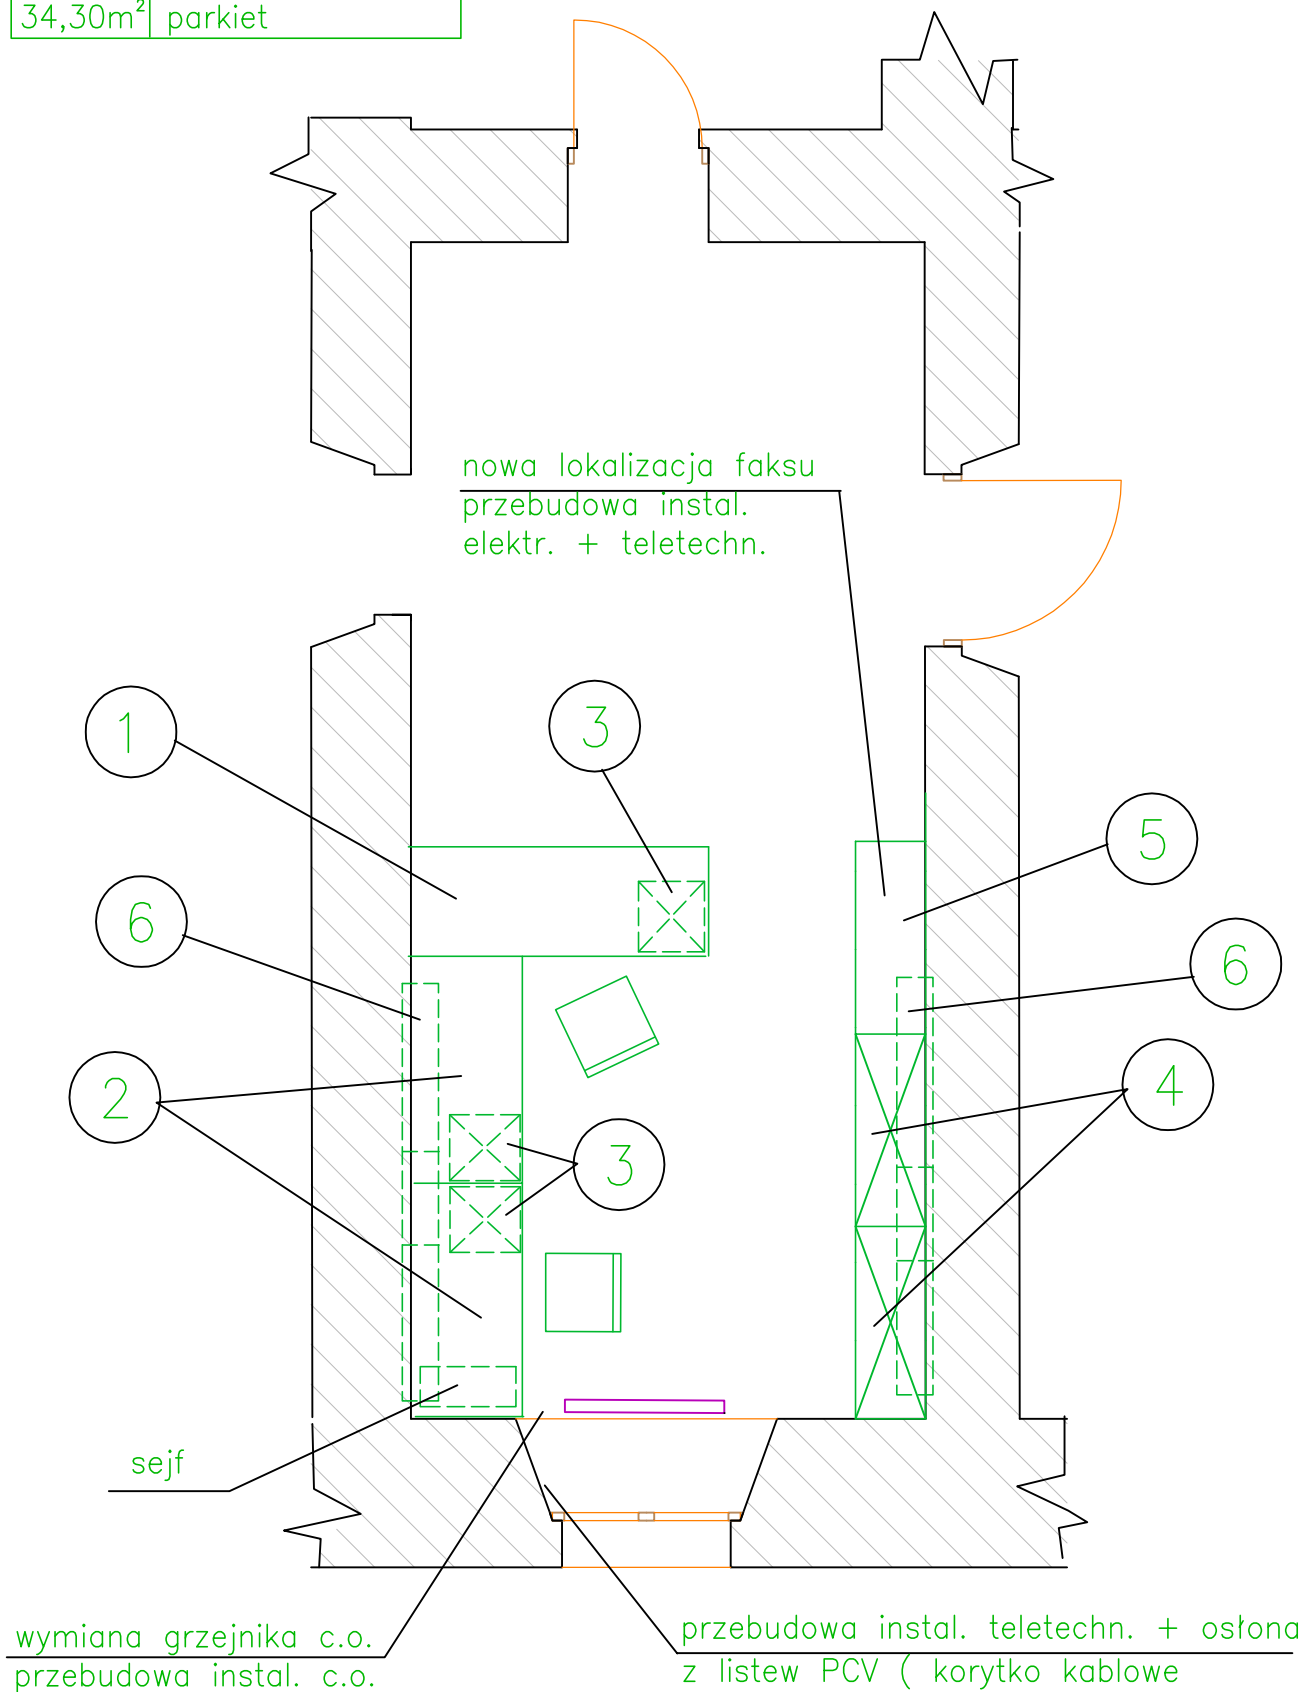

		FAKTORIA SP. J. M.H. SZAFARCZYK 43-252 GÓŁASOWICE UL. ZAWADZKIEGO 18 www.faktoria.biz.pl faktoria@op.pl	
TEMAT:	ARANŻACJA MEBLOWA POMIESZCZEŃ RATUSZA W STRUMIENIU PARTER, I PIĘTRO, II PIĘTRO		NR RYS.: 8
TYTUŁ RYS.:	RZUT I PIĘTRA – ARANŻACJA – SEKRETARIAT – nr 1.2		1:50
INWESTOR:	GMINA STRUMIEŃ 43-246, Rynek 4	ADRES INWESTYCJI:	43-246 STRUMIEŃ Rynek 4
PROJEKTANT:	HENRYK SZAFARCZYK nr upr. 184/86		