


ZAŁĄCZNIK NR 1

DO UCHWAŁY NR II.13.2014 RADY MIEJSKIEJ W STRUMIENIU Z DNIA 22.12.2014 R.

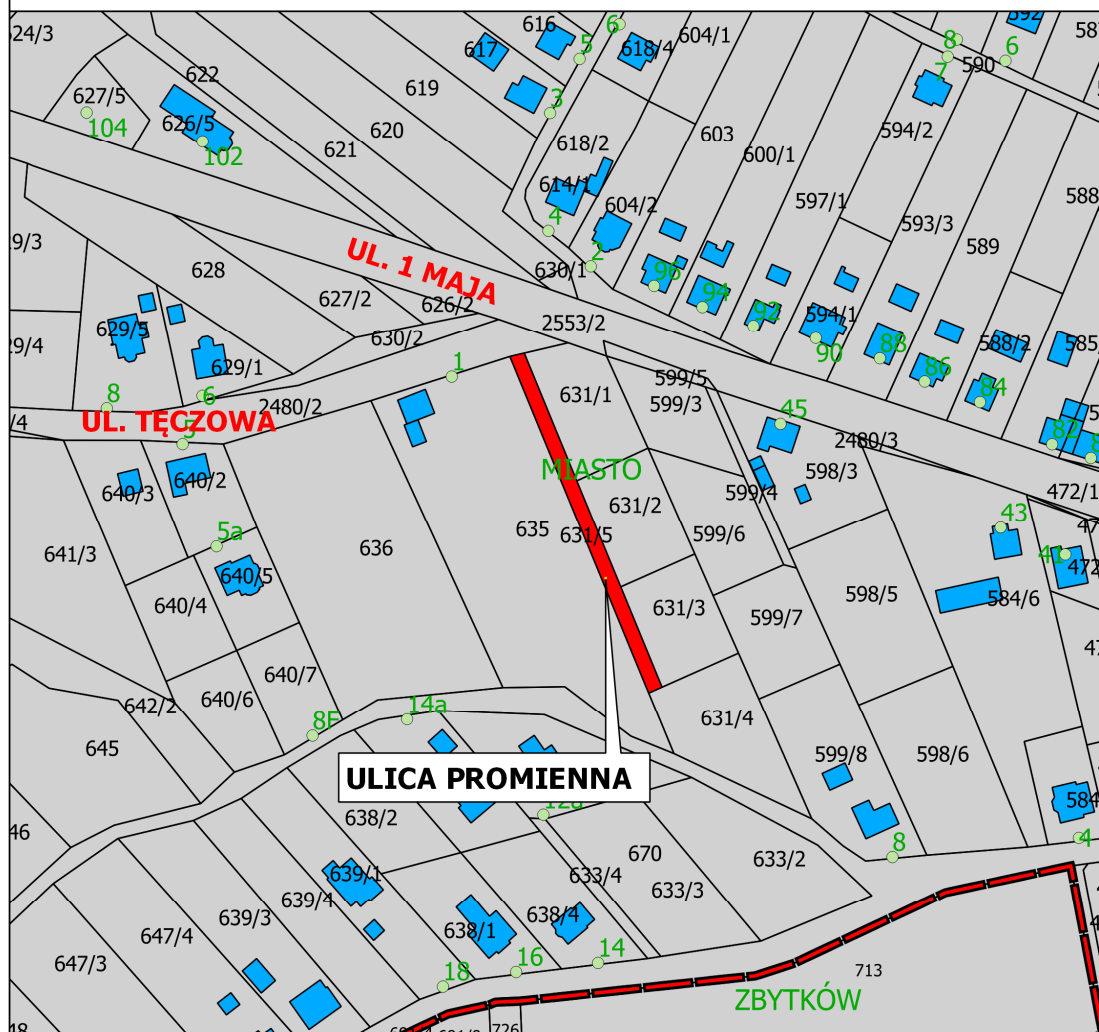

Legenda

 PRZEBIEG ULICY PROMIENNEJ

123 - NUMERY EWIDENCYJNE DZIAŁEK

 GRANICA JEDNOSTEK EWIDENCYJNYCH

 BUDYNKI

 GRANICA OBRĘBÓW

 ISTNIEJĄCE PUNKTY ADRESOWE

LOKALIZACJA: STRUMIEŃ MIASTO

OPRACOWANA NA APLIKACJI:



SKALA 1:2000

WYKONAŁ:
mgr inż. ŁUKASZ MENDREK