


ZAŁĄCZNIK NR 1

DO UCHWAŁY NR II.14.2014 RADY MIEJSKIEJ W STRUMIENIU Z DNIA 22.12.2014 R.

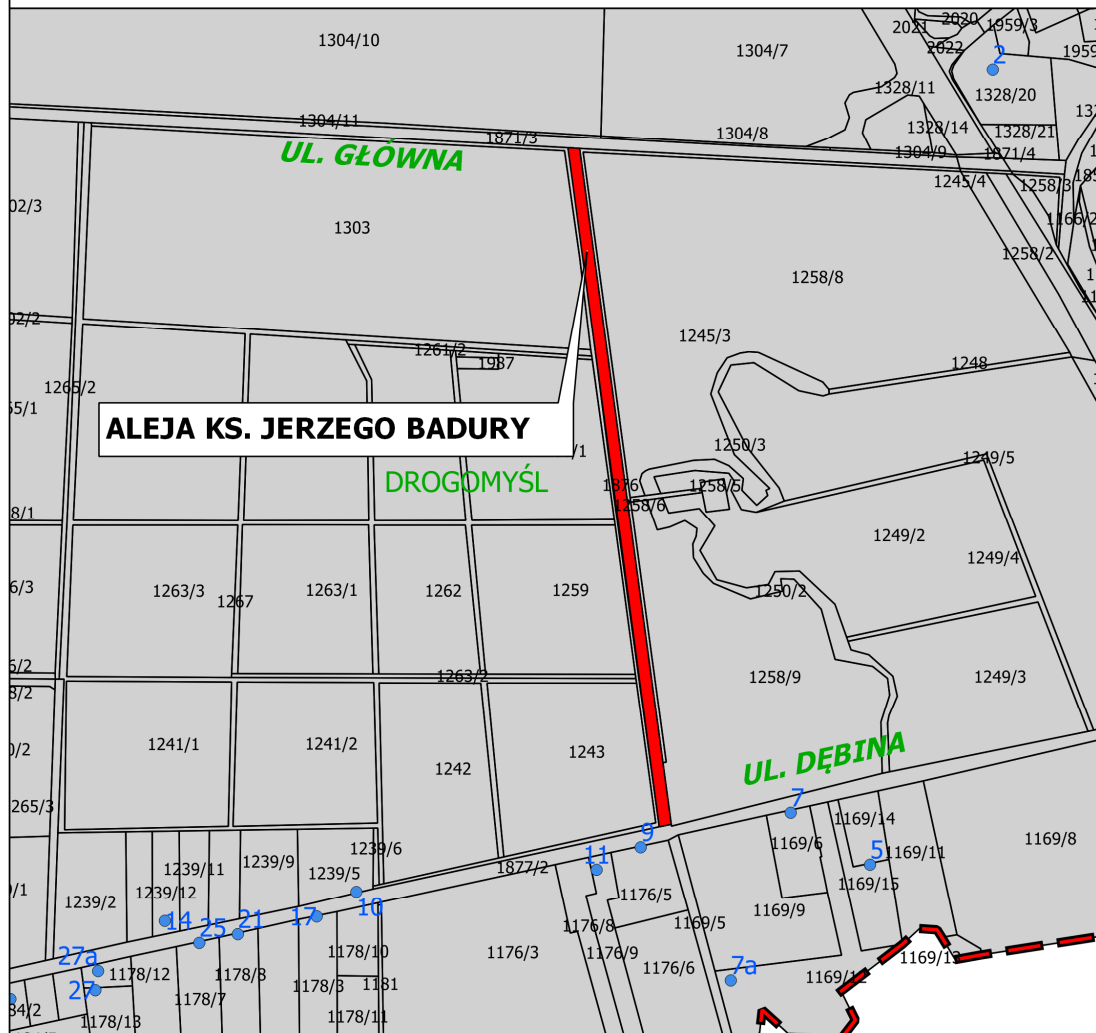

Legenda

 LOKALIZACJA ALEI KS. JERZEGO BADURY

 GRANICA OBRĘBÓW

 GRANICA JEDNOSTEK EWIDENCYJNYCH

123 - NUMERY EWIDENCYJNE DZIAŁEK

• ISTNIEJĄCE PUNKTY ADRESOWE

LOKALIZACJA: DROGOMYŚL

OPRACOWANA NA APLIKACJI:



SKALA 1:5000

WYKONAŁ:
mgr inż. ŁUKASZ MENDREK