


Załącznik nr 1A
do Uchwały Nr /2015
Rady Miejskiej w Strumieniu
z dnia 2015 r.

UL. BRODECKIEGO - Obręb Miasto, Gmina Strumień

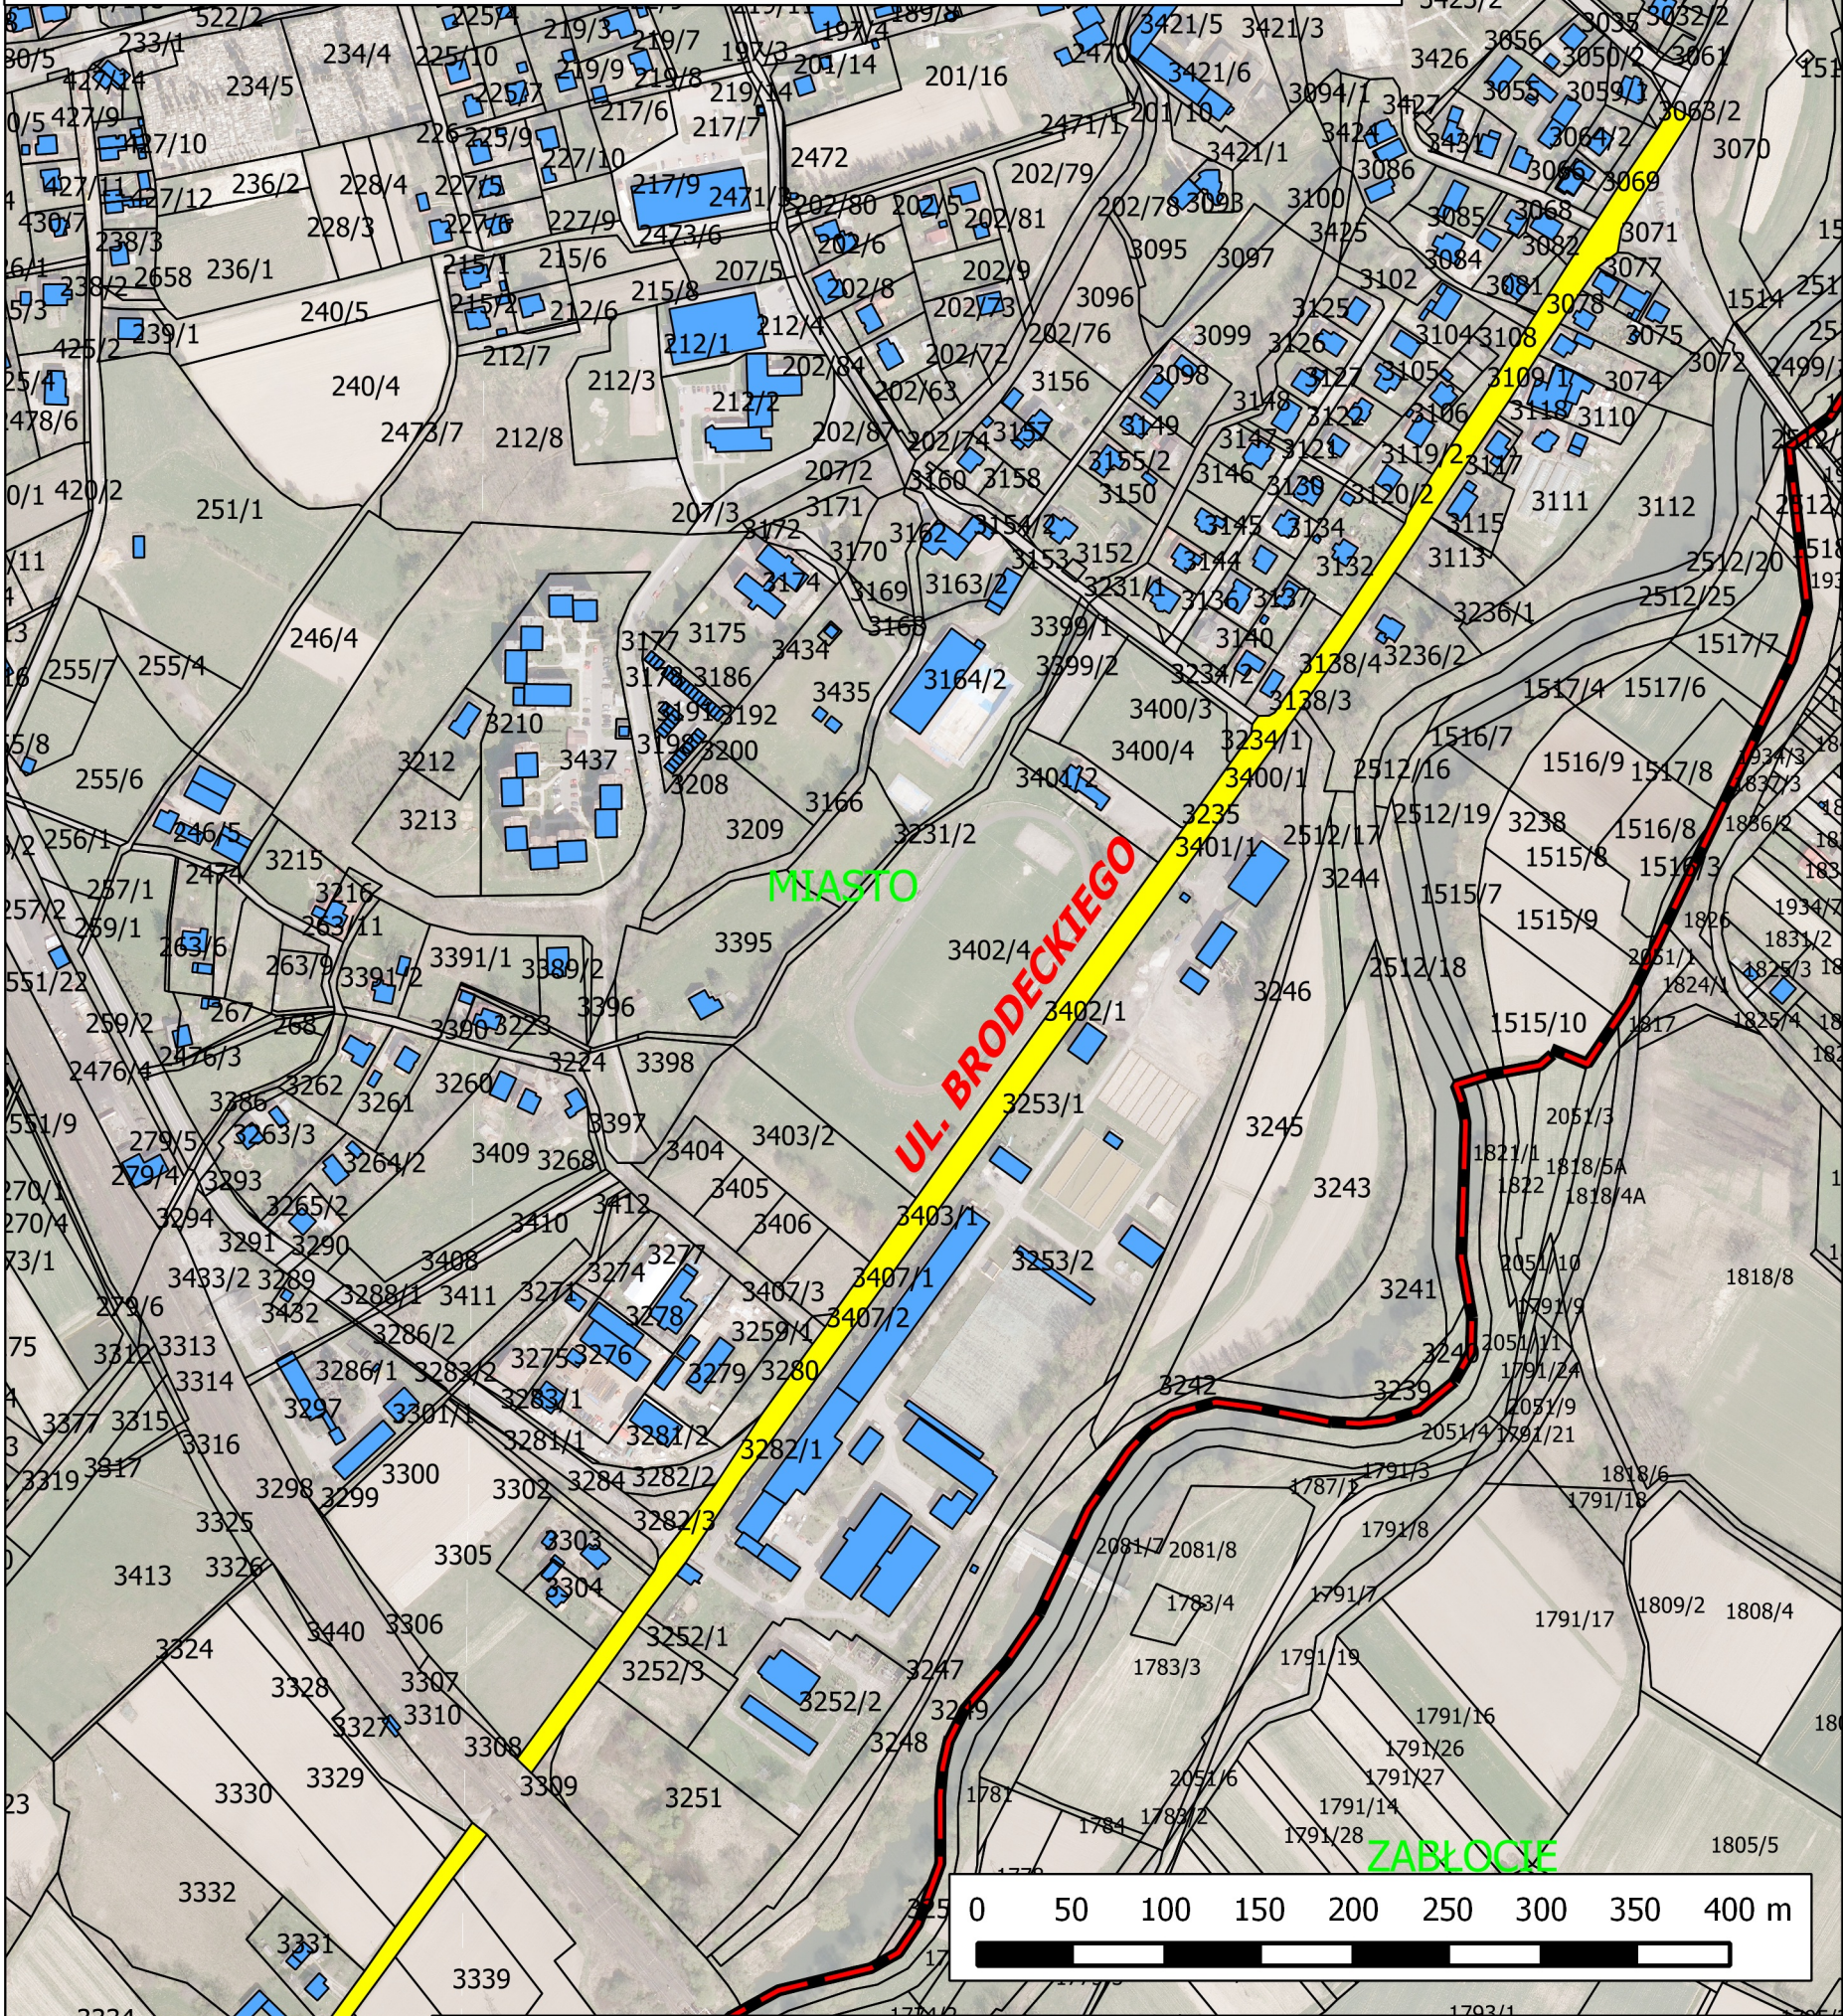

Legenda

	PRZEBIEG ULICY		GRANICA OBRĘBÓW
	GRANICE EWIDENCYJNE DZIAŁEK		BUDYNKI
	GRANICA JEDNOSTEK EWIDENCYJNYCH		KSIEDZA BRZUSKI

LOKALIZACJA: STRUMIEŃ MIASTO
SKALA 1:4000

OPRACOWANA NA APLIKACJI:
 QUANTUM GIS

WYKONAŁ:
mgr inż. ŁUKASZ MENDREK