


Załącznik nr 1C
do Uchwały Nr /2015
Rady Miejskiej w Strumieniu
z dnia 2015 r.

UL. KSIĘDZA BRZUSKI - Obręb Miasto, Gmina Strumień

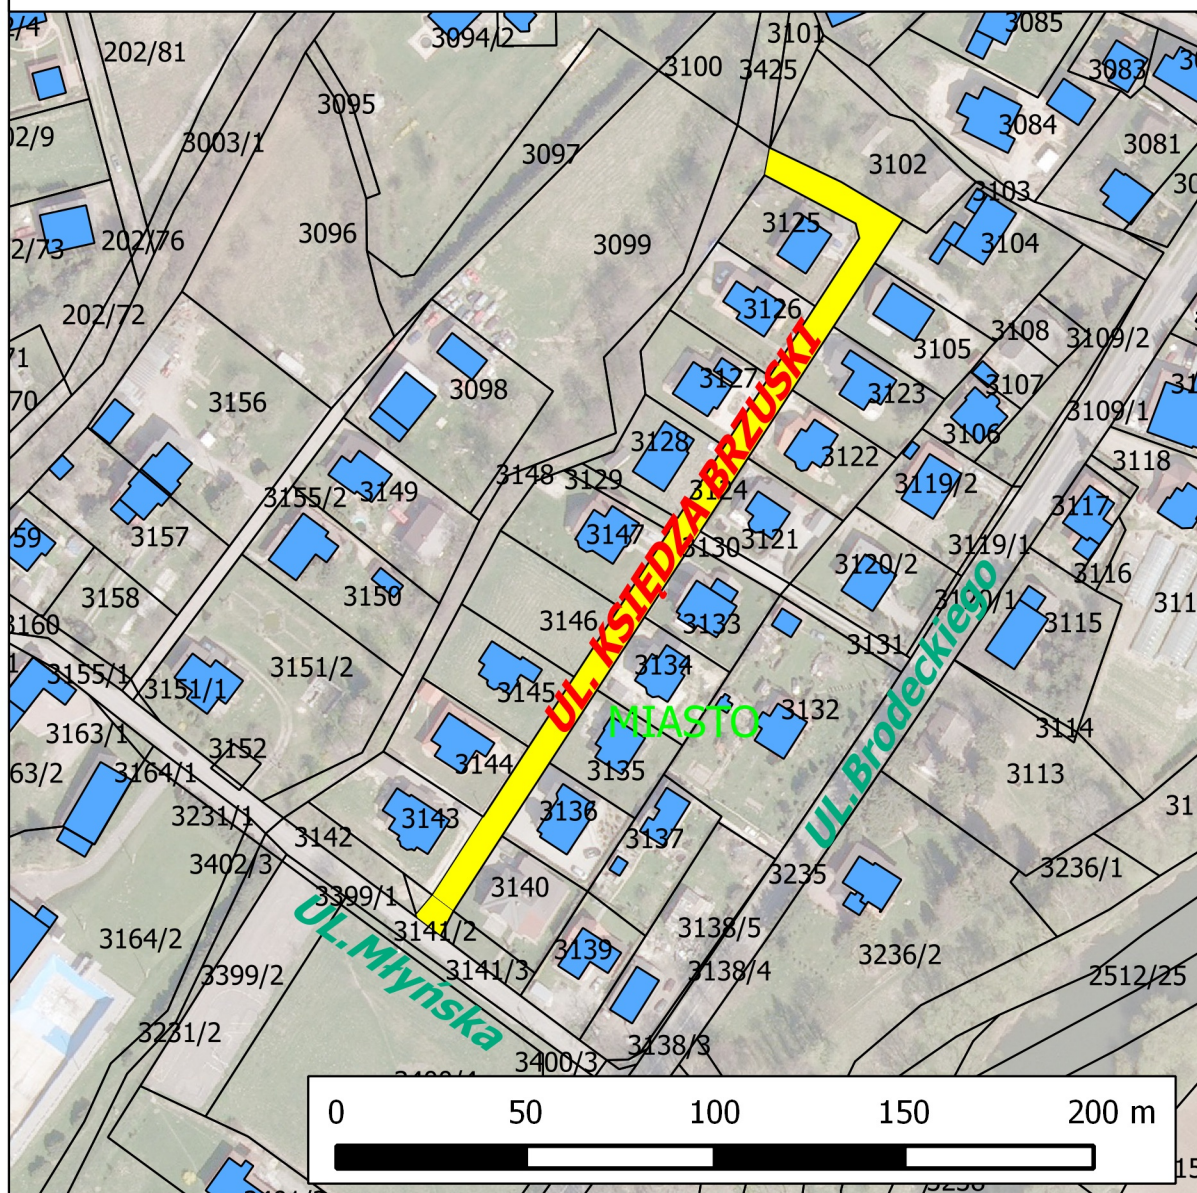

Legenda

 PRZEBIEG ULICY
 GRANICE EWIDENCYJNE DZIAŁEK

 GRANICA JEDNOSTEK EWIDENCYJNYCH
 GRANICA OBRĘBÓW
 BUDYNKI

LOKALIZACJA: STRUMIEŃ MIASTO
SKALA 1:2000

OPRACOWANA NA APLIKACJI:



WYKONAŁ:
mgr inż. ŁUKASZ MENDREK