


TERMOMODERNIZACJA - ELEWACJA TYLNA - PRUCHNA, UL. GŁÓWNA 72

KOLORYSTYKA

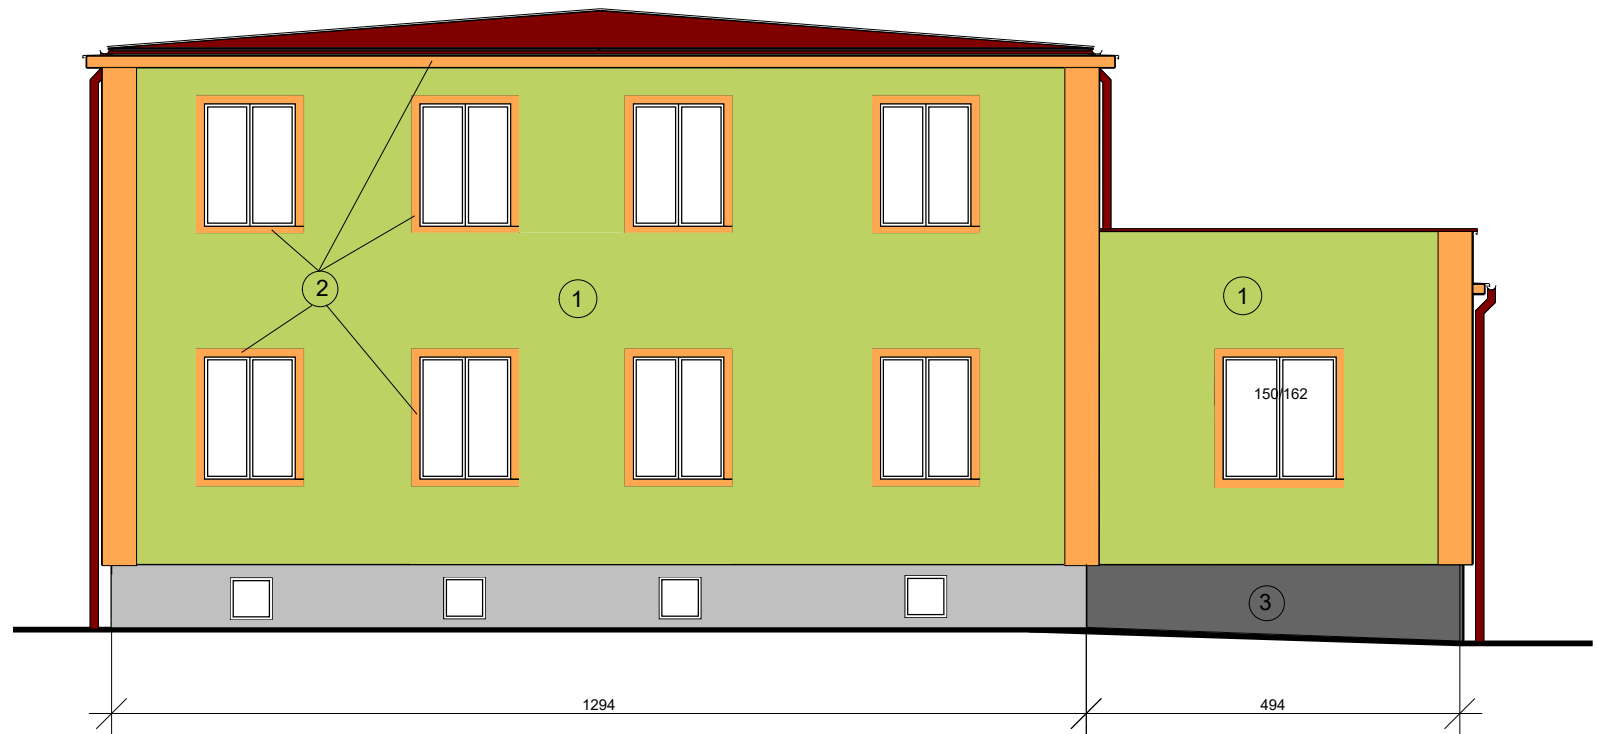

KOLORYSTYKA ELEWACJI BUDYNKU - TYNK SILIKONOWO-SILIKATOWY granulacja 1.5 mm:

- 1 - kolor IF 034 III
- 2 - kolor IF 018 IV
- 3 - kolor ITM 008 - cokół budynku - tynk mozaikowy akrylowy
- 4 - kolor brązowy - parapety zewnętrzne, obróbki blacharskie, system odwodnienia dachu

Wydruk wg zestawu barw w programie komputerowym.

Ze względu na oczywiste różnice techniczne uzyskiwania kolorów na papierze oraz w warunkach rzeczywistych przedstawiony rysunek należy traktować poglądowo jako zasadę kompozycji kolorystycznej elewacji

Rzeczywiste kolory wg opisu koloratora IMPREFARB - wzornik tynków IF 150

**Nazwa projektu: TERMOMODERNIZACJA
BUDYNKU USŁUGOWEGO - PRUCHNA, UL.
GŁÓWNA 78**

Faza: projekt

Tytuł: ELEWACJA TYLNA - KOLORYSTYKA

Data: 2016-05-14

Projektował:
Opracował: inż. bud. Marek Węglorz
Sprawdził:

Skala: 1:100
J. miary: cm
Nr rys: 03