




## PRZEKRÓJ A-A

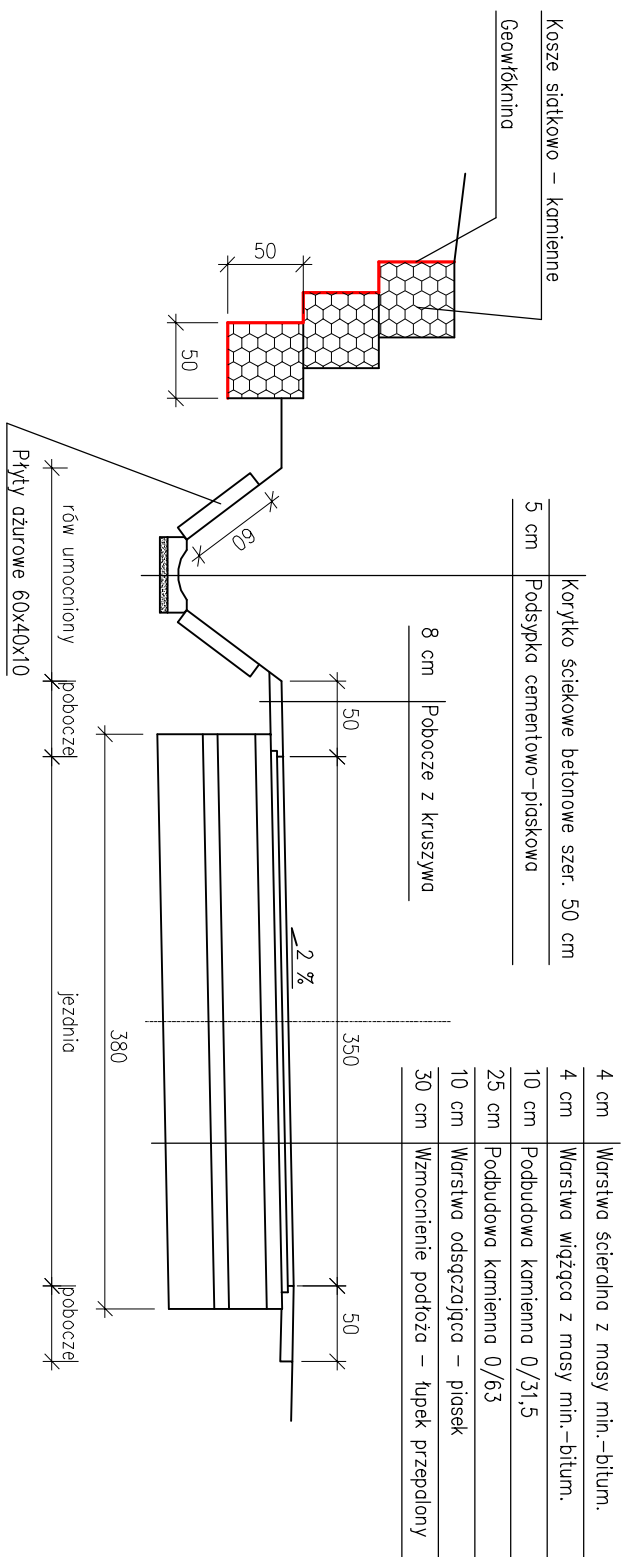

## PRZEKRÓJ C-C

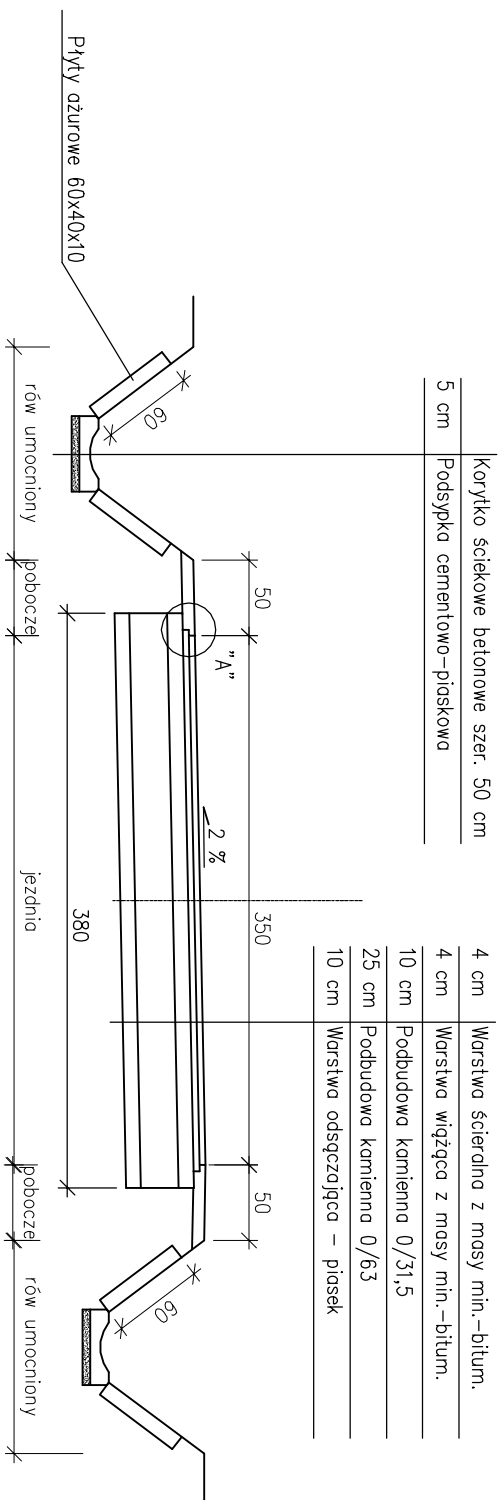


## PRZEKRÓJ B-B

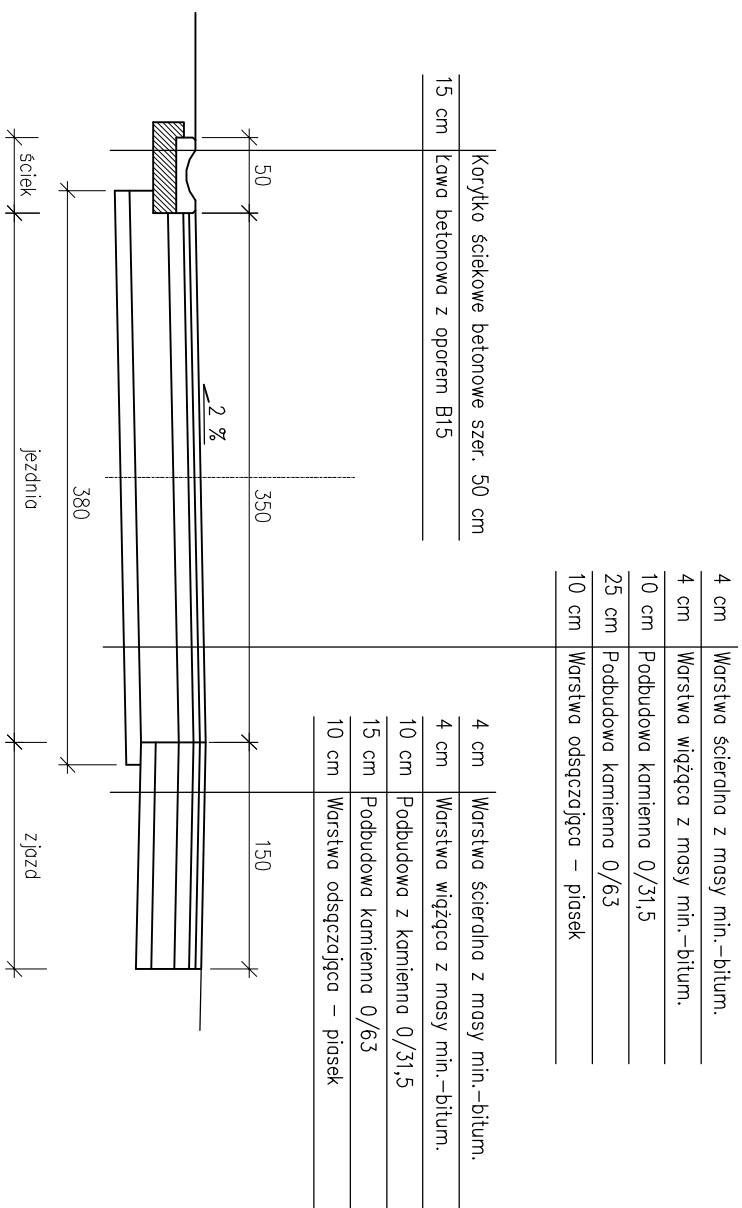

## SZCZEGÓL A

1:25

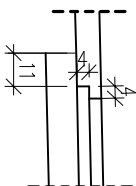

GEOBUD Grzegorz Sojka, ul. Konwoliowa 27, 43-424 DROGOMYŚL	
inwestor:	Gmina Strumień
Nazwa obiektu budowlanego:	
PRZEBUDOWA UL. STAWOWEJ W PRUCHNEJ	
tytuł rysunku:	Skala:
PRZEKROJE TYPOWE	1:50
opracował:	projektował:
mgr inż. Grzegorz Sojka	
	Data:
	PAŹDZIERNIK 2014