


Załącznik nr 1

do zarządzenia nr 1069/2017

Burmistrza Strumienia

z dnia 18 grudnia 2017r.

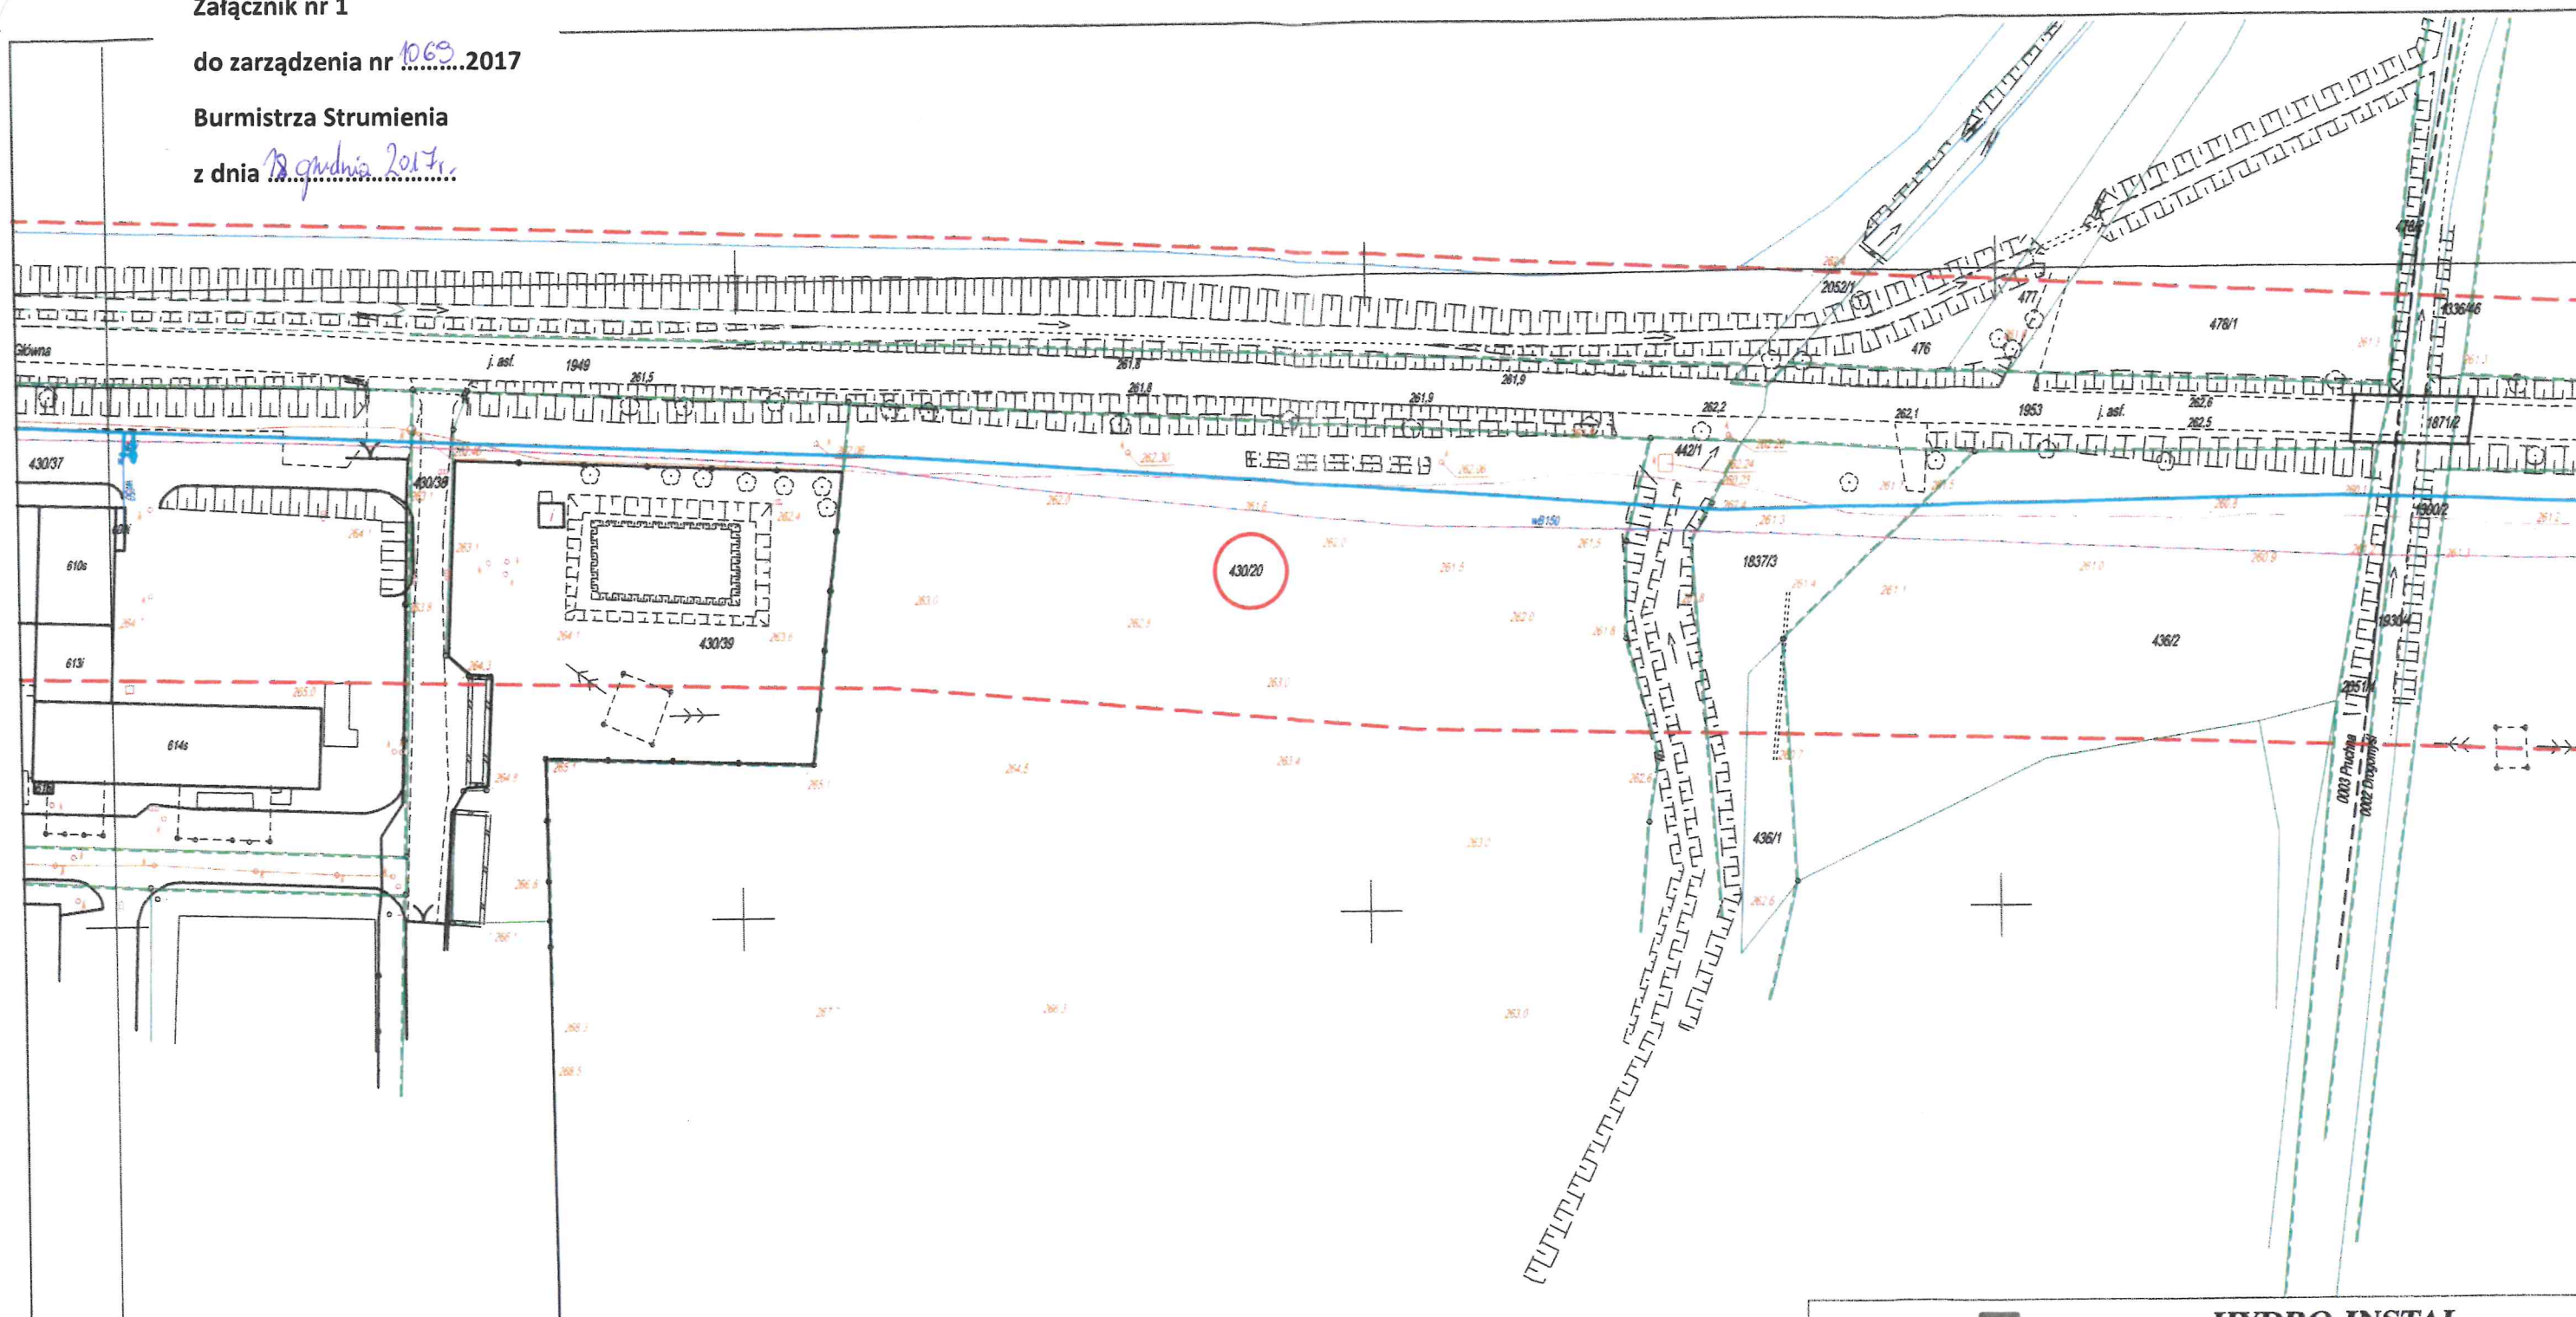

LEGENDA:

- PROJEKTOWANA PRZEBUDOWA WODOCIĄGU
- - - WODOCIĄG DO UNIECZYNNIENIA

Hydro
Instal
PROJEKTY TECHNICZNE

HYDRO-INSTAL
PROJEKTY TECHNICZNE

Homa - Homa Spółka Jawna
43-391 Mazańcowice 178, tel. (033)8155032

INWESTOR
Wodociąg Ziemi Cieszyńskiej Sp. z o.o.
ul. Myśliwska 10, 43-450 Ustroń

LOKALIZACJA
m. Drgomyśl, Pruchna gm. Strumień
rejon ul. Głównej i al. Ks. Jerzego Badury

PROJEKT
PRZEBUDOWA SIECI WODODCIĄGOWEJ AZBESTO-CEMENTOWEJ DN150/110mm W DROGOMYŚLU
PRZY UL. GŁÓWNEJ I UL. JERZEGO BADURY ORAZ W PRUCHNEJ PRZY UL. GŁÓWNEJ

ETAP PROJEKTU
UZGODNIENIA

NAZWA RYSUNKU
PLAN SYTUACYJNY

PROJEKT
mgr inż. Katarzyna Świder
Upr. nr SLK/4131/PWOS/12

DATA
XII 2017r.

PODPIS
Katarzyna Świder

SKALA
1:1000

SPRAWDZAJĄCY
mgr inż. Agnieszka Zagórska
Upr. nr SLK/1959/PWOS/07

DATA
XII 2017r.

PODPIS

NR ARKUSZA
1

INSPEKTOR
Piotr Janas
Piotr Janas