


ZAŁĄCZNIK MAPOWY - LOKALIZACJA DZIAŁKI NR 1929/3

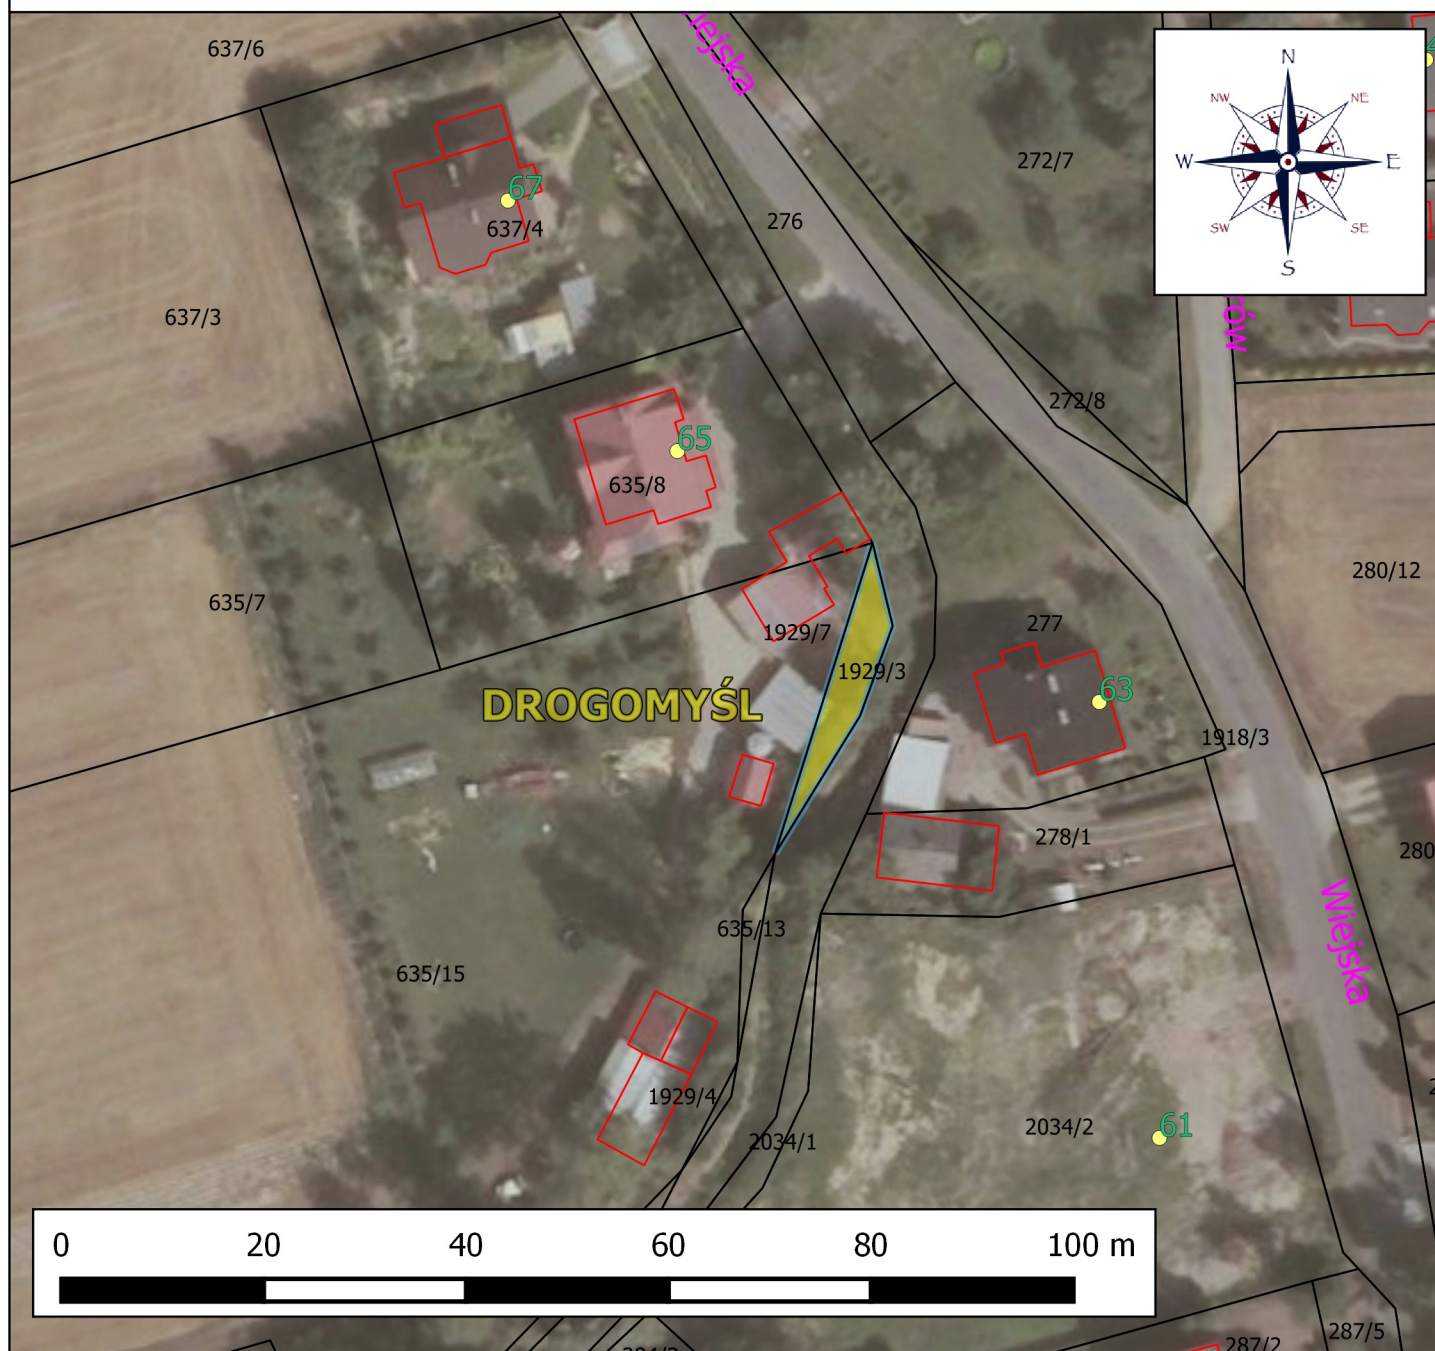

Legenda

-  LOKALIZACJA DZIAŁKI NR 1929/3
-  GRANICE EWIDENCYJNE DZIAŁEK

-  BUDYNKI
-  ISTNIEJĄCA NUMERACJA PORZĄDKOWA

LOKALIZACJA: DROGOMYŚL
SKALA 1:750

WYKONAŁ: mgr inż. ŁUKASZ MENDREK

OPRACOWANO NA APLIKACJI:



QGIS 2.0.1. DUFOUR