


ZAŁĄCZNIK MAPOWY - OBSZAR PRZEZNACZONY DO DZIERŻAWY - 110 M2

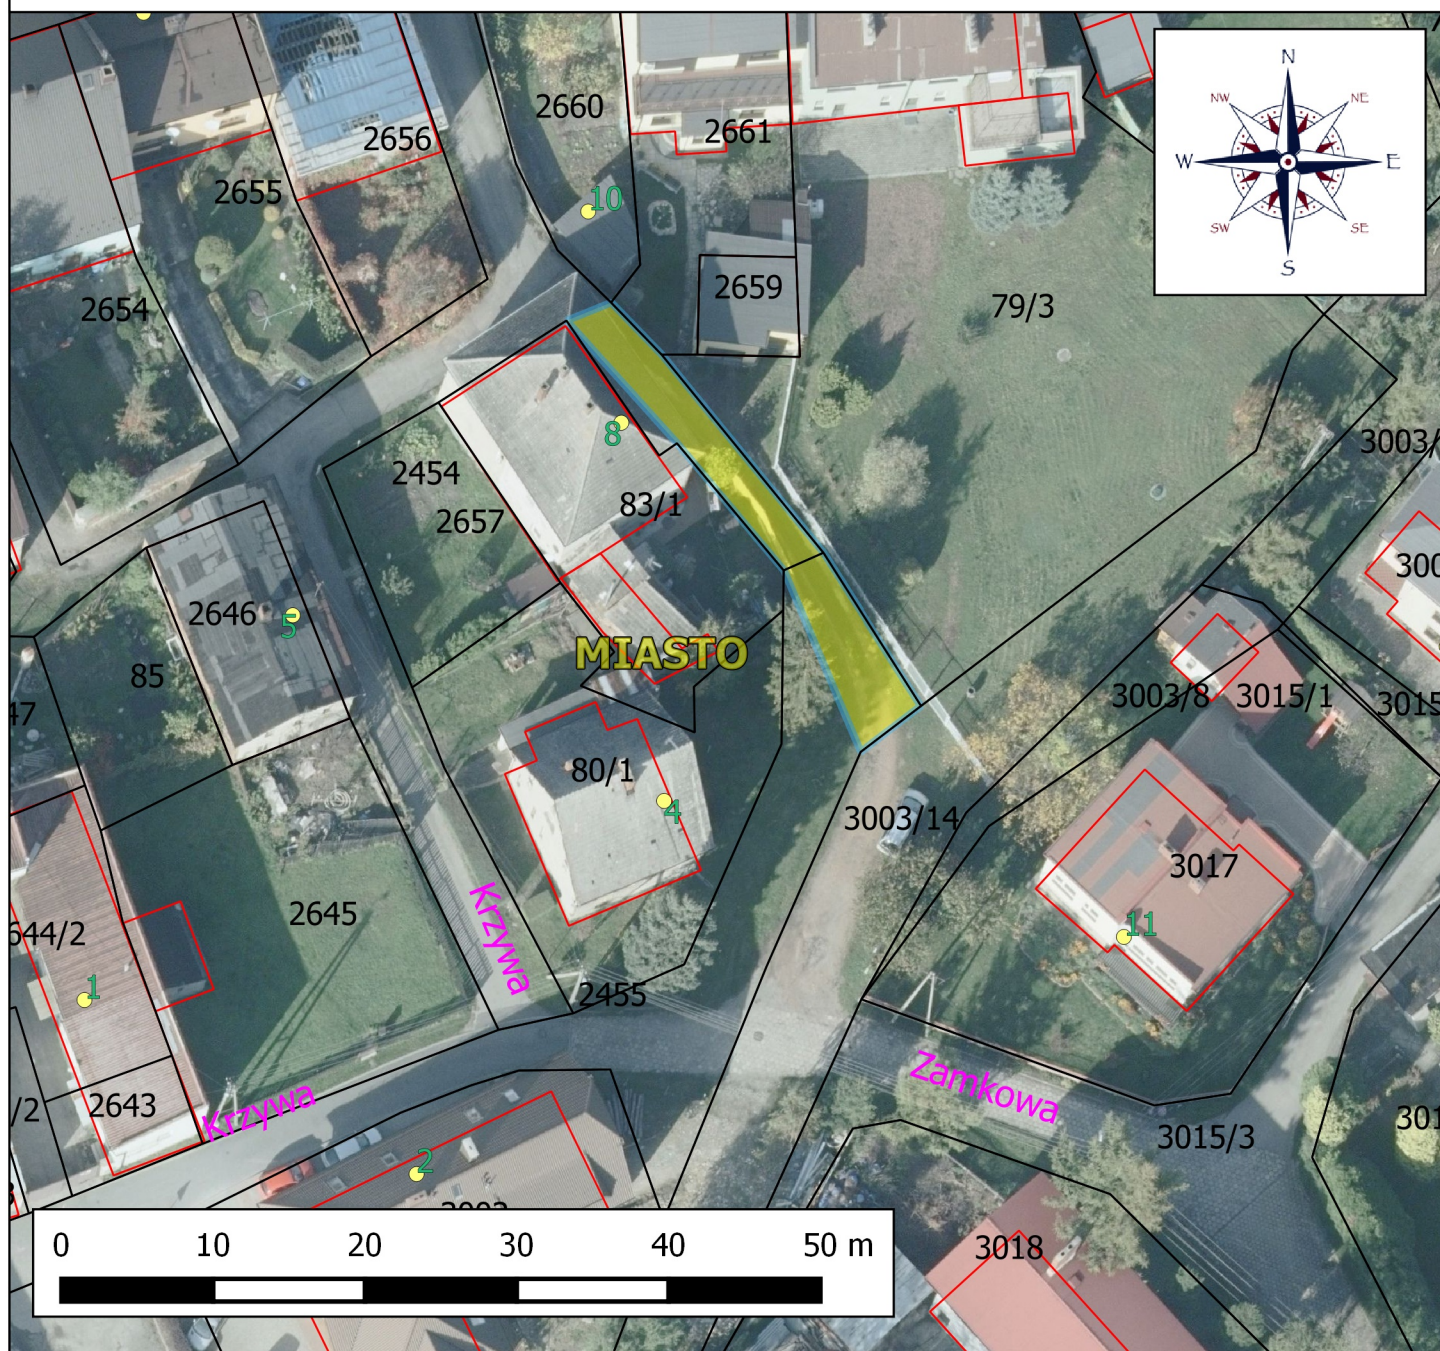

Legenda

-  OBSZAR PRZEWIDZIANY DO DZIERŻADY
  ISTNIEJĄCA NUMERACJA PORZĄDKOWA
 GRANICE EWIDENCYJNE DZIAŁEK
  GRANICA OBREBÓW
 BUDYNKI

LOKALIZACJA: OBREB MIASTO
SKALA 1:500

WYKONAŁ: mgr inż. ŁUKASZ MENDREK

OPRACOWANO NA APLIKACJI:



QGIS 2.0.1. DUFOUR