


Załącznik nr 1B
do Uchwały Nr / 2015
Rady Miejskiej w Strumieniu
z dnia 2015 r.

UL. CZARNOTY - Obręb Miasto, Gmina Strumień

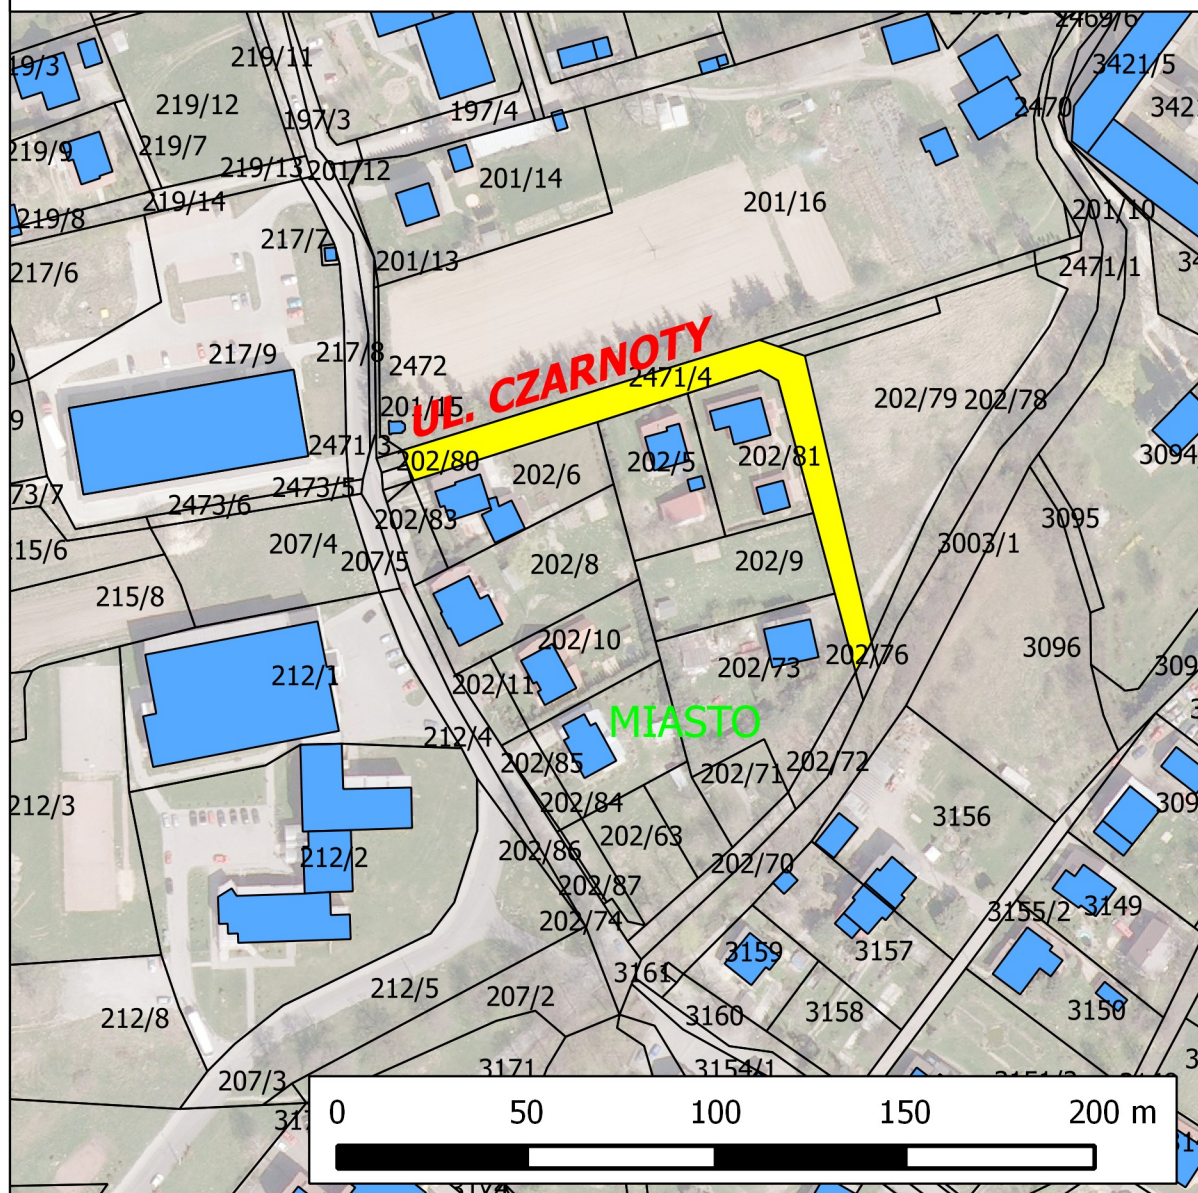

Legenda

- | | |
|---|---|
|  PRZEBIEG ULICY |  GRANICA JEDNOSTEK EWIDENCYJNYCH |
|  GRANICE EWIDENCYJNE DZIAŁEK |  GRANICA OBRĘBÓW |
| |  BUDYNKI |

LOKALIZACJA: STRUMIEŃ MIASTO
SKALA 1:2000

OPRACOWANA NA APLIKACJI:



WYKONAŁ:
mgr inż. ŁUKASZ MENDREK