


TERMOMODERNIZACJA - ELEWACJA BOCZNA - PRUCHNA, UL. GŁÓWNA 72

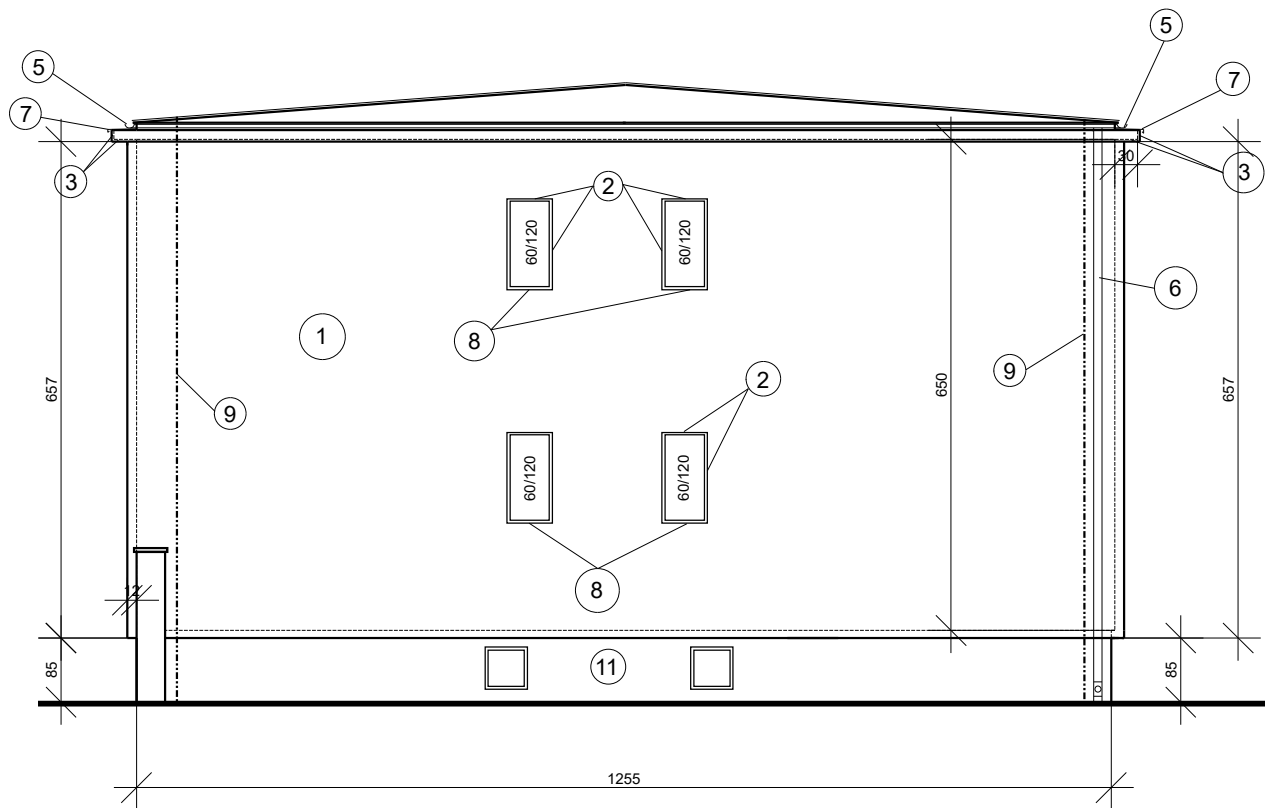

WYTYCZNE DO ROBÓT TERMOMODERNIZACYJNYCH

- 1 - docieplenie ściany styropianem gr. 12 cm + tynk silikonowo - silikatowy (kolor do uzgodnienia z Zamawiającym)
- 2 - docieplenie ościeży okiennych styropianem gr. 3 cm + tynk silikonowo - silikatowy (kolor do uzgodnienia z Zamawiającym)
- 3 - docieplenie gzymsów dachowych styropianem gr. 3 cm + tynk silikonowo - silikatowy (kolor do uzgodnienia z Zamawiającym)
- 4 - docieplenie cokołów styropianem gr. 5 cm + tynk akrylowy mozaikowy (kolor do uzgodnienia z Zamawiającym)
- 5 - wymiana rynien dachowych - blacha tytanowo-cynkowa
- 6 - wymiana rur spustowych - blacha tytanowo-cynkowa
- 7 - wymiana obróbek blacharskich - gzyms, ogniomury - blacha tytanowo-cynkowa
- 8 - wymiana parapetów okiennych zewnętrznych - blacha powlekana kolor brązowy
- 9 - wymiana zwodów pionowych instalacji odgromowej + wykonanie uziemienia w gruncie
- 11 - renowacja istniejącego cokołu kamiennego

Nazwa projektu: **TERMOMODERNIZACJA
BUDYNKU USŁUGOWEGO - PRUCHNA, UL.
GŁÓWNA 78**

Faza: projekt

Tytuł: ELEWACJA BOCZNA

Data: 2016-05-14

Projektował:
Opracował: inż. bud. Marek Węglorz
Sprawdził:

Skala: 1:100
J. miary: cm
Nr rys: 04