


TERMOMODERNIZACJA - ELEWACJA BOCZNA - PRUCHNA, UL. GŁÓWNA 72

KOLORYSTYKA

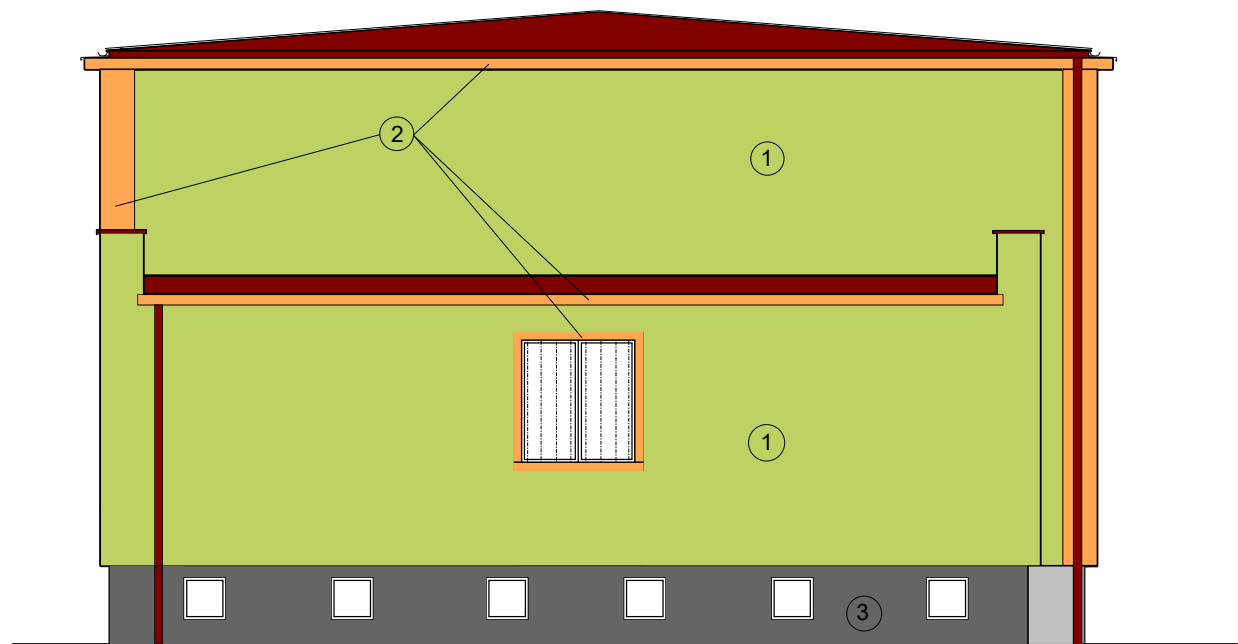

KOLORYSTYKA ELEWACJI BUDYNKU - TYNK SILIKONOWO-SILIKATOWY granulacja 1.5 mm:

- 1 - kolor IF 034 III
- 2 - kolor IF 018 IV
- 3 - kolor ITM 008 - cokół budynku - tynk mozaikowy akrylowy
- 4 - kolor brązowy - parapety zewnętrzne, obróbki blacharskie, system odwodnienia dachu

Wydruk wg zestawu barw w programie komputerowym.  
Ze względu na oczywiste różnice techniczne uzyskiwania kolorów na papierze oraz w warunkach rzeczywistych przedstawiony rysunek należy traktować poglądowo jako zasadę kompozycji kolorystycznej elewacji  
Rzeczywiste kolory wg opisu koloratora IMPREFARB - wzornik tynków IF 150

**Nazwa projektu: TERMOMODERNIZACJA  
BUDYNKU USŁUGOWEGO - PRUCHNA, UL.  
GŁÓWNA 78**

Faza: projekt

Tytuł: ELEWACJA BOCZNA - kolorystyka

Data: 2016-05-14

Projektował:  
Opracował: inż. bud. Marek Węglorz  
Sprawdził:

Skala: 1:100  
J. miary: cm  
Nr rys: 02