


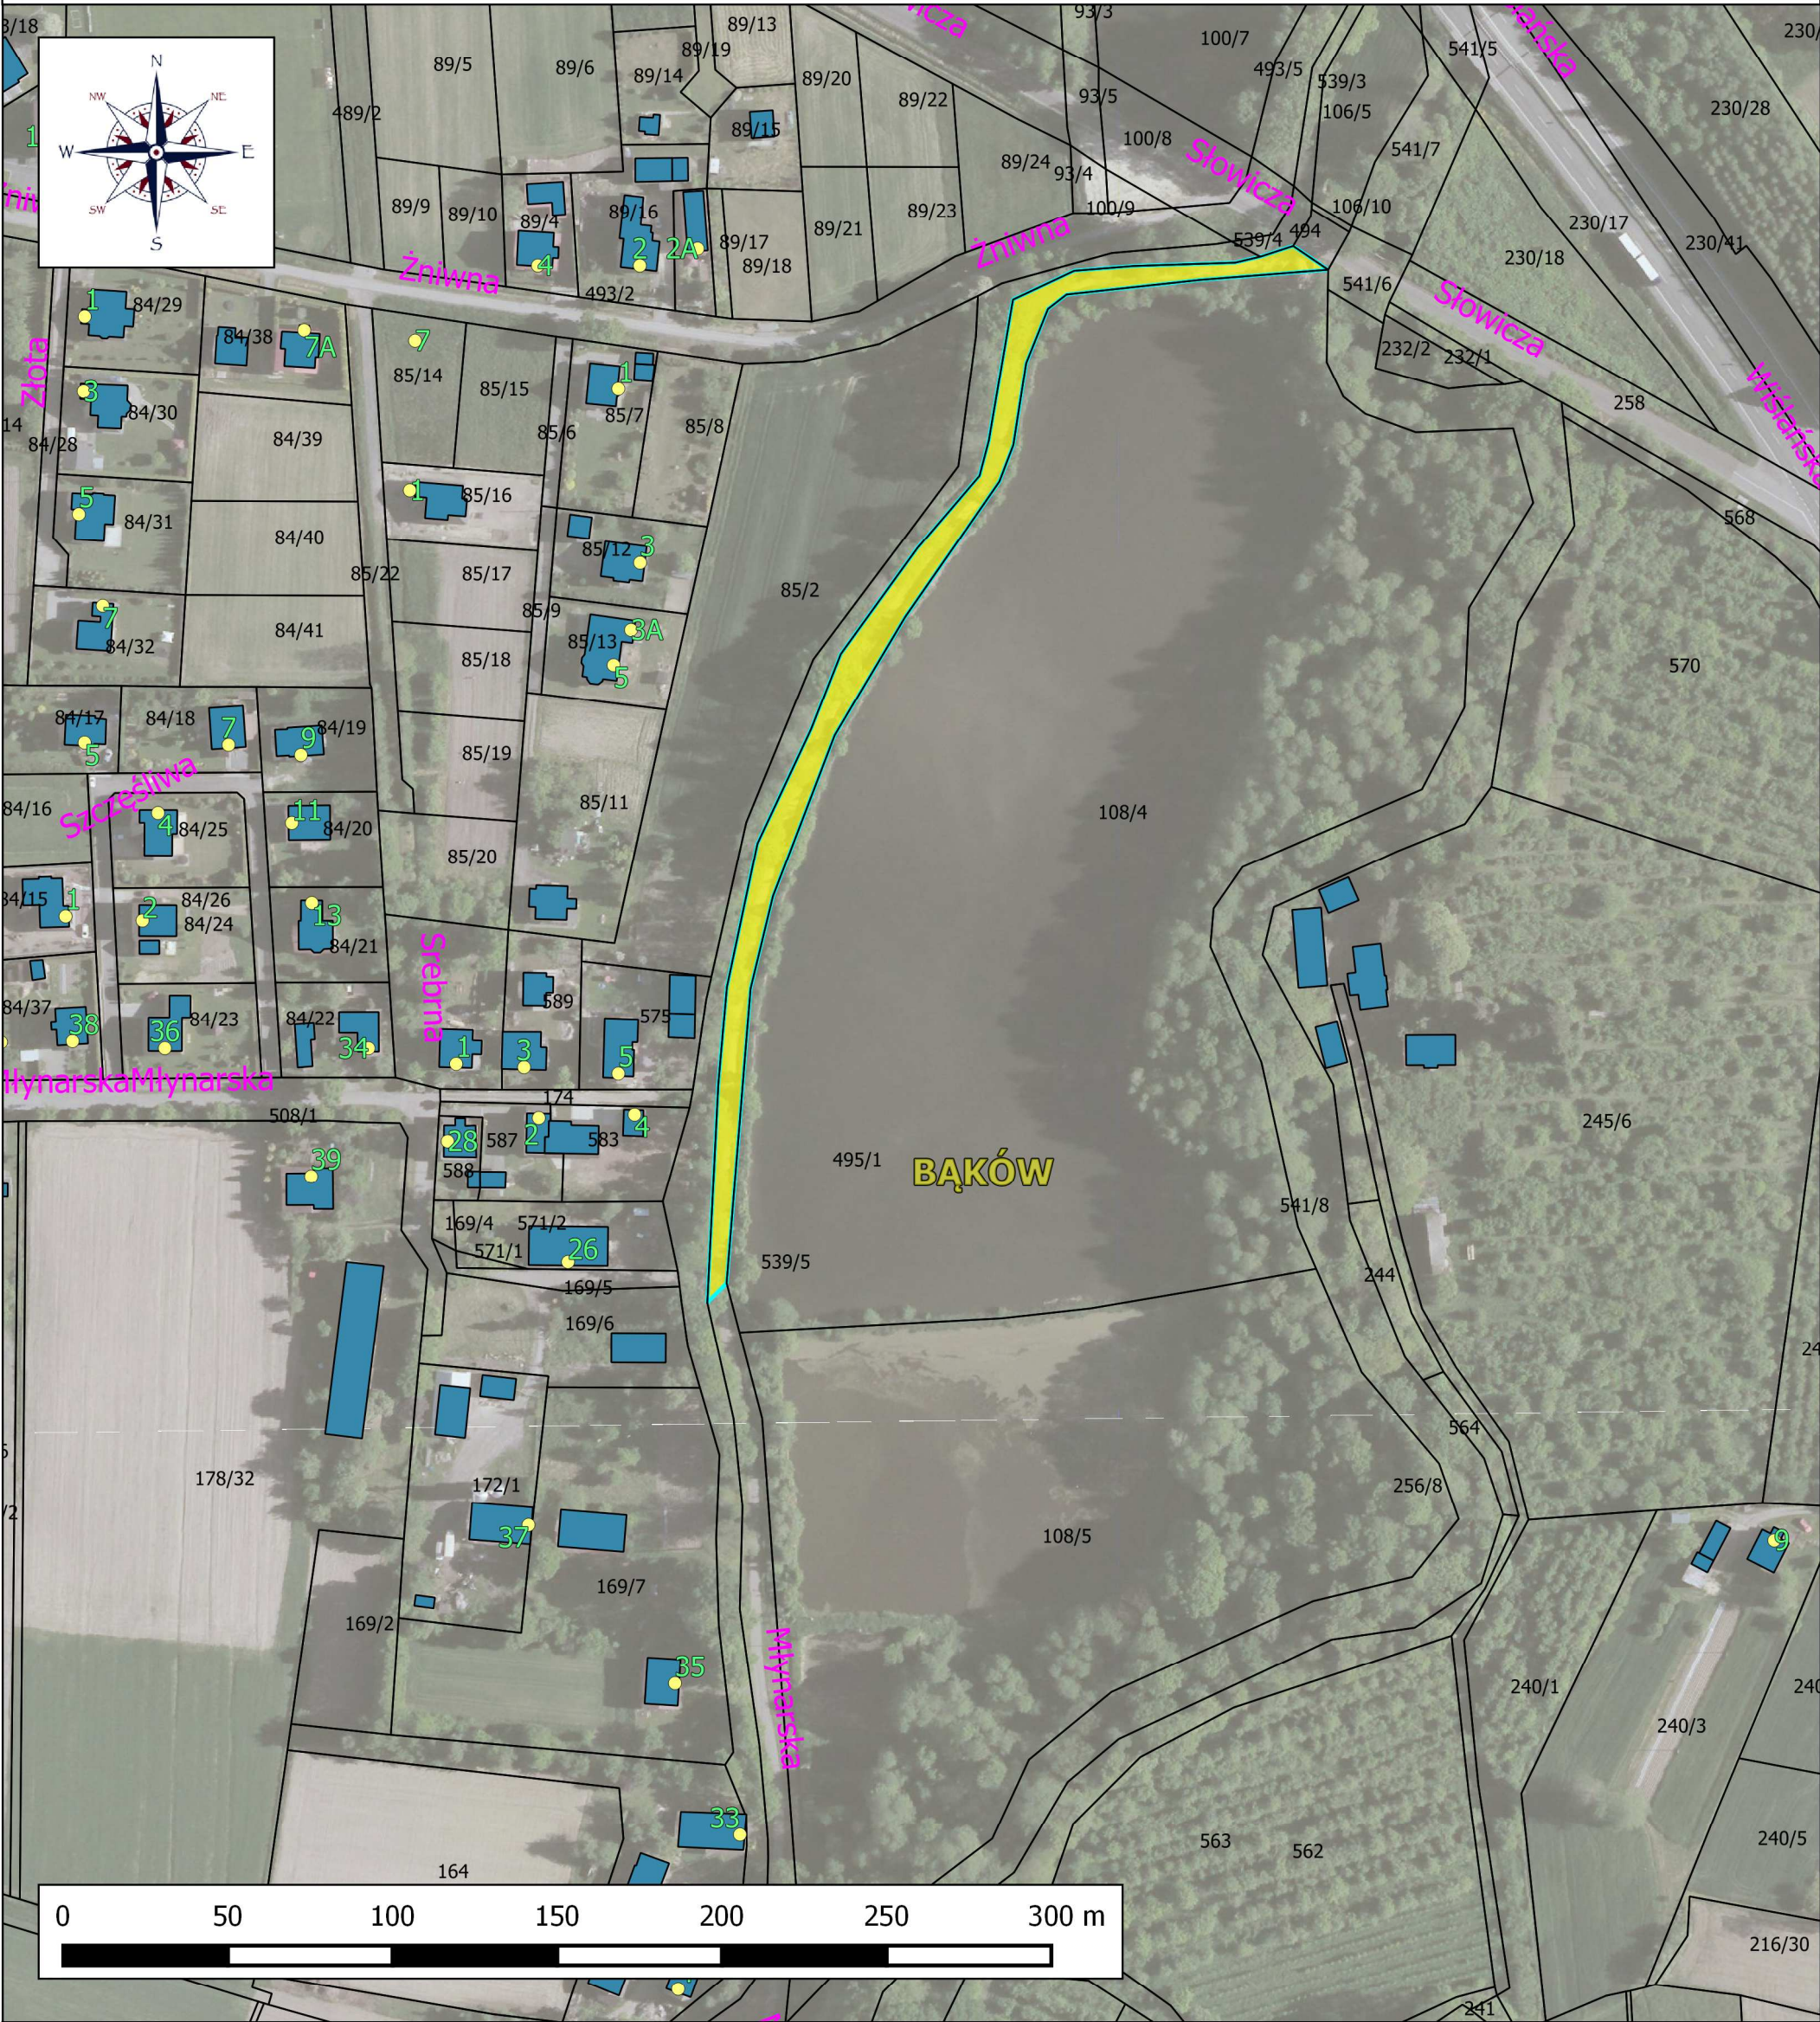

Legenda		LOKALIZACJA: BĄKÓW SKALA 1:2000	
PRZEBIEG ULICY MOSTKOWEJ	GRANICA JEDNOSTEK EWIDENCYJNYCH	PRACOWANO NA APLIKACJI: QGIS 2.0.1. DUFOUR	
BUDYNKI	GRANICA OBRĘBÓW		
ISTNIEJĄCA NUMERACJA PORZĄDKOWA		WYKONAŁ: mgr inż. ŁUKASZ MENDREK	