


**Załącznik nr 1
do Uchwały Nr XLI.337.2017
Rady Miejskiej w Strumieniu
z dnia 21 listopada 2017 r.**

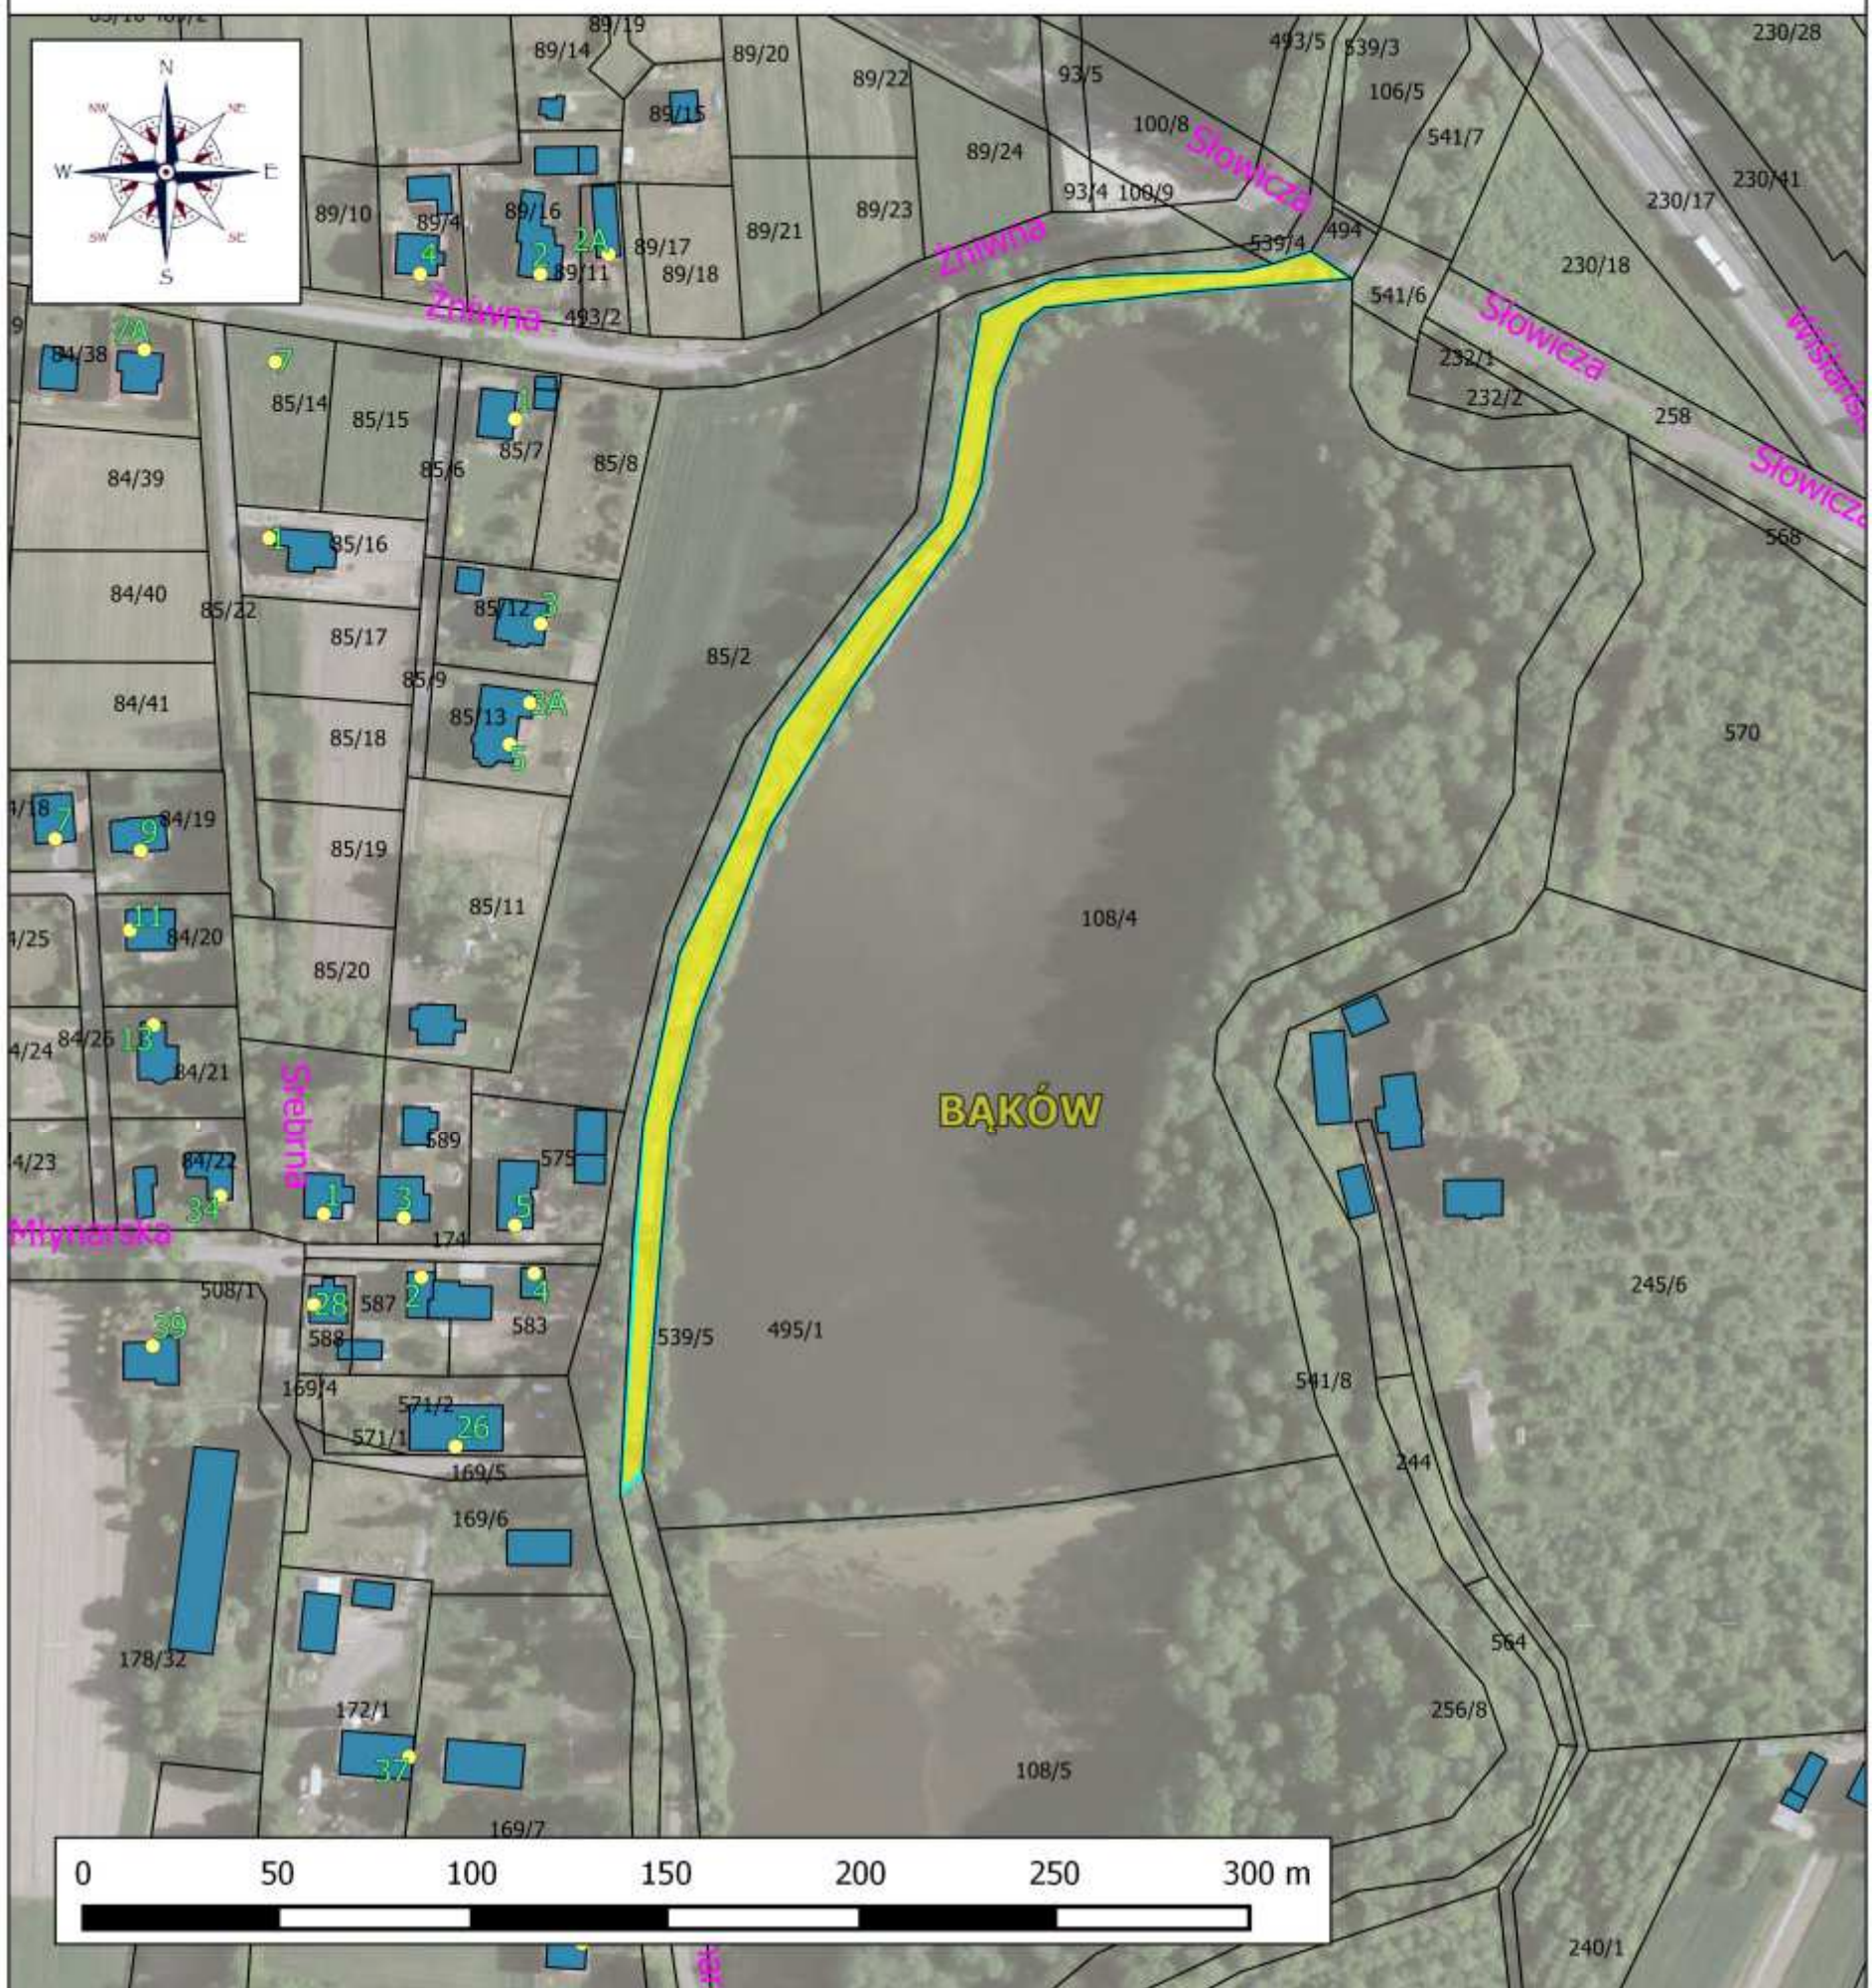

Legenda

- PRZEBIEG ULICY MOSTKOWEJ
- BUDYNKI
- ISTNIEJĄCA NUMERACJA PORZĄDKOWA
- GRANICA JEDNOSTEK EWIDENCYJNYCH
- GRANICA OBRĘBÓW

**LOKALIZACJA: BAKÓW
SKALA 1:2000**

WYKONAŁ:
mgr inż. ŁUKASZ MENDREK

OPRACOWANO NA APLIKACJI:



QGIS 2.0.1. DUFOR