



Przekrój
A-A

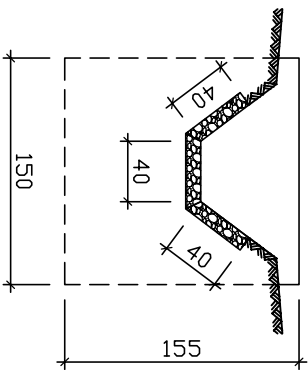


Umocnienie wlotu W 1

Przekrój
B-B

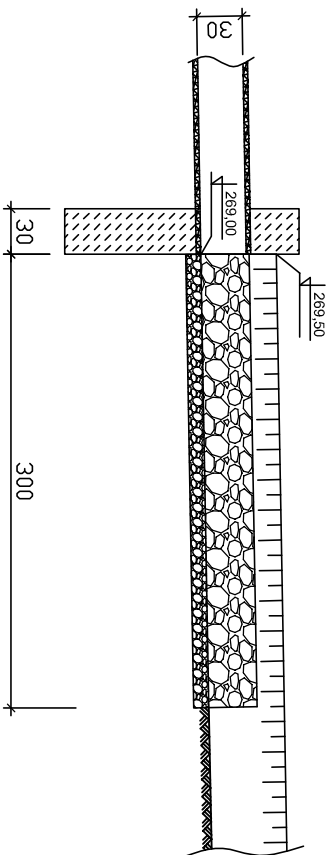


Widok

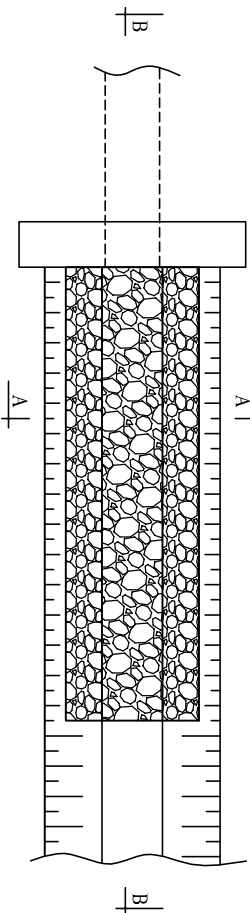


Umocnienie wylotu W 2


Widok

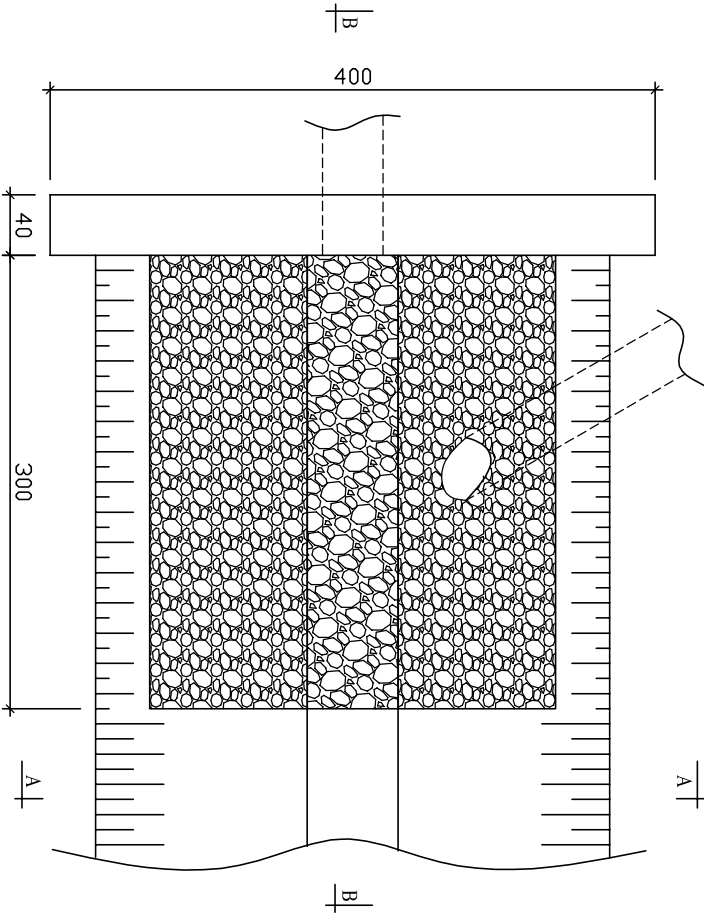

Przekrój
A-A

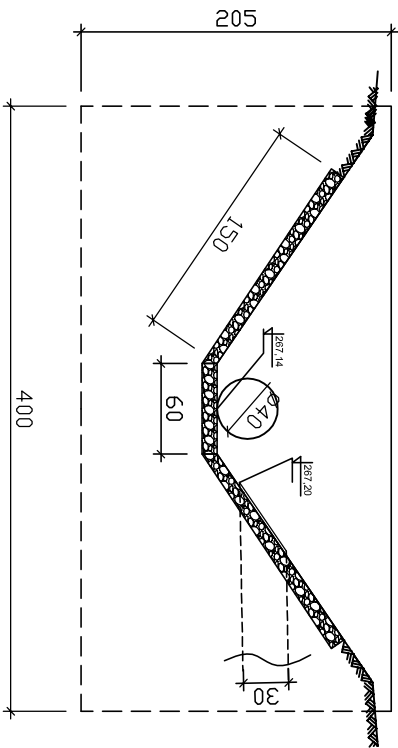

Przekrój
B-B

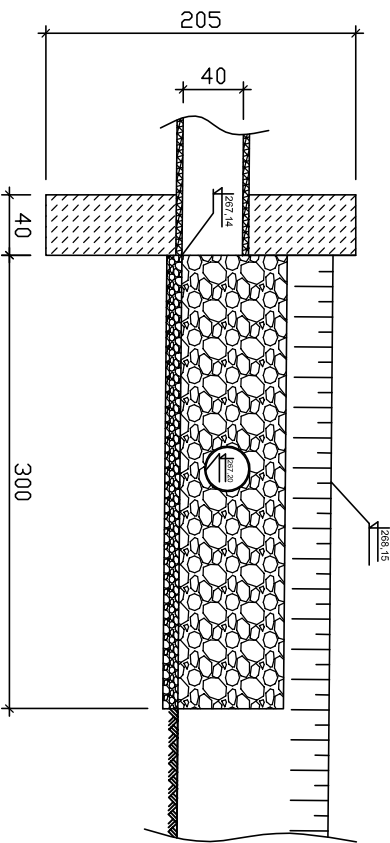

BUDOWA PARKINGU WRAZ Z DROGĄ DOJAZDOWĄ I KANALIZACJĄ DESZCZOWĄ PRZY BUDYNKU OŚRODKA ZDROWIA W DROGOMYSŁU		Data: 12.16r.	
Investor:	GMINA STRUMIEN	Rys. Nr	
Rysunek:	UMOCNIENIE WLOTU W1 I WYLOTU W2	skala: 1:50	
Projektował	mgr inż. Marian Botorek upr. nr. 654/01	4	