



PRZEKRÓJ A-A

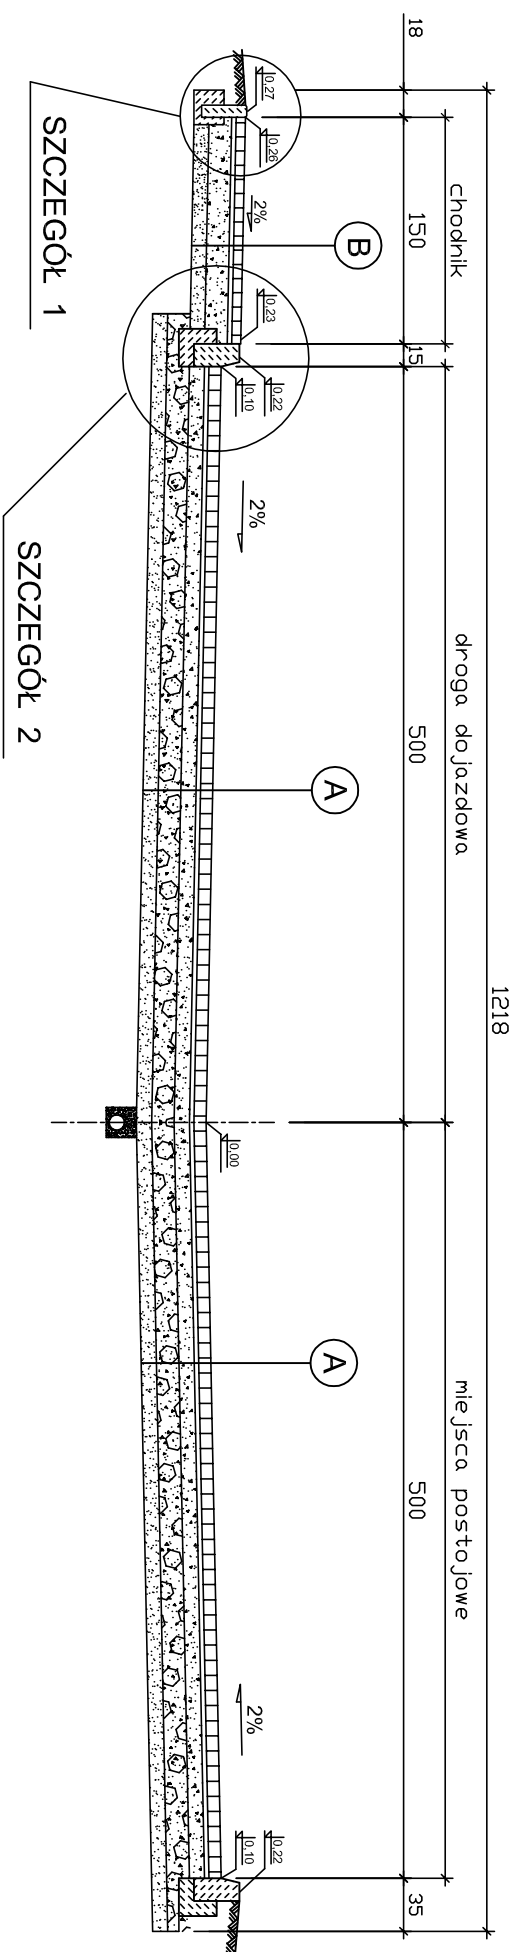


A	koszka betonowa - gr. 8 cm
	podsyпка cem.-piask. - gr. 3 cm
	górná warstwa podbudowy kamiennej gr. 10 cm
	dolná warstwa podbudowy kamiennej gr. 25 cm
	warstwa odsączająca z piasku gr. 10 cm

koszka betonowa - gr. 6 cm
podsyпка cem.-piask. - gr. 3 cm
górná warstwa podbudowy kamiennej gr. 15 cm
warstwa odsączająca z piasku gr. 10 cm


PRZEKRÓJ B-B

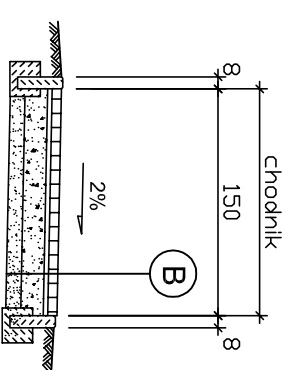

SZCZEGÓŁ 1

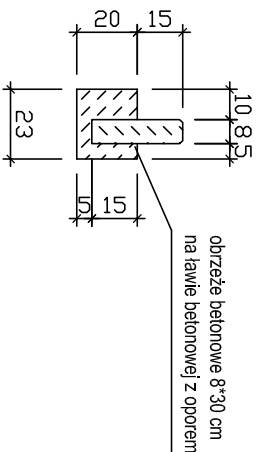

SZCZEGÓŁ 2

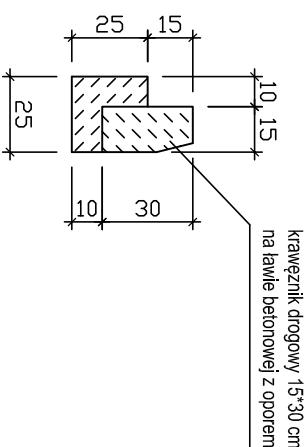

<p align="center">BUDOWA PARKINGU WRAZ Z DROGĄ DOJAZDOWĄ I KANALIZACJĄ DESZCZOWĄ PRZY BUDYNKU OŚRODKA ZDROWIA W DROGOMYSŁU</p>	
Investor:	<p>GMINA STRUMIEN</p>
Rysunek:	<p align="center">PRZEKRÓJ KONSTRUKCYJNY</p>
Projektował	<p>mgr inż. Marian Botorek upr. nr. 654/01</p>
	<p align="right">Rys. Nr 3</p>
	<p align="right">Data: 12.16r.</p>