




WIDOK A-A
1:150

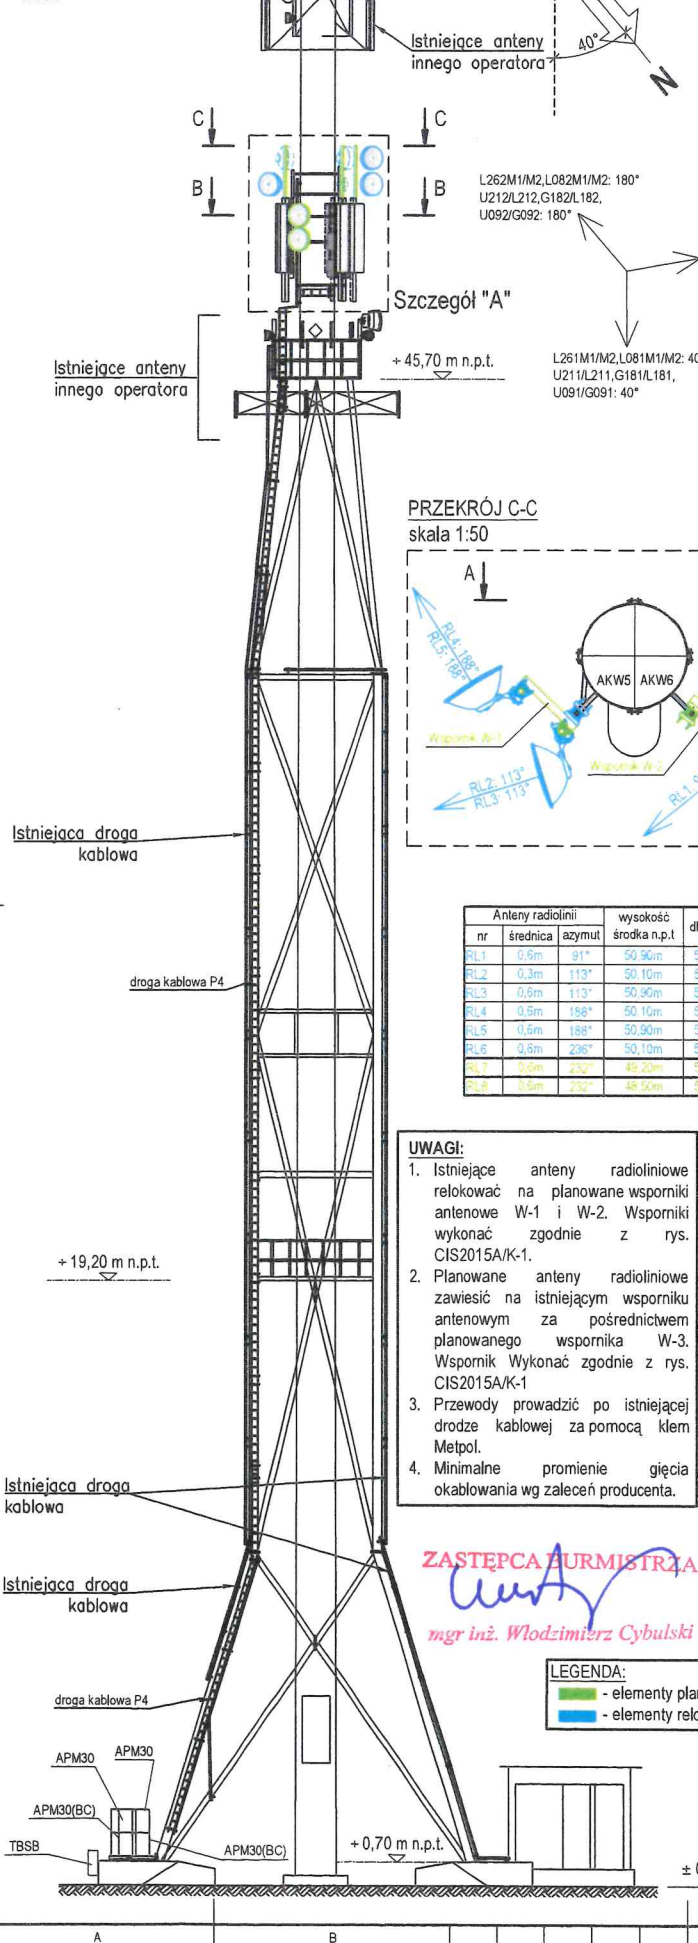


SZCZEGÓŁ "A"
1:50

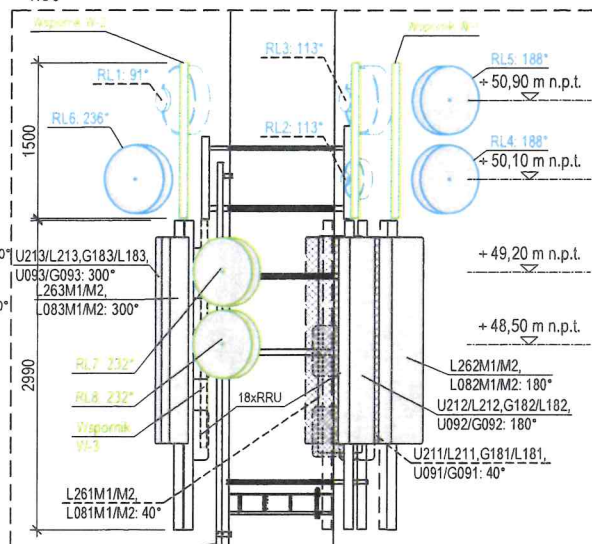

PRZĘKÓJ C-C
skala 1:50

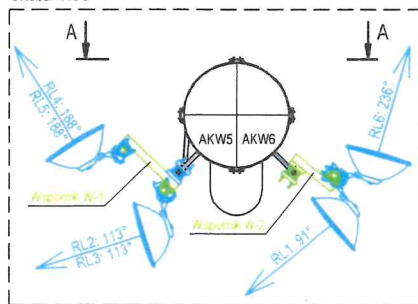

PRZĘKÓJ B-B
skala 1:50

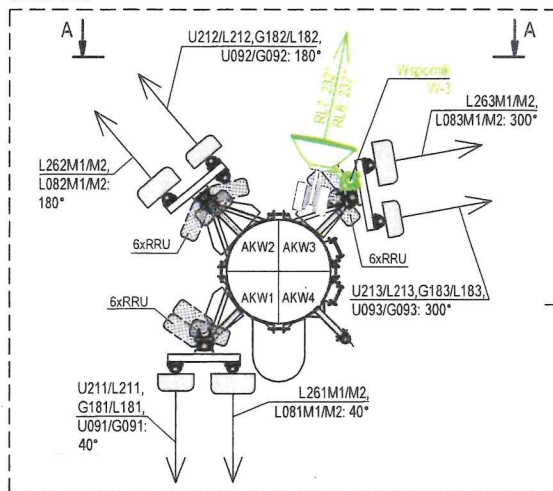

nr	średnica	azymut	wysokość środku n.p.t.	dl. kabla	Status
RL1	0,8m	91°	50,90m	56,0m	RELOK.
RL2	0,3m	113°	50,10m	56,0m	RELOK.
RL3	0,8m	113°	50,90m	56,0m	RELOK.
RL4	0,8m	188°	50,10m	56,0m	RELOK.
RL5	0,8m	188°	50,90m	56,0m	RELOK.
RL6	0,8m	236°	50,10m	56,0m	RELOK.
RL7	0,8m	236°	49,20m	56,0m	RELOK.
RL8	0,8m	236°	48,50m	56,0m	RELOK.

UWAGI:

- Istniejące anteny radioliniowe relokować na planowane wsporniki antenowe W-1 i W-2. Wsporniki wykonać zgodnie z rys. CIS2015A/K-1.
- Planowane anteny radioliniowe zawiesić na istniejącym wsporniku antenowym za pośrednictwem planowanego wspornika W-3. Wspornik Wykonać zgodnie z rys. CIS2015A/K-1.
- Przewody prowadzić po istniejącej drodze kablowej za pomocą kłemu Metpol.
- Minimalne promienie gięcia okablowania wg zaleceń producenta.

ZASTĘPCA KURMISTRZA
mgr inż. Włodzisław Cybulski

LEGENDA:
— elementy planowane
— elementy relokowane

ozn.	typ anteny	wymiary [mm]	azymut	wysokość środku n.p.t.	feeder	światłowód	status systemu	status anteny
L261M1					1/2"	2,0		
L261M2					1/2"	2,0		
L081M1					1/2"	2,0		
L081M2					1/2"	2,0		
L262M1					1/2"	2,0		
L262M2					1/2"	2,0		
L082M1					1/2"	2,0		
L082M2					1/2"	2,0		
L263M1					1/2"	2,0		
L263M2					1/2"	2,0		
L083M1					1/2"	2,0		
L083M2					1/2"	2,0		
U211/L211					1/2"	3,0		
G181/L181					1/2"	3,0		
U091/G091					1/2"	3,0		
G182/L182					1/2"	3,0		
U092/G092					1/2"	3,0		
U213/L213					1/2"	3,0		
G183/L183					1/2"	3,0		
U093/G093					1/2"	3,0		

Nr rewizji	Treść zmian rewizji	Data rewizji	Re wizję opracował
PLAY STACJA BAZOWA CIS2015A 43-246 Strumień, ul. Kolejowa 8 gmina Strumień, powiat cieszyński			
Nazwa rysunku: Konfiguracja anten i urządzeń Stan planowany		Inwestor: P4 02-677 Warszawa ul. Wynałazek 1	
Projektował: mgr inż. Tomasz Mikolajczyk WA-595/94 specjalność konstrukcyjno - budowlana	Podpis: <i>[Signature]</i>	Podziałka: 1:150; 1:50	Data: 14.06.2021r.
Typ: CH			
Branda: BUDOWLANA			
Opracował: mgr inż. Kubiak Ireneusz		Numer projektu: CIS2015A	Numer rysunku: CIS2015A/T-2