



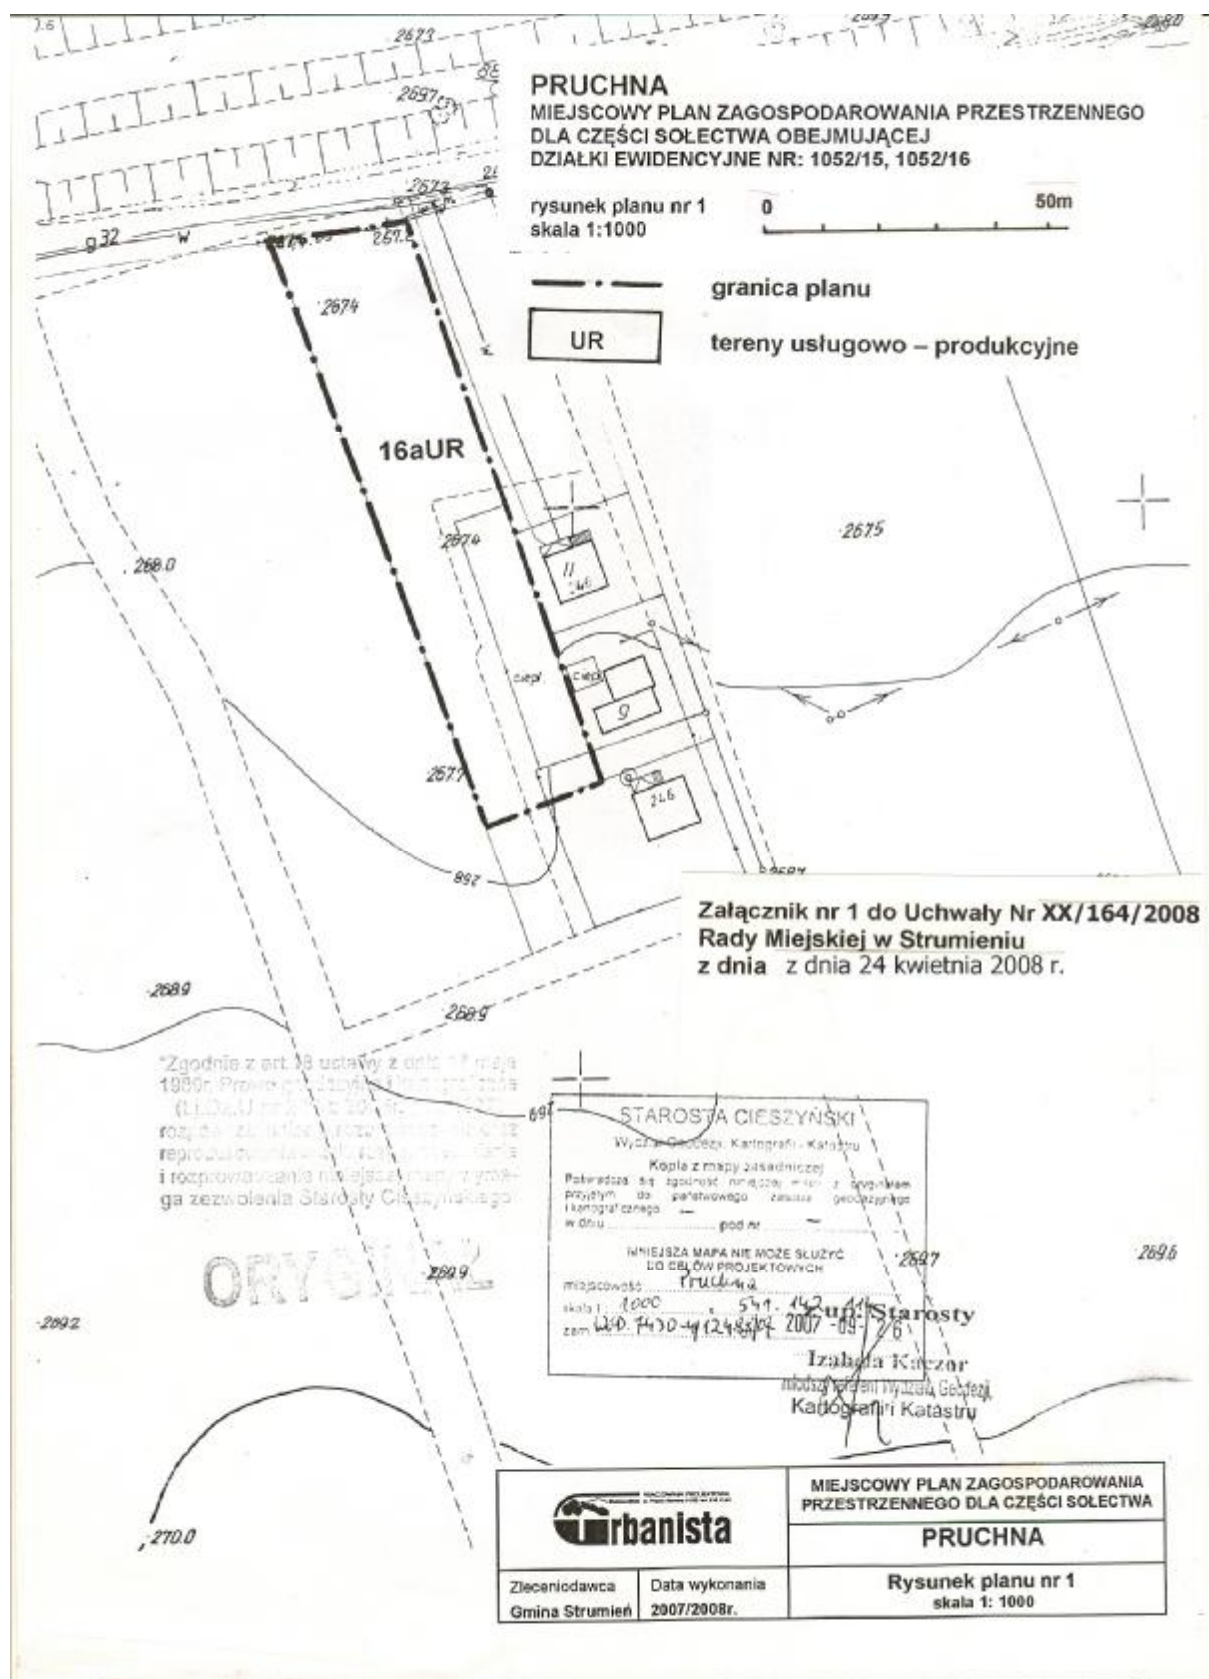

PRUCHNA
MIEJSCOWY PLAN ZAGOSPODAROWANIA PRZESTRZENNEGO
DLA CZĘŚCI SOŁECTWA OBEJMUJĄCEJ
DZIAŁKI EWIDENCYJNE NR: 1052/15, 1052/16

rysunek planu nr 2 – pomocniczy
 skala 1:2 880

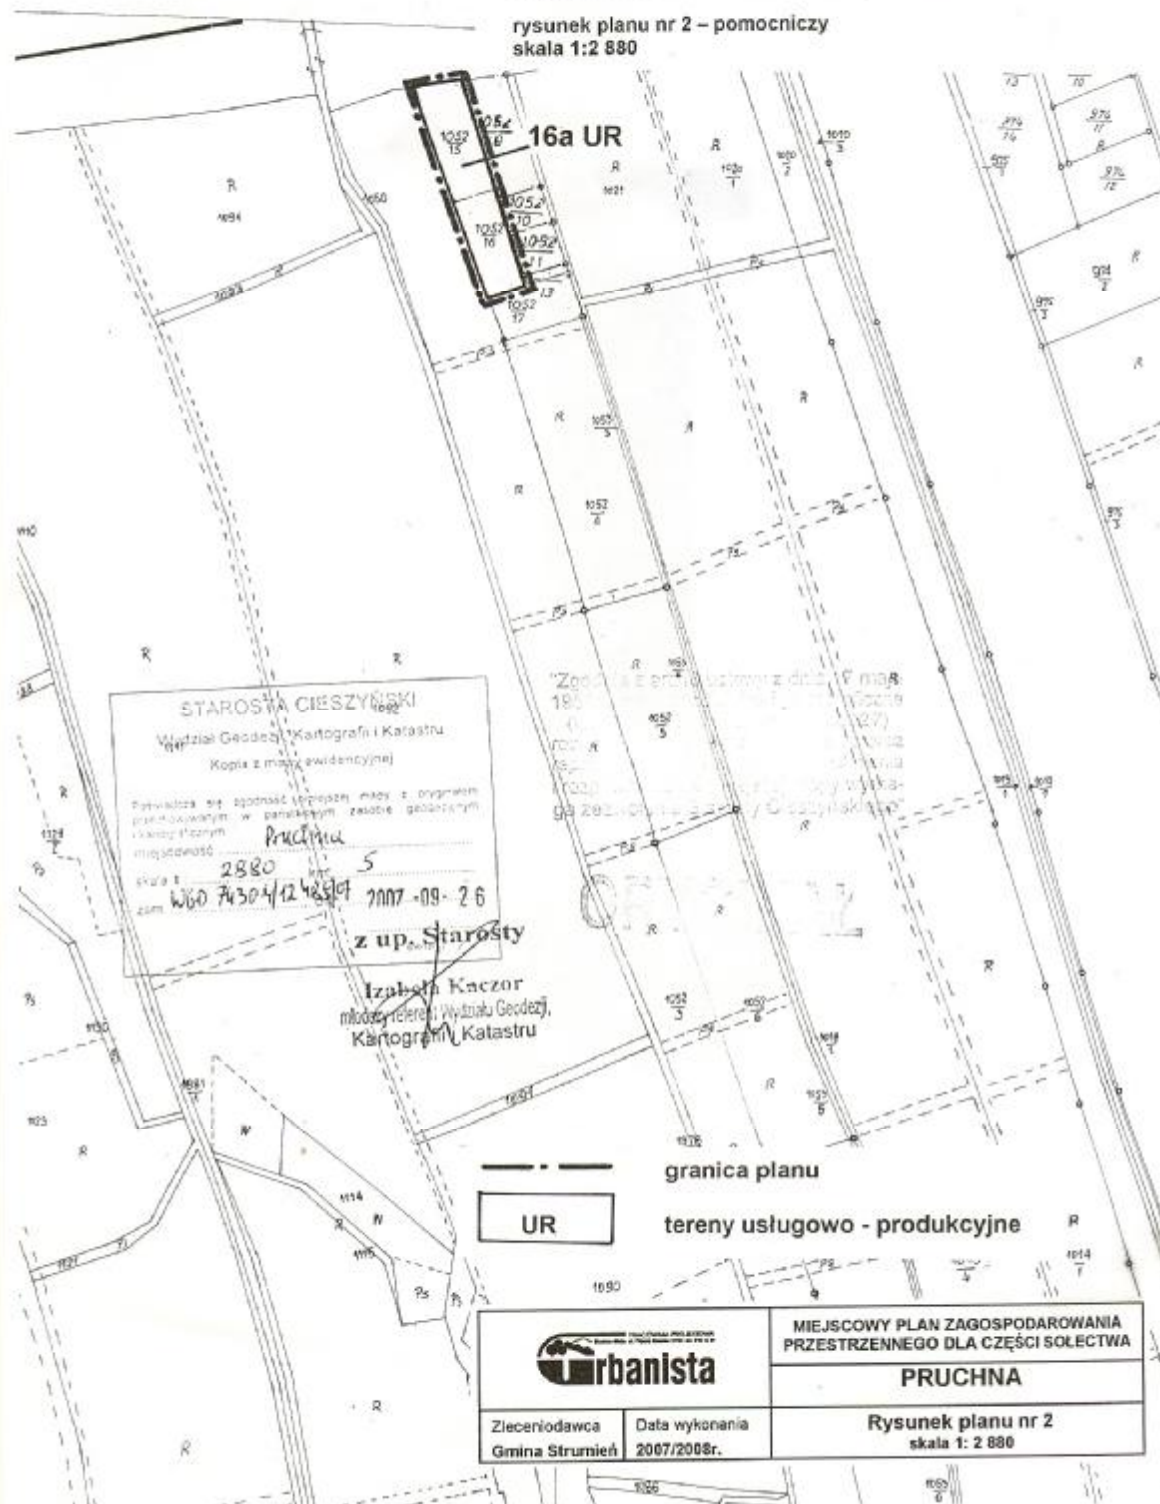

Załącznik Nr 2
do Uchwały Nr XX/164/2008
Rady Miejskiej w Strumieniu
z dnia 24 kwietnia 2008 r.

Rozstrzygnięcie o sposobie rozpatrzenia uwag do projektu planu

Zgodnie z art. 20 ust. 1 ustawy z dnia 27 marca 2003 r. o planowaniu i zagospodarowaniu przestrzennym (Dz. U. z 2003 r. Nr 80, poz. 717, z późn. zm.) - Rada Miejska w Strumieniu stwierdza, że w okresie wyłożenia do publicznego wglądu projektu miejscowego planu zagospodarowania przestrzennego dla części sołectwa Pruchna obejmującej działki ewidencyjne nr: 1052/15, 1052/16 oznaczonej na rysunku planu symbolem **16a UR** nie zostały wniesione uwagi.

Przewodniczący Rady
Czesław GREŃ

Załącznik Nr 3
do Uchwały Nr XX/164/2008
Rady Miejskiej w Strumieniu
z dnia 24 kwietnia 2008 r.

**Rozstrzygnięcie o sposobie realizacji zapisanych w planie inwestycji
z zakresu infrastruktury technicznej, które należą do zadań własnych
gminy oraz o zasadach ich finansowania**

Zgodnie z art. 20 ust. 1 ustawy z dnia 27 marca 2003 r. o planowaniu i zagospodarowaniu przestrzennym (Dz. U. z 2003 r. Nr 80, poz. 717, z późn. zm.) - Rada Miejska w Strumieniu stwierdza, że w związku z realizacją miejscowego planu zagospodarowania przestrzennego dla części sołectwa Pruchna obejmującej działki ewidencyjne nr: 1052/15, 1052/16 oznaczonej na rysunku planu symbolem **16a UR** nie wystąpi potrzeba realizacji zadań własnych finansowanych przez gminę.

Przewodniczący Rady
Czesław GREŃ