

Projekt

z dnia 4 października 2022 r.

Zatwierdzony przez

**UCHWAŁA NR
RADY MIEJSKIEJ W STRUMIENIU**

z dnia 18 października 2022 r.

w sprawie wyznaczenia miejsca do prowadzenia handlu w piątki i soboty przez rolników i ich domowników oraz regulaminu określającego zasady prowadzenia tego handlu.

Na podstawie art. 18 ust. 2 pkt 15, art. 40 ust.1 oraz art. 40 ust.2 pkt 4 ustawy z dnia 8 marca 1990 r. o samorządzie gminnym (Dz.U. z 2022 r. poz. 559, z zm.) oraz art. 3 i art. 5 ustawy z dnia 29 października 2021 r. o ułatwieniach w prowadzeniu handlu w piątki i soboty przez rolników i ich domowników (Dz. U. z 2021 r. poz. 2290), po przeprowadzeniu konsultacji, na wniosek Burmistrza Strumienia,

Rada Gminy Strumień uchwala,


§ 1. Wyznacza się miejsce do prowadzenia handlu w piątki i w soboty przez rolników i ich domowników na części działki nr 105/5, o powierzchni 0,0300 ha, położonej w Strumieniu przy ul. Podwale, wskazane zgodnie z załącznikiem nr 1 do niniejszej uchwały.

§ 2. Przyjmuje się Regulamin określający zasady prowadzenia handlu w piątki i soboty przez rolników i ich domowników w wyznaczonym miejscu, o którym mowa w § 1 uchwały, który stanowi załącznik nr 2 niniejszej uchwały.

§ 3. Wykonanie uchwały powierza się Burmistrzowi Strumienia.

§ 4. Uchwała wchodzi w życie po upływie 14 dni od dnia jej ogłoszenia w Dzienniku Urzędowym Województwa Śląskiego.

ZAŁĄCZNIK NR 1 DO UCHWAŁY RADY MIEJSKIEJ WS. WYZNACZENIA MIEJSC DO HANDLU PRODUKTAMI ROLNYMI

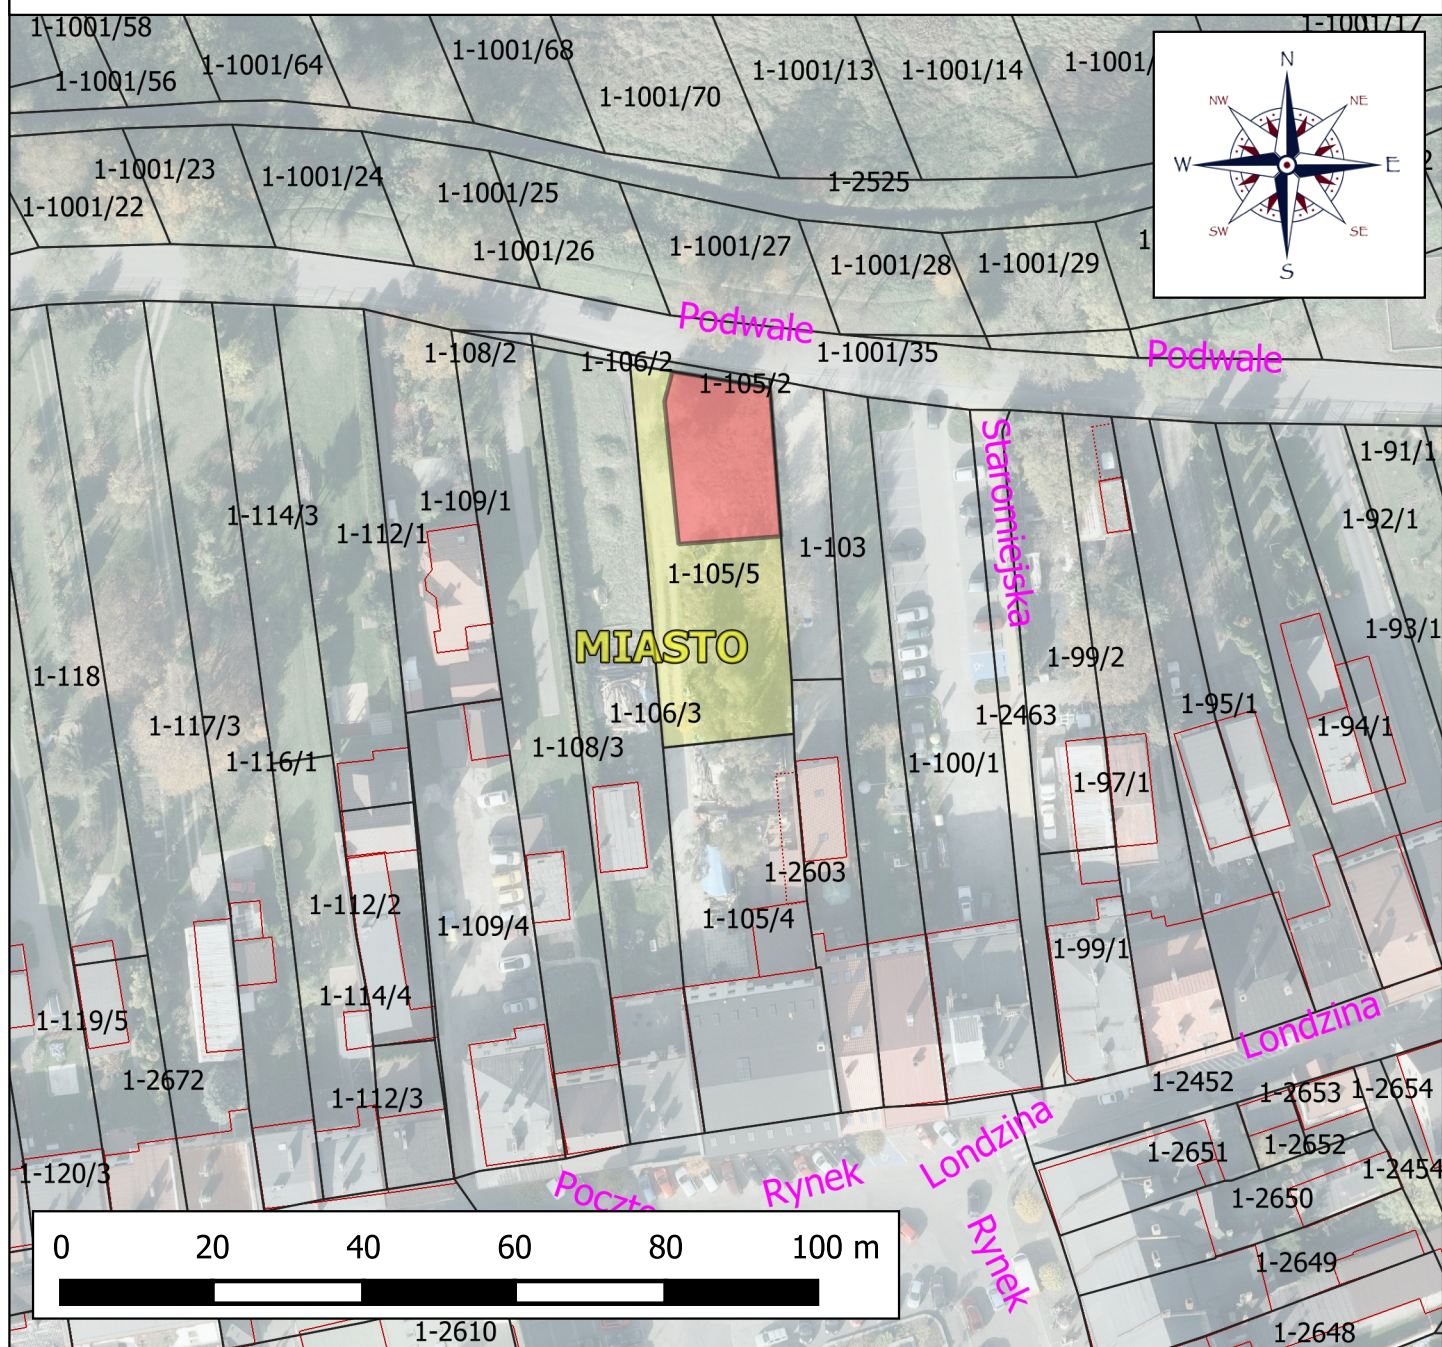

Legenda

- MIEJSCE PRZEZNACZONE NA HANDEL DLA ROLNIKÓW I ICH DOMOWNIKÓW
- NIERUCHOMOŚĆ NR 105/5 - WŁASNOŚĆ GMINA STRUMIEŃ

LOKALIZACJA: OBRĘB MIASTO
SKALA 1:1000

WYKONAŁ: mgr inż. ŁUKASZ MENDREK

OPRACOWANO NA APLIKACJI:



QGIS 2.0.1. DUFOUR

Załącznik Nr 2 do uchwały Nr

RADY MIEJSKIEJ W STRUMIENIU

z dnia 18 października 2022 r.

Regulamin określający zasady prowadzenia handlu w piątki i soboty przez rolników i ich domowników w wyznaczonym miejscu.

§ 1. 1. Ilekcrc w niniejszym Regulaminie jest mowa o:

- 1) wyznaczonym miejscu- należy przez to rozumieć miejsce do prowadzenia handlu w piątki i soboty przez rolników i ich domowników, na części działki nr 105/5 położonej w Strumieniu przy ul. Podwale;
- 2) handlującym - należy przez to rozumieć rolnika i jego domownika;
- 3) stanowisku handlowym - należy przez to rozumieć powierzchnię sprzedażową, na wyznaczonym miejscu, na której jest prowadzony handel przez jednego handlującego.

§ 2. Prowadzenie handlu w wyznaczonym miejscu odbywa się w każdy piątek i sobotę w godzinach od 6:00 do 18:00.

§ 3. Przedmiotem handlu mogą być tylko produkty rolne lub spożywcze oraz wyroby rękodzieła wytworzone w gospodarstwie rolnym, o których mowa w art. 4 ustawy z dnia 29 października 2021 r. o ułatwieniach w prowadzeniu handlu w piątki i soboty przez rolników i ich domowników (Dz.U. z 2021 r. poz. 2290)

§ 4. Handel może odbywać się:

- 1) z ręki, kosza lub rozstawionych stoisk w obrębie wyznaczonego miejsca;
- 2) z pojazdów na pozostałej części wyznaczonego miejsca, nie blokujących dojazdu ani dojścia do innych stanowisk.

§ 5. Pojazdy na terenie miejsca wyznaczonego do handlu powinny być ustawione w taki sposób, aby nie tarasować wjazdu na wyznaczone miejsce z drogi oraz nie blokować innych ustawionych tam pojazdów.

§ 6. W wyznaczonym miejscu rolnicy i domownicy zobowiązani są do:

- 1) przestrzegania niniejszego Regulaminu;
- 2) posiadania przy sobie dokumentu potwierdzającego status rolnika w rozumieniu art. 6 ust.1 ustawy z dnia 20 grudnia 1990 r. o ubezpieczeniu społecznym rolników (Dz.U. z 2022 r. poz. 933, z późn. zm.) lub status domownika w rozumieniu art. 2 pkt 2 ustawy z dnia 29 października 2021 r. o ułatwieniach w prowadzeniu handlu w piątki i soboty przez rolników i ich domowników;
- 3) prowadzenia handlu wyłącznie w obrębie miejsca wyznaczonego;
- 4) umieszczania w sposób widoczny cen oferowanych produktów;
- 5) umieszczenia w obrębie stanowiska handlowego informacji wskazującej gospodarstwo rolne, z którego pochodzą produkty oferowane do sprzedaży;
- 6) utrzymania czystości i porządku w obrębie stanowiska handlowego w czasie trwania handlu, uprzątnięcia miejsca prowadzenia handlu po zakończeniu sprzedaży oraz zagospodarowania odpadów komunalnych we własnym zakresie;
- 7) usunięcia z wyznaczonego miejsca rzeczy stanowiących własność handlującego (skrzynki, palety, opakowania) po zakończeniu sprzedaży;

§ 7. W wyznaczonym miejscu handlu zabrania się:

- 1) montażu jakichkolwiek elementów przymocowanych na stałe do podłoża;
- 2) instalowania stanowisk handlowych - konstrukcyjnych, straganów w postaci lin, wieszaków, zadaszeń lub innych podobnych utrudniających ruch kupujących.