


# ZAŁĄCZNIK NR 1

## DO PROGNOZY ODDZIAŁYWANIA NA ŚRODOWISKO PROJEKTU MIEJSCOWEGO PLANU ZAGOSPODAROWANIA PRZESTRZENNEGO DLA CZĘŚCI MIASTA STRUMIEN

SKALA 1:2000

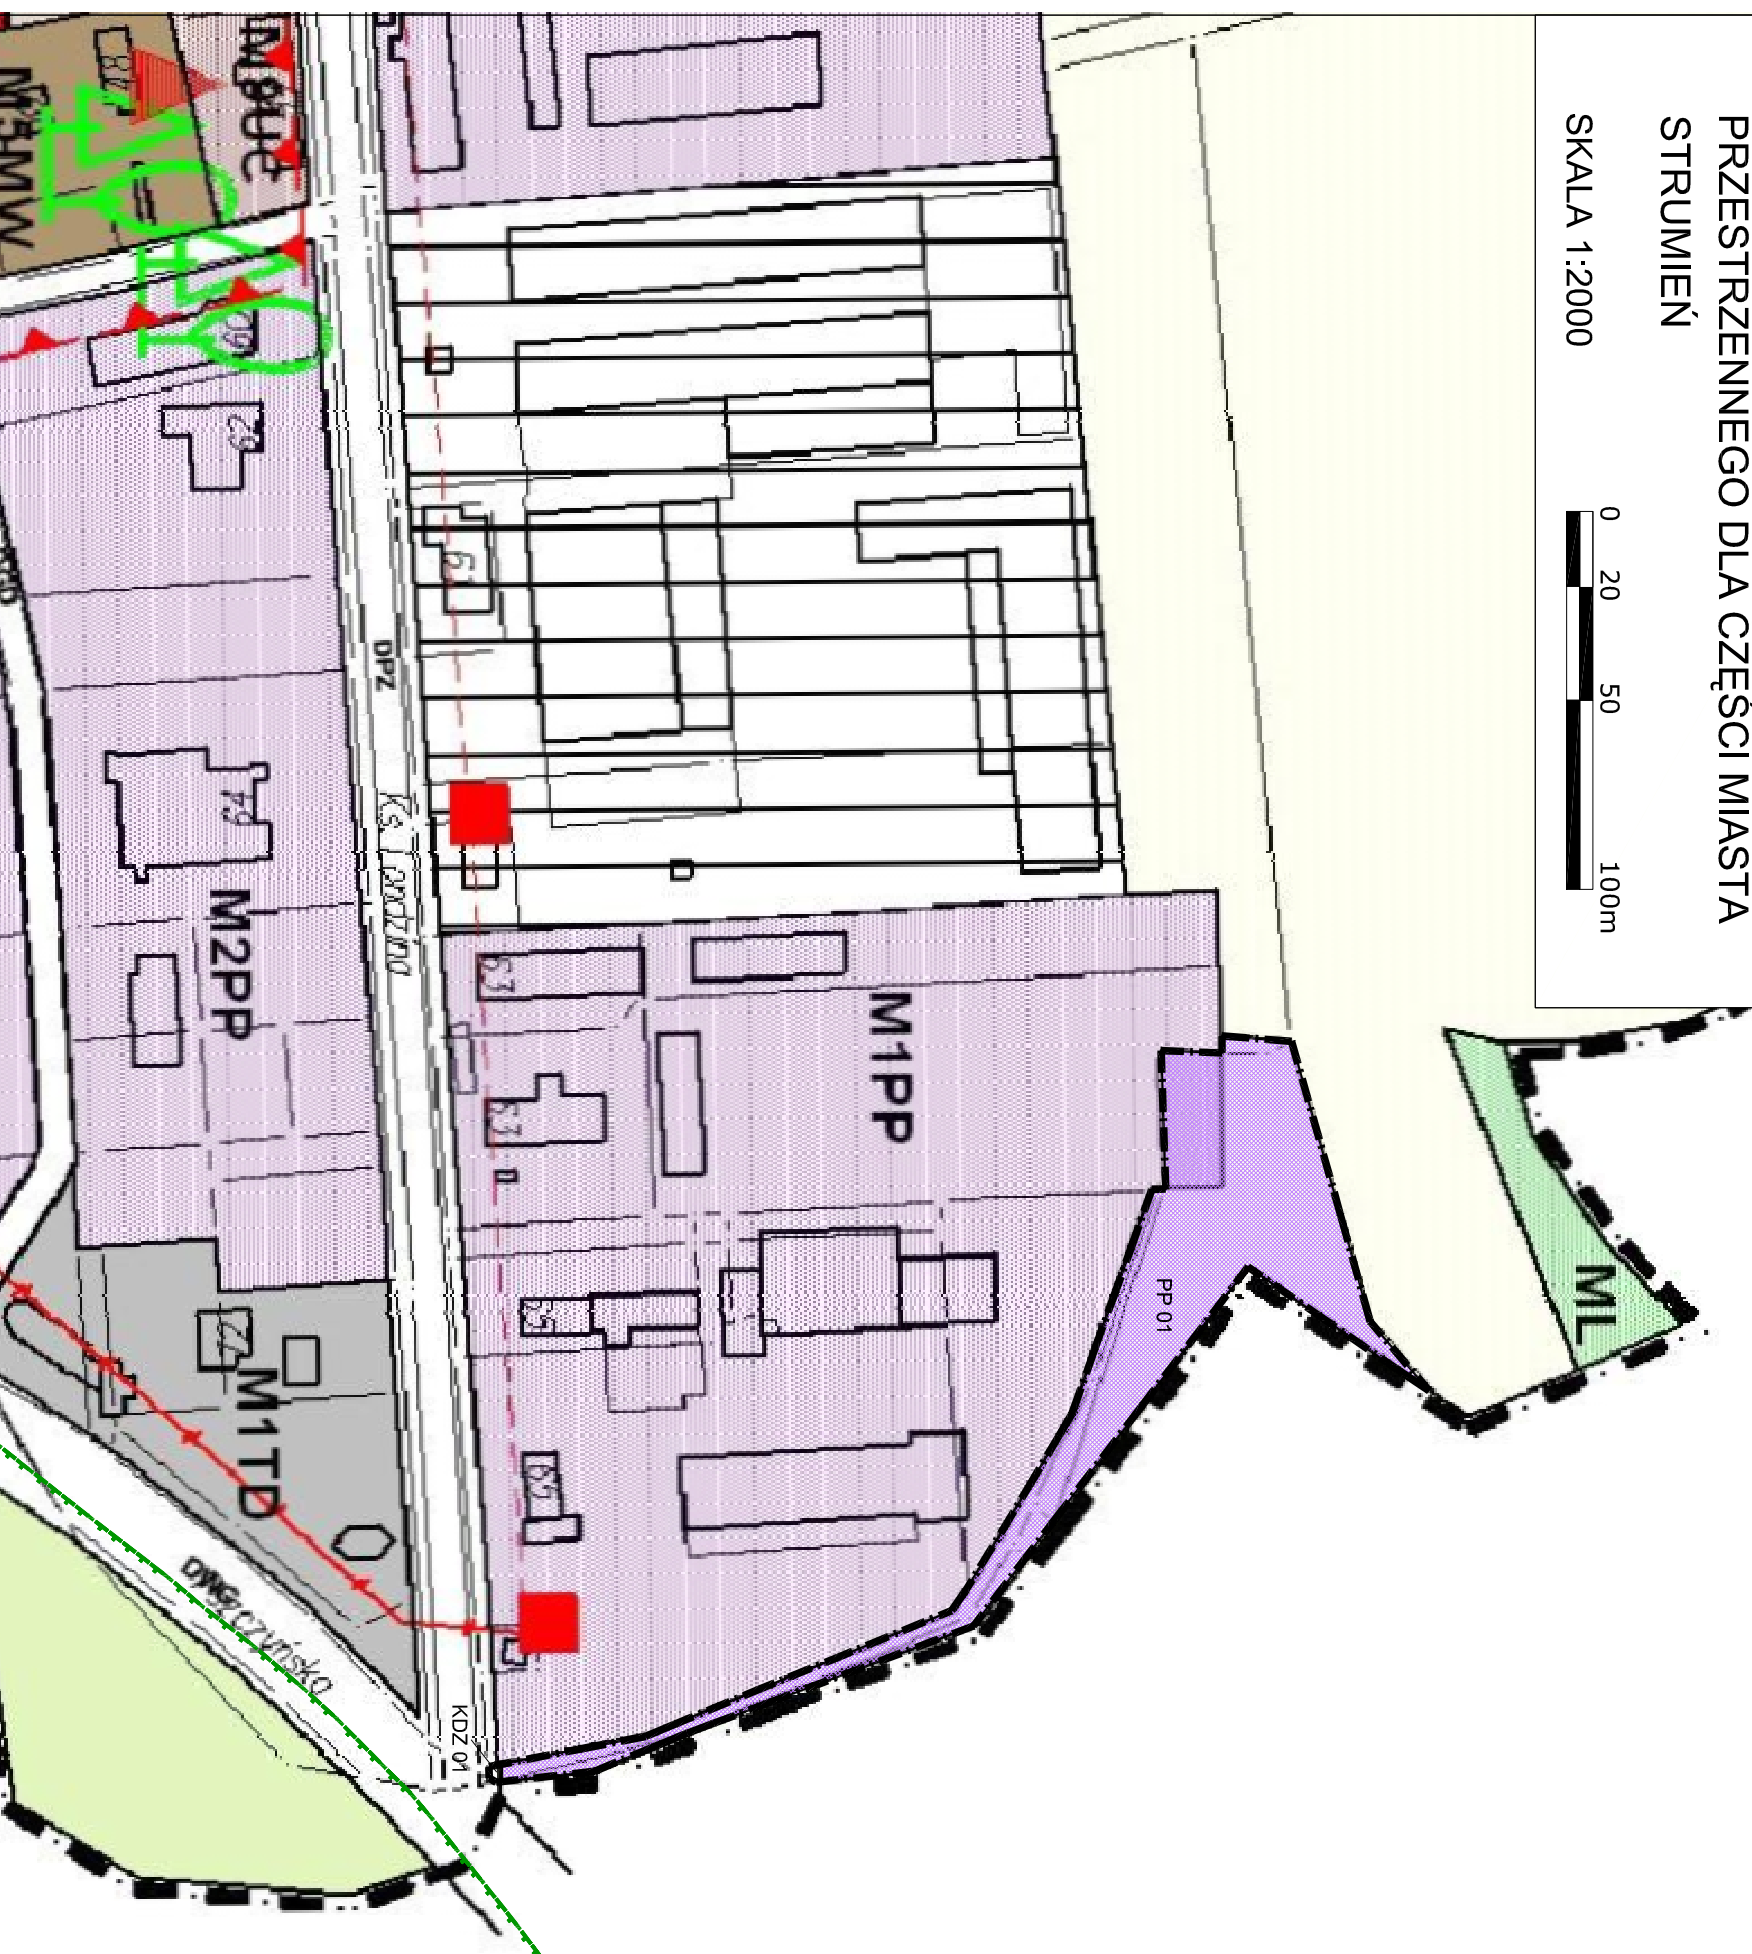

### LEGENDA PLANU

- Granica obszaru objętego planem
- Linie rozgraniczające tereny o różnych funkcjach lub różnych zasadach zagospodarowania
- Granice strefy ścisłej ochrony konserwatorskiej
- Tereny zabudowy mieszkaniowej wielorodzinnej
- Tereny usług komercyjnych
- Tereny przemysłowo-składowe
- Tereny upraw polowych i ogrodniczych z zabudową zagrodową
- Tereny lasów
- Tereny cieków naturalnych i sztucznych z zielenią nadrzeczną
- Droga (ulica) wojewódzka klasy G
- Drogi (ulice) powiatowe klasy Z
- Drogi (ulice) gminne dojazdowe
- Tereny obsługi transportu samochodowego
- Obiekty wyszczególnione w ewidencji zabytków
- Pomniki przyrody
- Stacje transformatorowe - istniejące
- Obszary wyłączone z opracowania

### LEGENDA PROGNOZY

- Granica obszaru objętego projektem zmiany planu
- Teren przemysłowo - składowy objęty projektem zmiany planu
- Teren drogi publicznej - zbiorczej objęty projektem zmiany planu
- Granica obszaru Natura 2000

Cały obszar opracowania znajduje się w strefie ochrony pośredniej ujęcia wód powierzchniowych Goczałkowice