


SKALA 1:5000

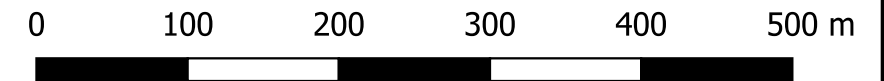


**LEGENDA**

- GRANICA OBSZARU OPRACOWANIA MIEJSCOWEGO PLANU ZAGOSPODAROWANA PRZESTRZENNEGO DLA CZĘŚCI OBSZARU MIEJSCOWOŚCI ZBYTKÓW ZLOKALIZOWANEGO W REJONIE ULICY SPORTOWEJ
- OBSZAR OPRACOWANIA MIEJSCOWEGO PLANU ZAGOSPODAROWANA PRZESTRZENNEGO DLA CZĘŚCI OBSZARU MIEJSCOWOŚCI ZBYTKÓW ZLOKALIZOWANEGO W REJONIE ULICY SPORTOWEJ
- GRANICE EWIDENCYJNE DZIAŁEK
- BUDYNKI
- GRANICE ADMINISTRACYJNE MIEJSCOWOŚCI ZBYTKÓW TOŻSAME Z GRANICAMI GMINY STRUMIŃ

POW. 26,5 [ha]

ZBYTKÓW

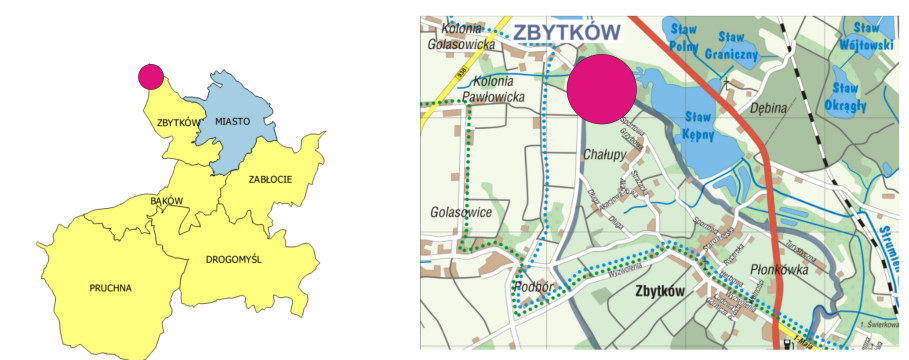

ORIENTACYJNA LOKALIZACJA OBSZARU OPRACOWANIA MIEJSCOWEGO PLANU ZAGOSPODAROWANA PRZESTRZENNEGO DLA CZĘŚCI OBSZARU MIEJSCOWOŚCI ZBYTKÓW ZLOKALIZOWANEGO W REJONIE ULICY SPORTOWEJ

OPRACOWANIE:  
mgr inż. ŁUKASZ MENDREK

DATA OPRACOWANIA:  
WRZEŚIEN 2020 R.

OPRACOWANO NA APLIKACJI:



QGIS 2.18 LAS PALMAS