


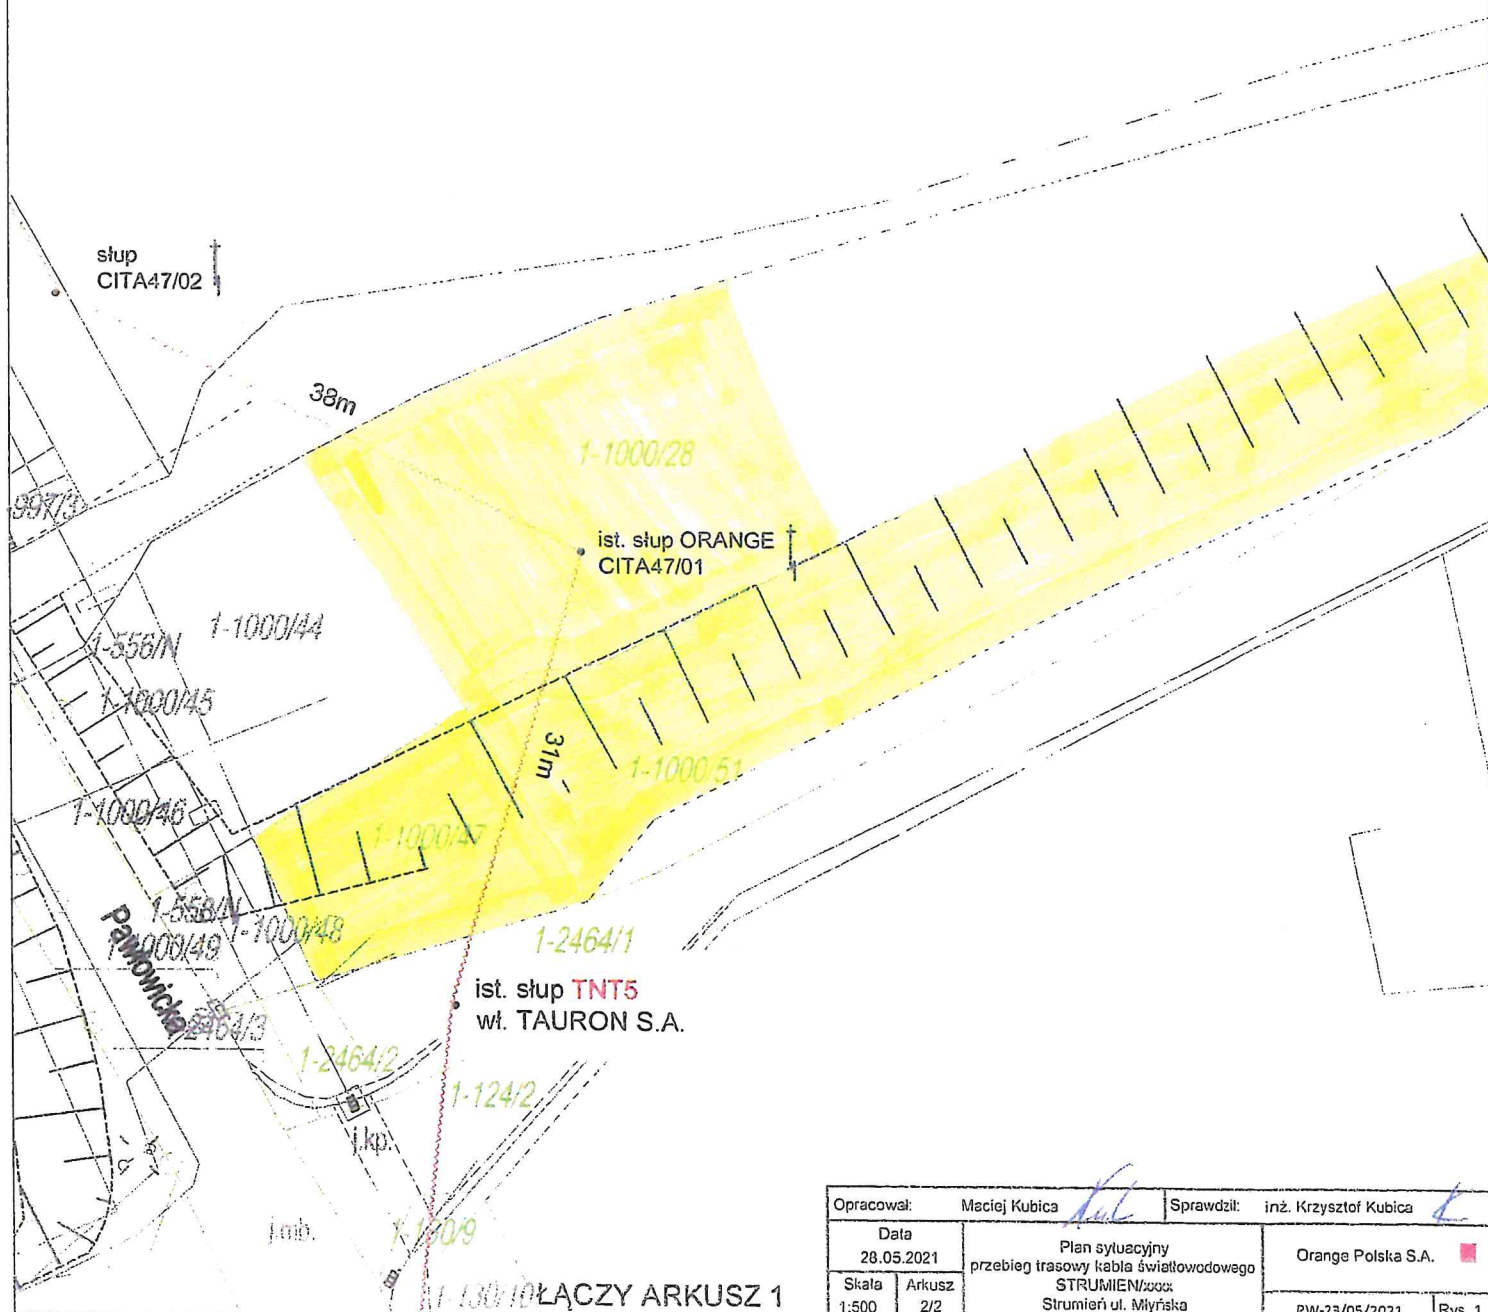

Opracował: Maciej Kubica		Sprawdził: inż. Krzysztof Kubica	
Data 28.05.2021		Orange Polska S.A.	
Plan sytuacyjny przebieg trasowy kabla światłowodowego STRUMIEN/xxxx Strumień ul. Miłyńska		PW-23/05/2021	
Skala 1:500	Arkusz 2/2	Rys. 1	