


**ZAŁĄCZNIK NR 1
DO UCHWAŁY NR X.101.2015
RADY MIEJSKIEJ W STRUMIENIU
Z DNIA 29.09.2015 R.**

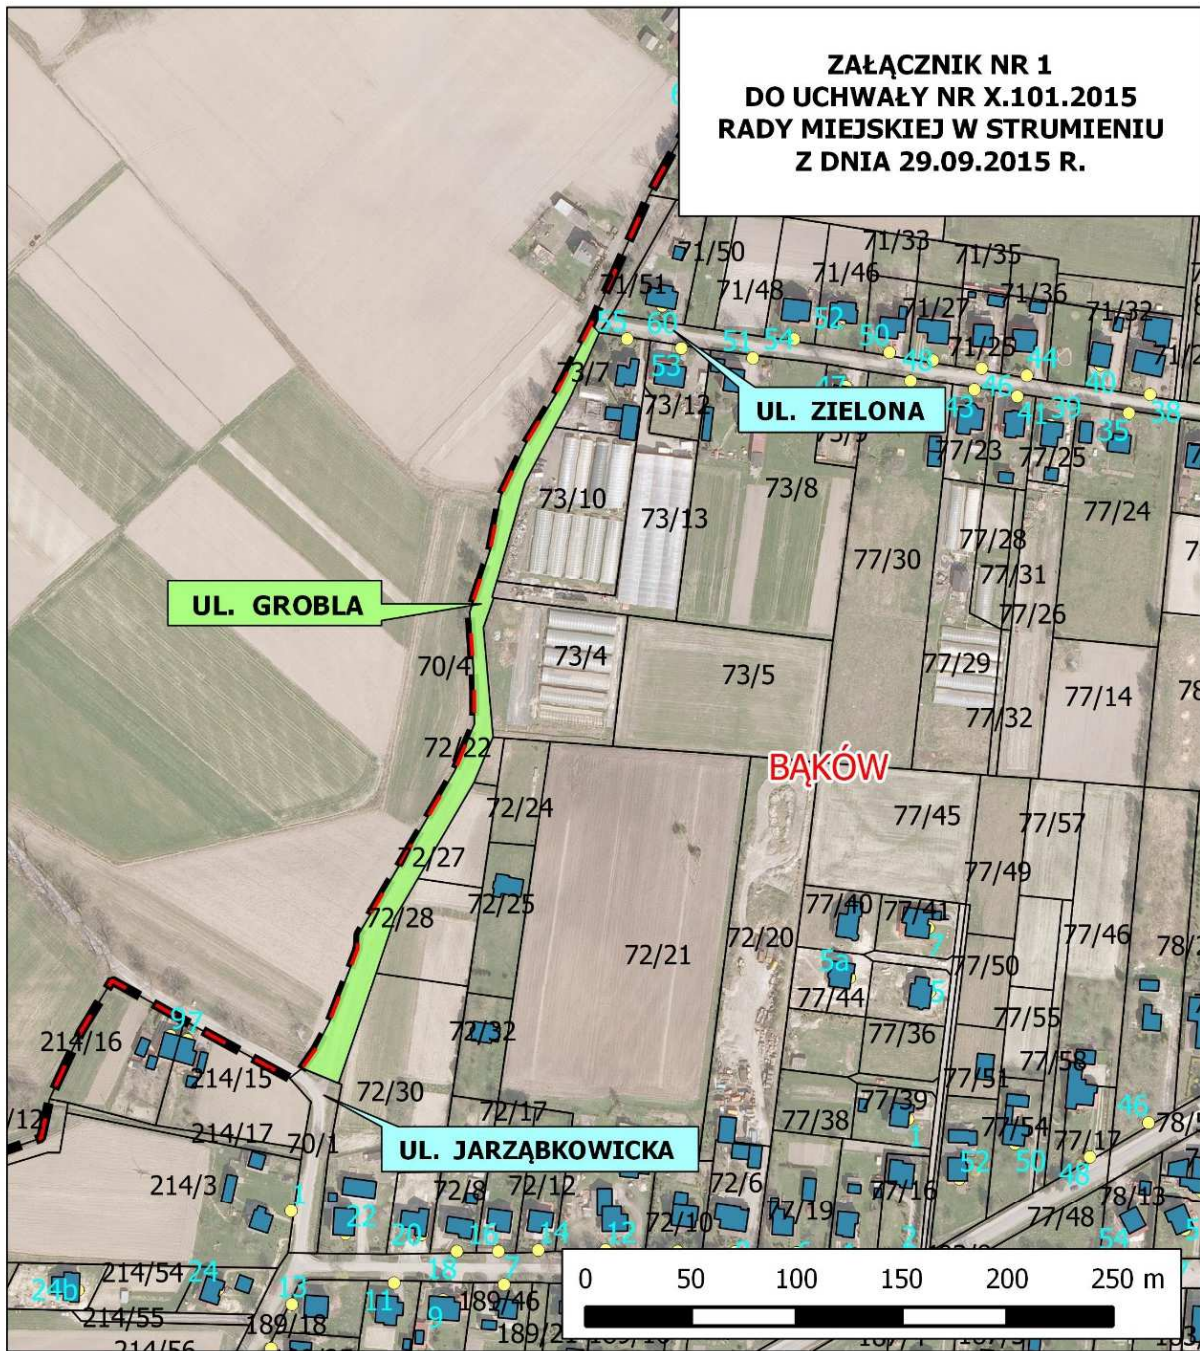

Legenda

- UL. GROBLA - PRZEBIEG
- GRANICE DZIAŁEK EWIDENCYJNYCH
- ISTNIEJĄCE BUDYNKI I OBIEKTY
- ISTNIEJĄCA NUMERACJA PORZĄDKOWA
- GRANICA OBRĘBÓW
- GRANICA JEDNOSTEK EWIDENCYJNYCH - GMINY

**LOKALIZACJA: BĄKÓW
SKALA 1:3000**

OPRACOWANA NA APLIKACJI:



WYKONAŁ:
mgr inż. ŁUKASZ MENDREK