


# GMINA PAWŁOWICE OBRĘB JARZĄBKOWICE

ZAŁĄCZNIK DO UCHWAŁY NR XXXV.301.2017  
RADY MIEJSKIEJ W STRUMIENIU  
Z DNIA 29.06.2017 R.

SKALA 1:2000

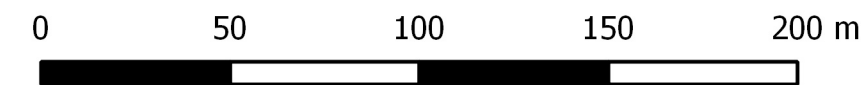

## Legenda

- GRANICA OBSZARU OPRACOWANIA MIEJSCOWEGO PLANU ZAGOSPODAROWANIA PRZESTRZENNEGO DLA CZĘŚCI OBSZARU SOŁECTWA BAKÓW
- OBSZAR OPRACOWANIA MIEJSCOWEGO PLANU ZAGOSPODAROWANIA PRZESTRZENNEGO DLA CZĘŚCI OBSZARU SOŁECTWA BAKÓW
- GRANICA SOŁECTWA BAKÓW TOŻSAMĄ Z GRANICAMI GMINY STRUMIEŃ
- GRANICE EWIDENCYJNE DZIAŁEK
- GRANICE KLASOŻYTKÓW GRUNTOWYCH
- BUDYNKI
- NUMERACJA PORZĄDKOWA NIERUCHOMOŚCI




OPRACOWANIE:  
mgr inż. ŁUKASZ MENDREK

DATA OPRACOWANIA:  
CZERWIEC 2017 R.

OPRACOWANO NA APLIKACJI:



OGIS 2.0.1 DUFOUR

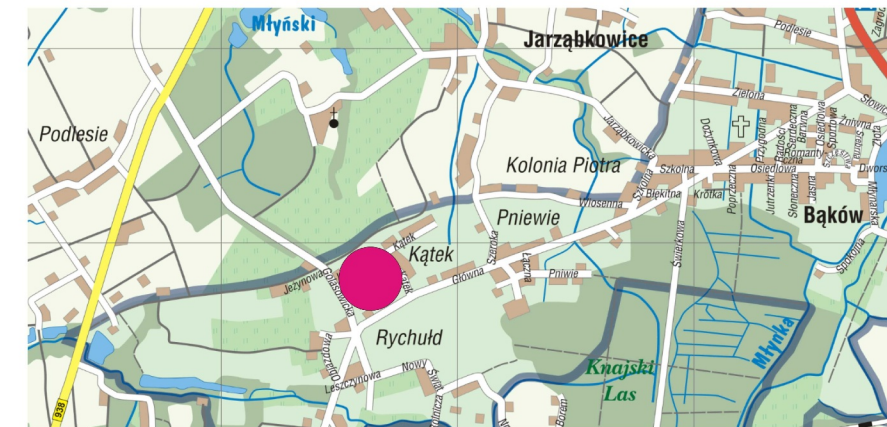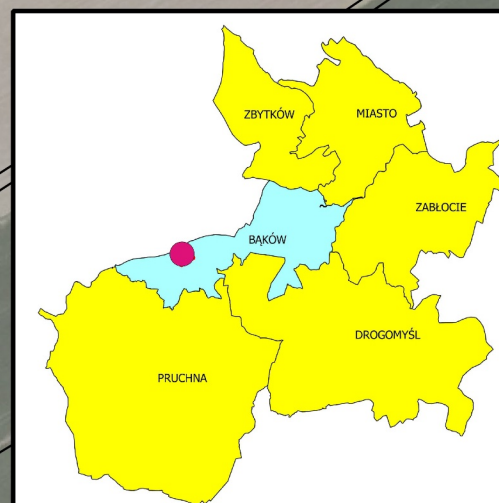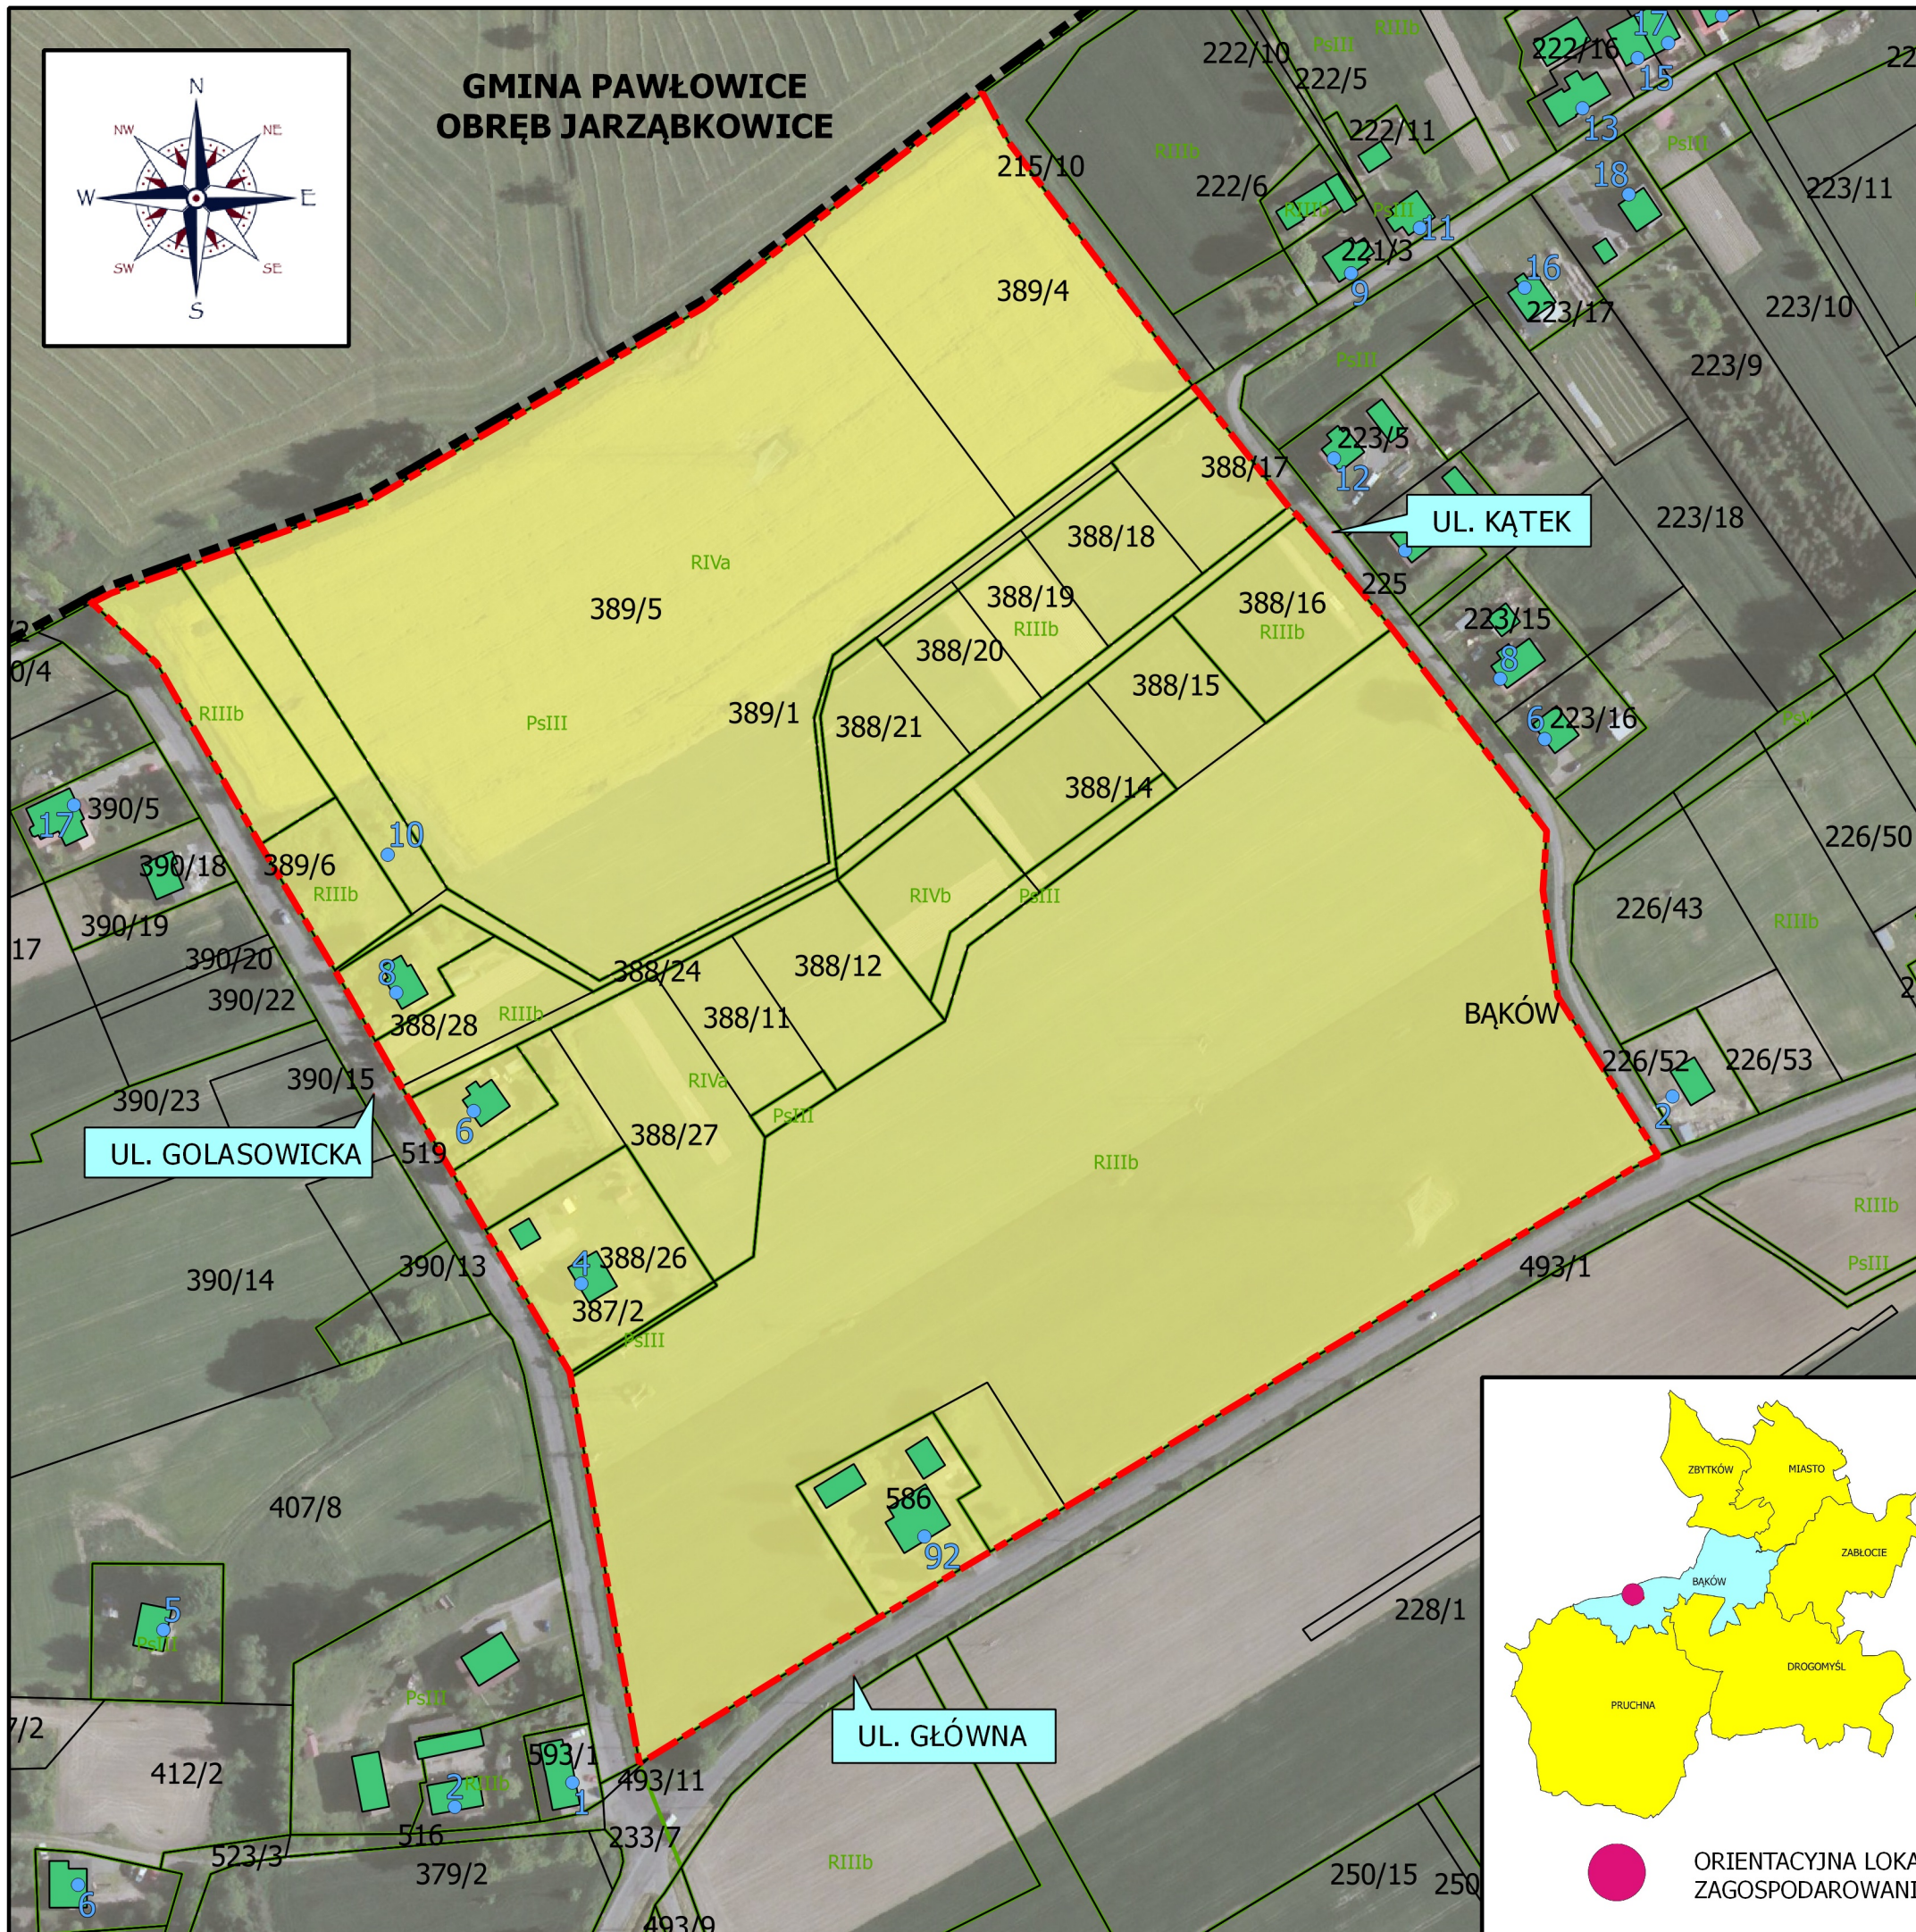

ORIENTACYJNA LOKALIZACJA OBSZARU OPRACOWANIA MIEJSCOWEGO PLANU ZAGOSPODAROWANIA PRZESTRZENNEGO DLA CZĘŚCI OBSZARU SOŁECTWA BAKÓW