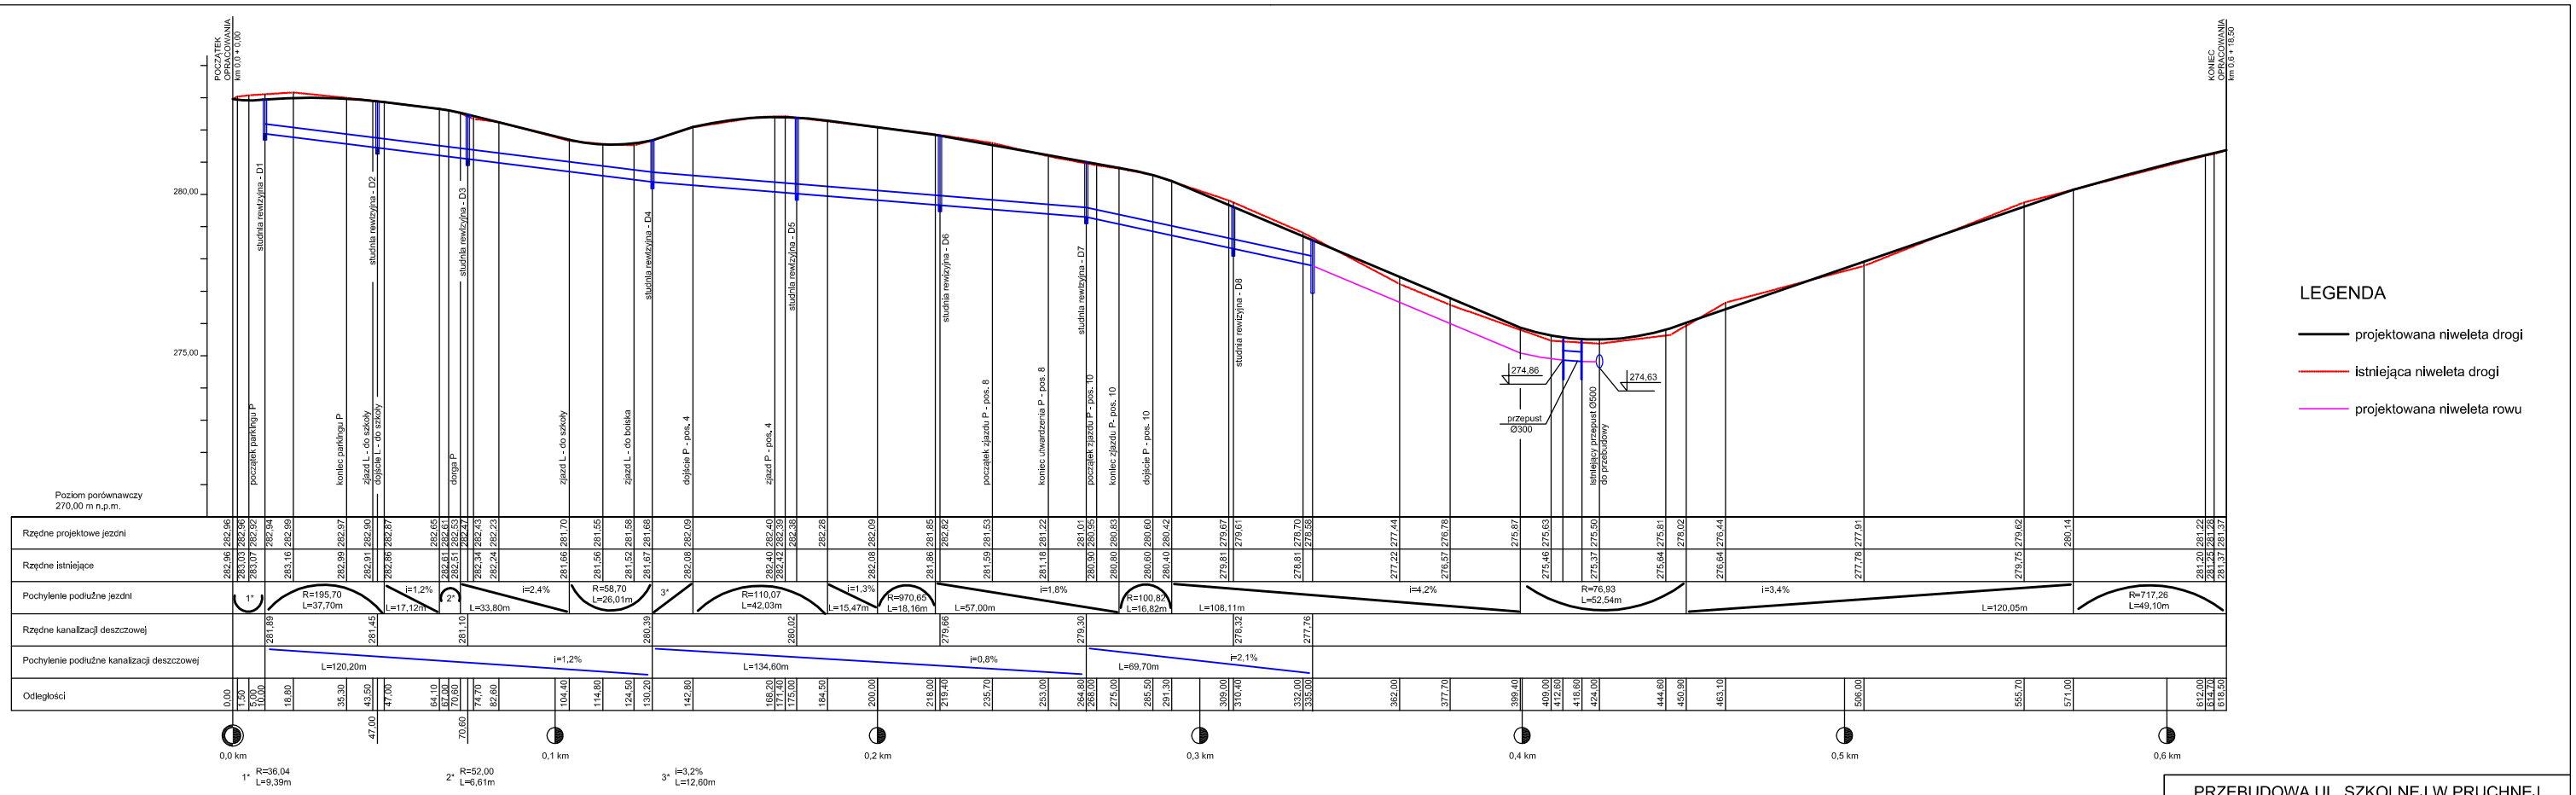
POCZĄTEK OPRACOWANIA km 0,0 + 1,00
KONIEC OPRACOWANIA km 0,6 + 18,50
280,00
275,00
Poziom porównawczy 270,00 m n.p.m.
studnia rewizyjna - D1
początek parkingu P
koniec parkingu P
studnia rewizyjna - D2
zjazd L - do szkoły
dojście L - do szkoły
studnia rewizyjna - D3
droga P
zjazd L - do szkoły
zjazd L - do boiska
studnia rewizyjna - D4
dojście P - pos. 4
zjazd P - pos. 4
studnia rewizyjna - D5
studnia rewizyjna - D6
początek zjazdu P - pos. 8
koniec uwarstwienia P - pos. 8
studnia rewizyjna - D7
początek zjazdu P - pos. 10
koniec zjazdu P- pos. 10
dojście P - pos. 10
studnia rewizyjna - D8
274,86
przepust Ø300
274,63
istniejący przepust Ø500 do przebudowy
LEGENDA
projektowana niweleta drogi
istniejąca niweleta drogi
projektowana niweleta rowu

| | | |