




ZAŁĄCZNIK
DO UCHWAŁY NR IX.89.2015
RADY MIEJSKIEJ W STRUMIENIU
Z DNIA 06.08.2015 r.

SKALA 1:5000



LEGENDA

- GRANICA OBSZARU OPRACOWANIA MPZP
- OBSZAR OPRACOWANIA MPZP
- GRANICE EWIDENCYJNE DZIAŁEK
- KONTURY KLAS, UŻYTKÓW
- GRANICA ADMINISTRACYJNA GMINY STRUMIEN
- BUDYNKI
- NUMERACJA PORZĄDKOWA NIERUCHOMOŚCI

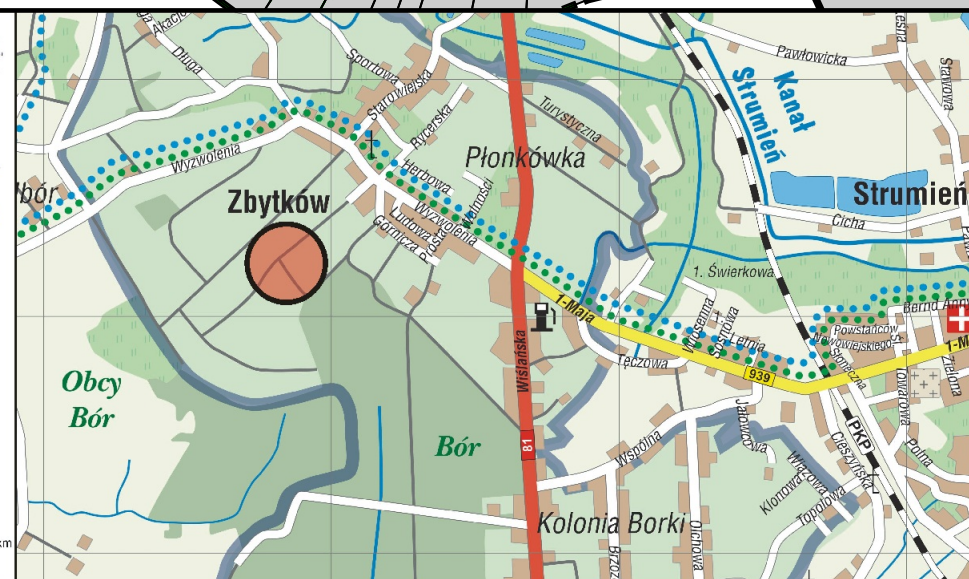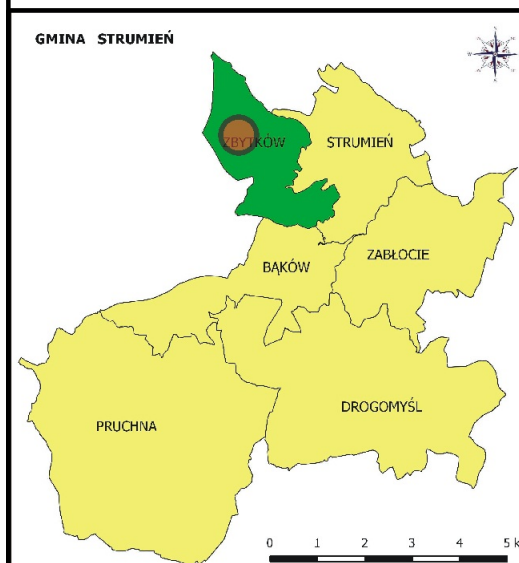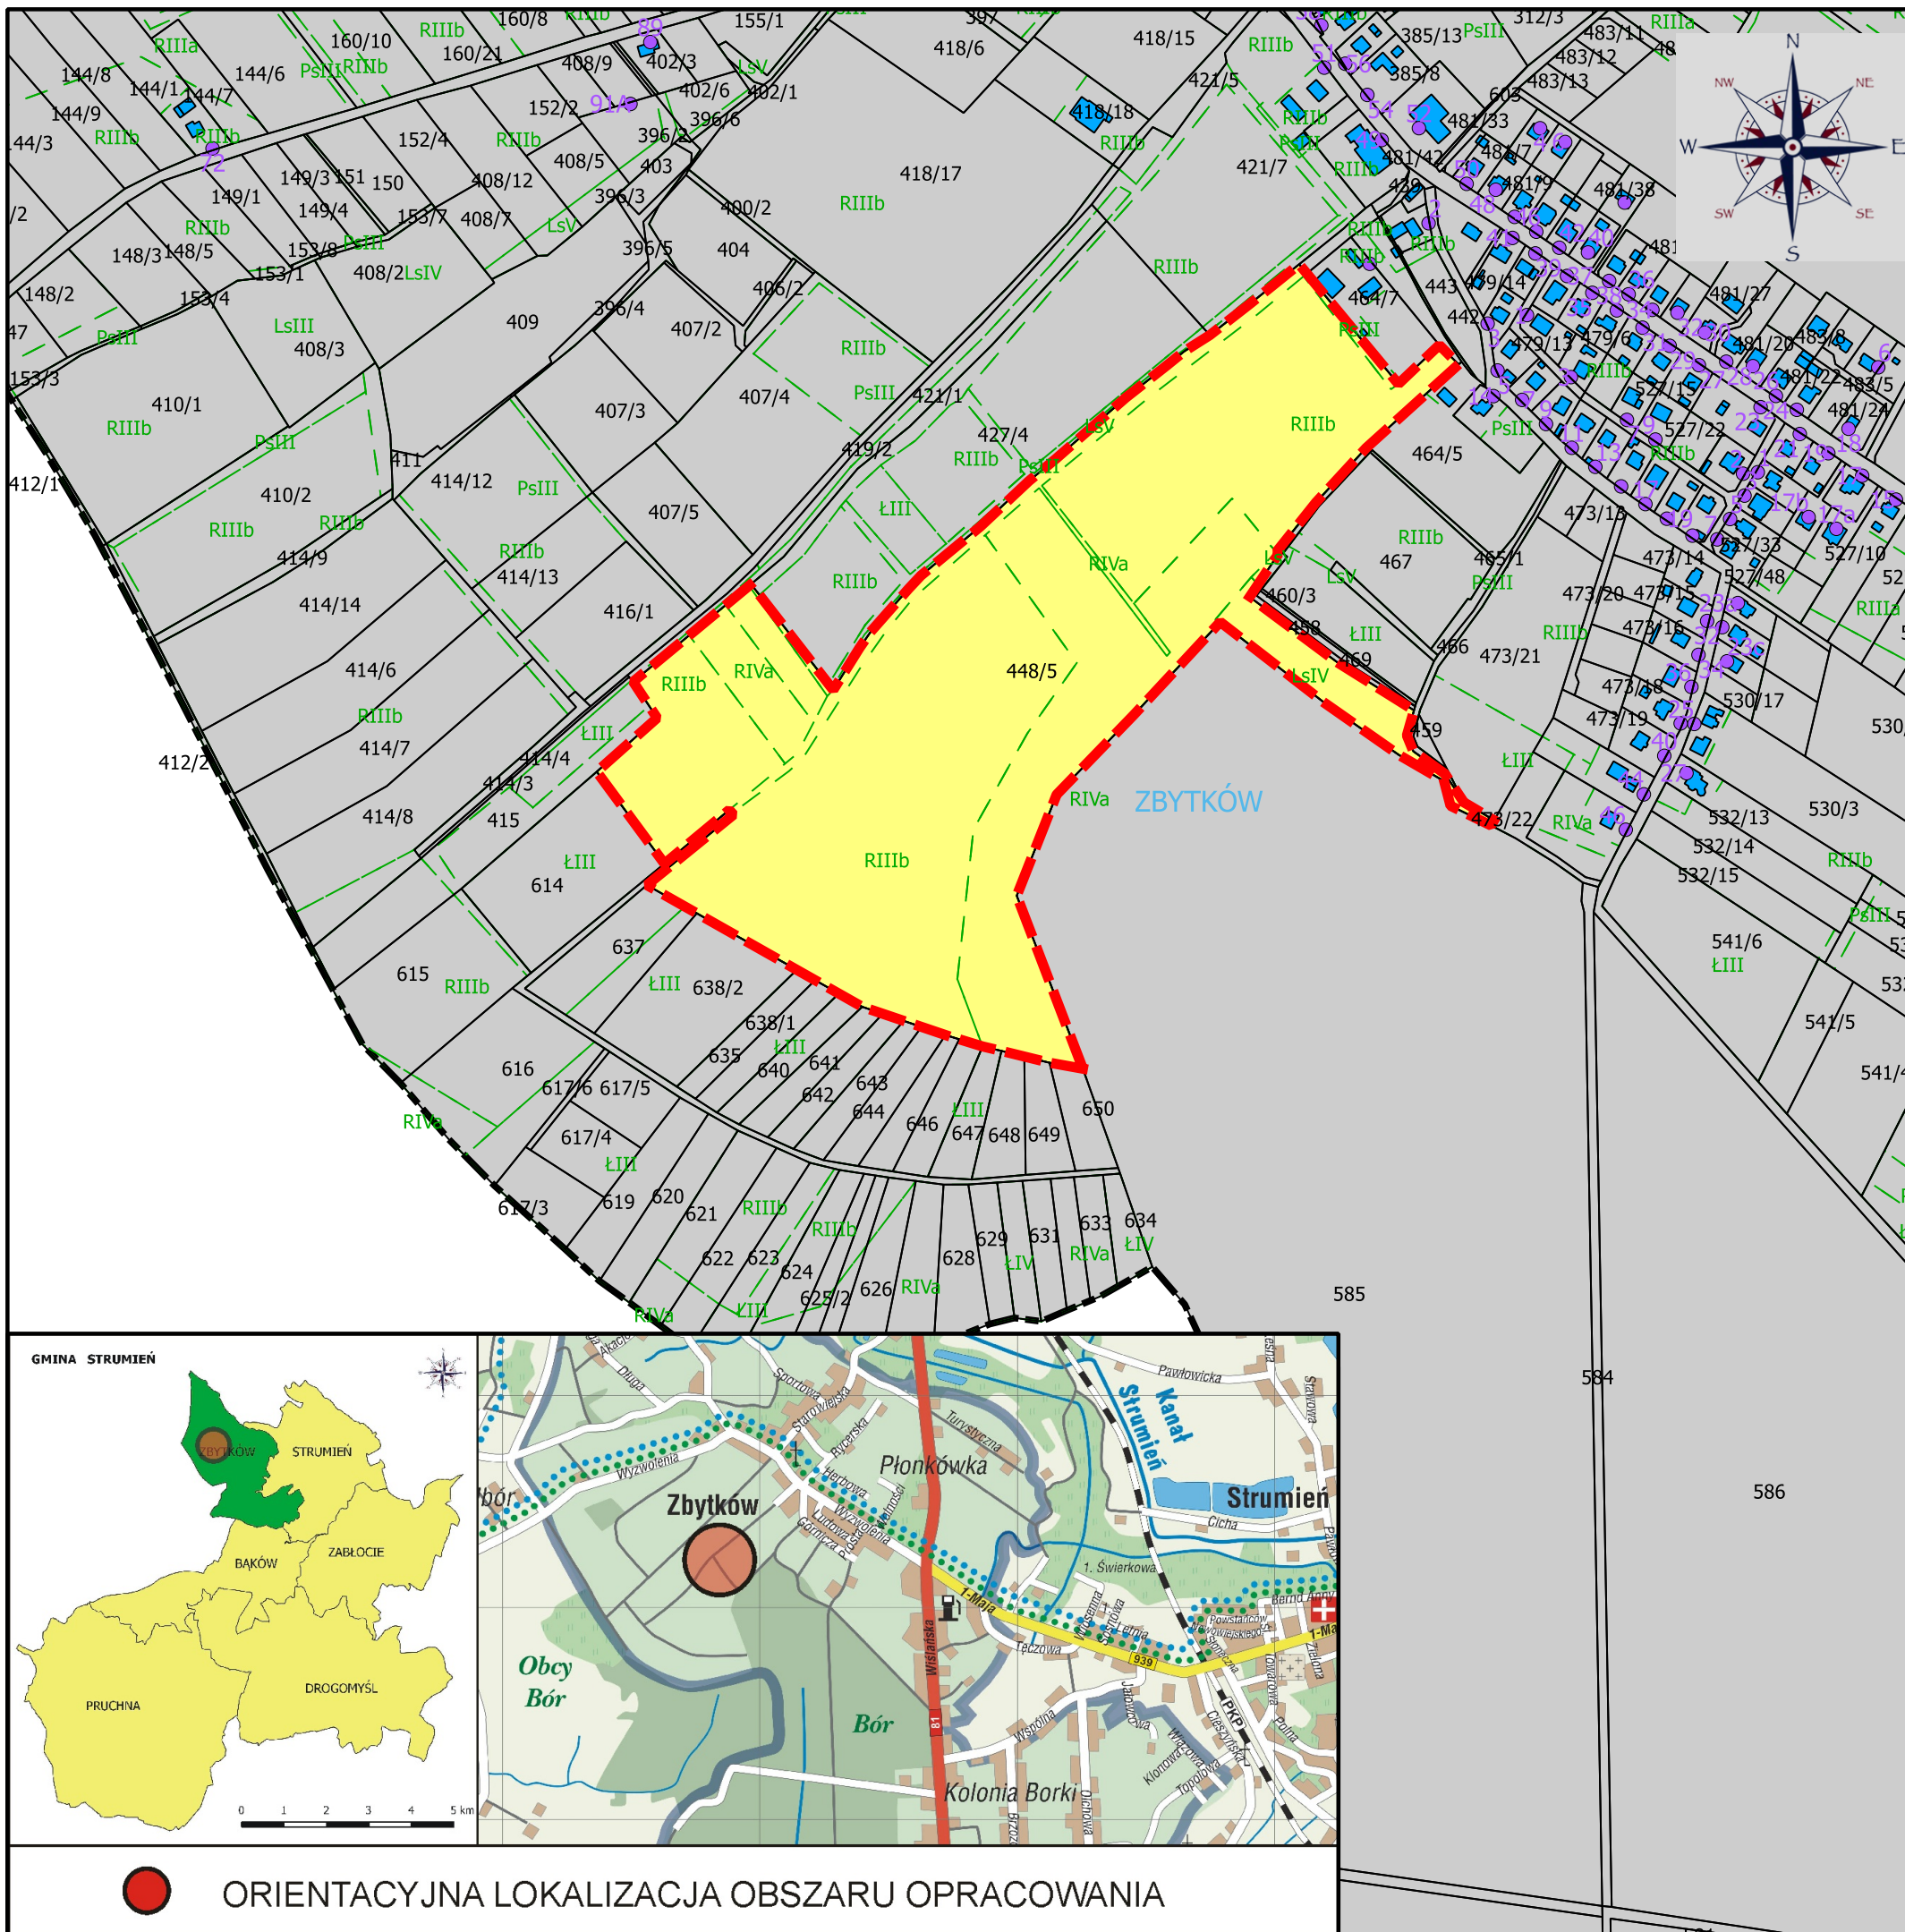

ORIENTACYJNA LOKALIZACJA OBSZARU OPRACOWANIA

OPRACOWANO NA APLIKACJI



AUTOR OPRACOWANIA: mgr inż. ŁUKASZ MENDREK