


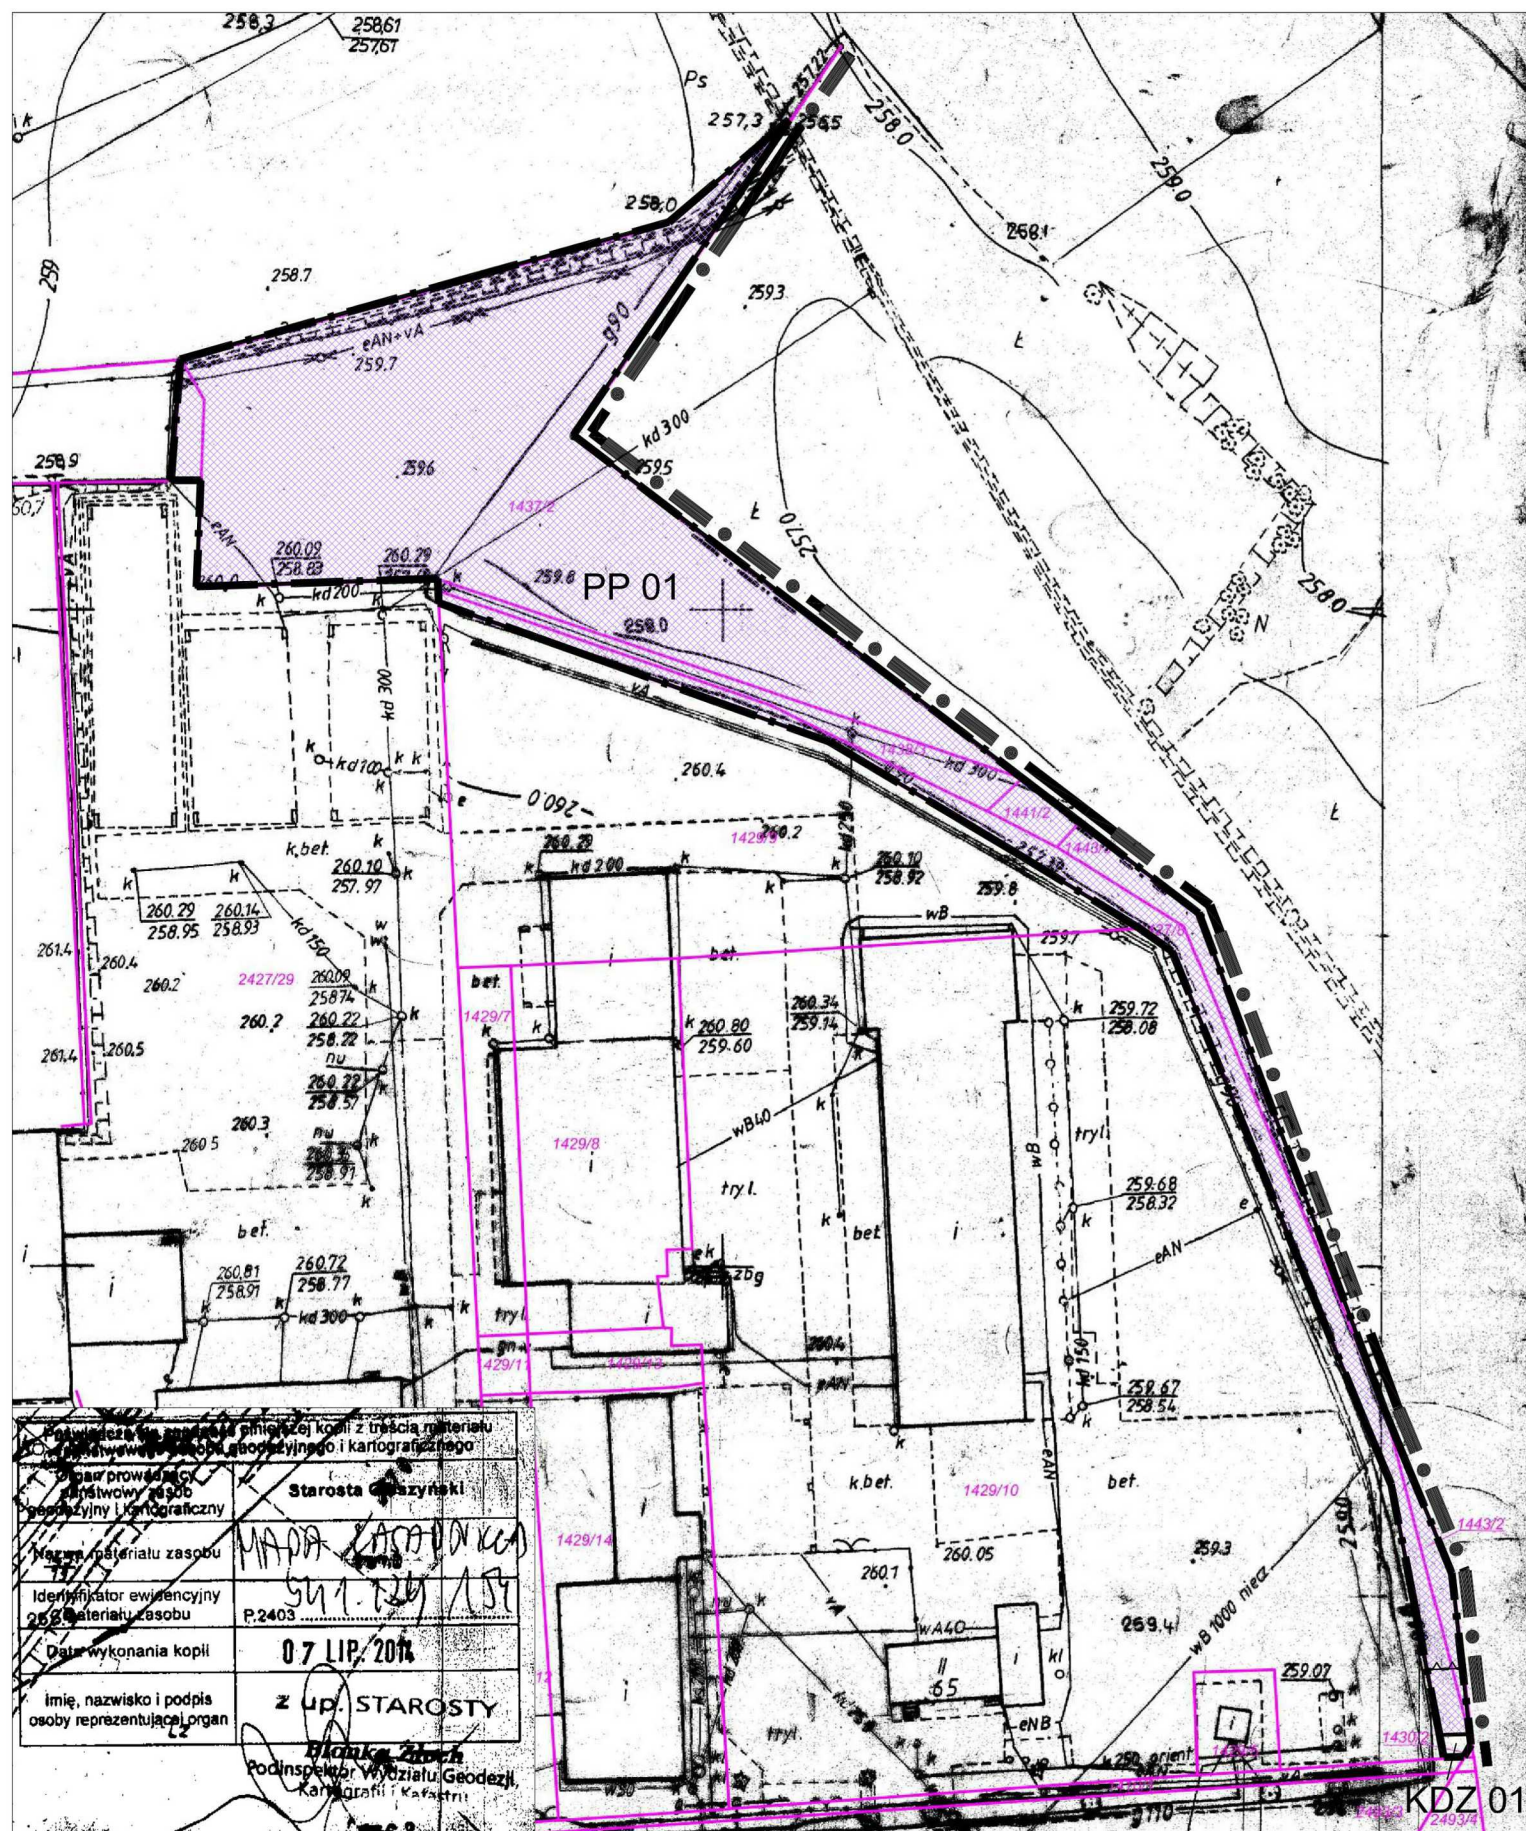

Starosta Gminy Strumień
M. J. J. J.
07 LIP 2014
z up. STAROSTY
Podinspektor Wydziału Geodezji i Kartografii i Kadr

MIEJSCOWY PLAN ZAGOSPODAROWANIA PRZESTRZENNEGO DLA CZĘŚCI MIASTA STRUMIEŃ




Załącznik Nr 1
do uchwały Nr VIII.70.2015
Rady Miejskiej w Strumieniu
z dnia 23 czerwca 2015 r.

SKALA 1:1000



WYRYS ZE STUDIUM UWARUNKOWAŃ I KIERUNKÓW ZAGOSPODAROWANIA PRZESTRZENNEGO GMINY STRUMIEŃ

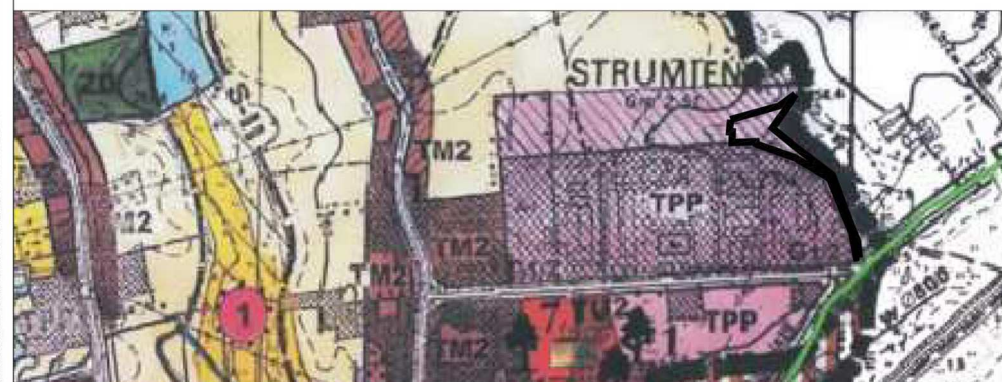

LEGENDA STUDIUM

- Obszar opracowania miejscowego planu zagospodarowania przestrzennego
- Granica Gminy
- Tereny zainwestowane
- Tereny potencjalne do dalszego zainwestowania
a/ budownictwo mieszkalne
b/ usługi, przemysł i inne funkcje niemieszkalne
- Tereny przemysłu
- Droga główna

LEGENDA PLANU

Oznaczenia obowiązujące planu

- Granica obszaru objętego planem
- Linie rozgraniczające tereny o różnym przeznaczeniu lub różnych zasadach zagospodarowania
- Nieprzekraczalna linia zabudowy
- PP Teren przemysłowo - składowy
- KDZ Teren drogi publicznej - zbiorczej

Oznaczenia informacyjne planu

- Granica administracyjna Gminy Strumień
- Granice działek ewidencyjnych
- 1430/2 Numery działek ewidencyjnych