


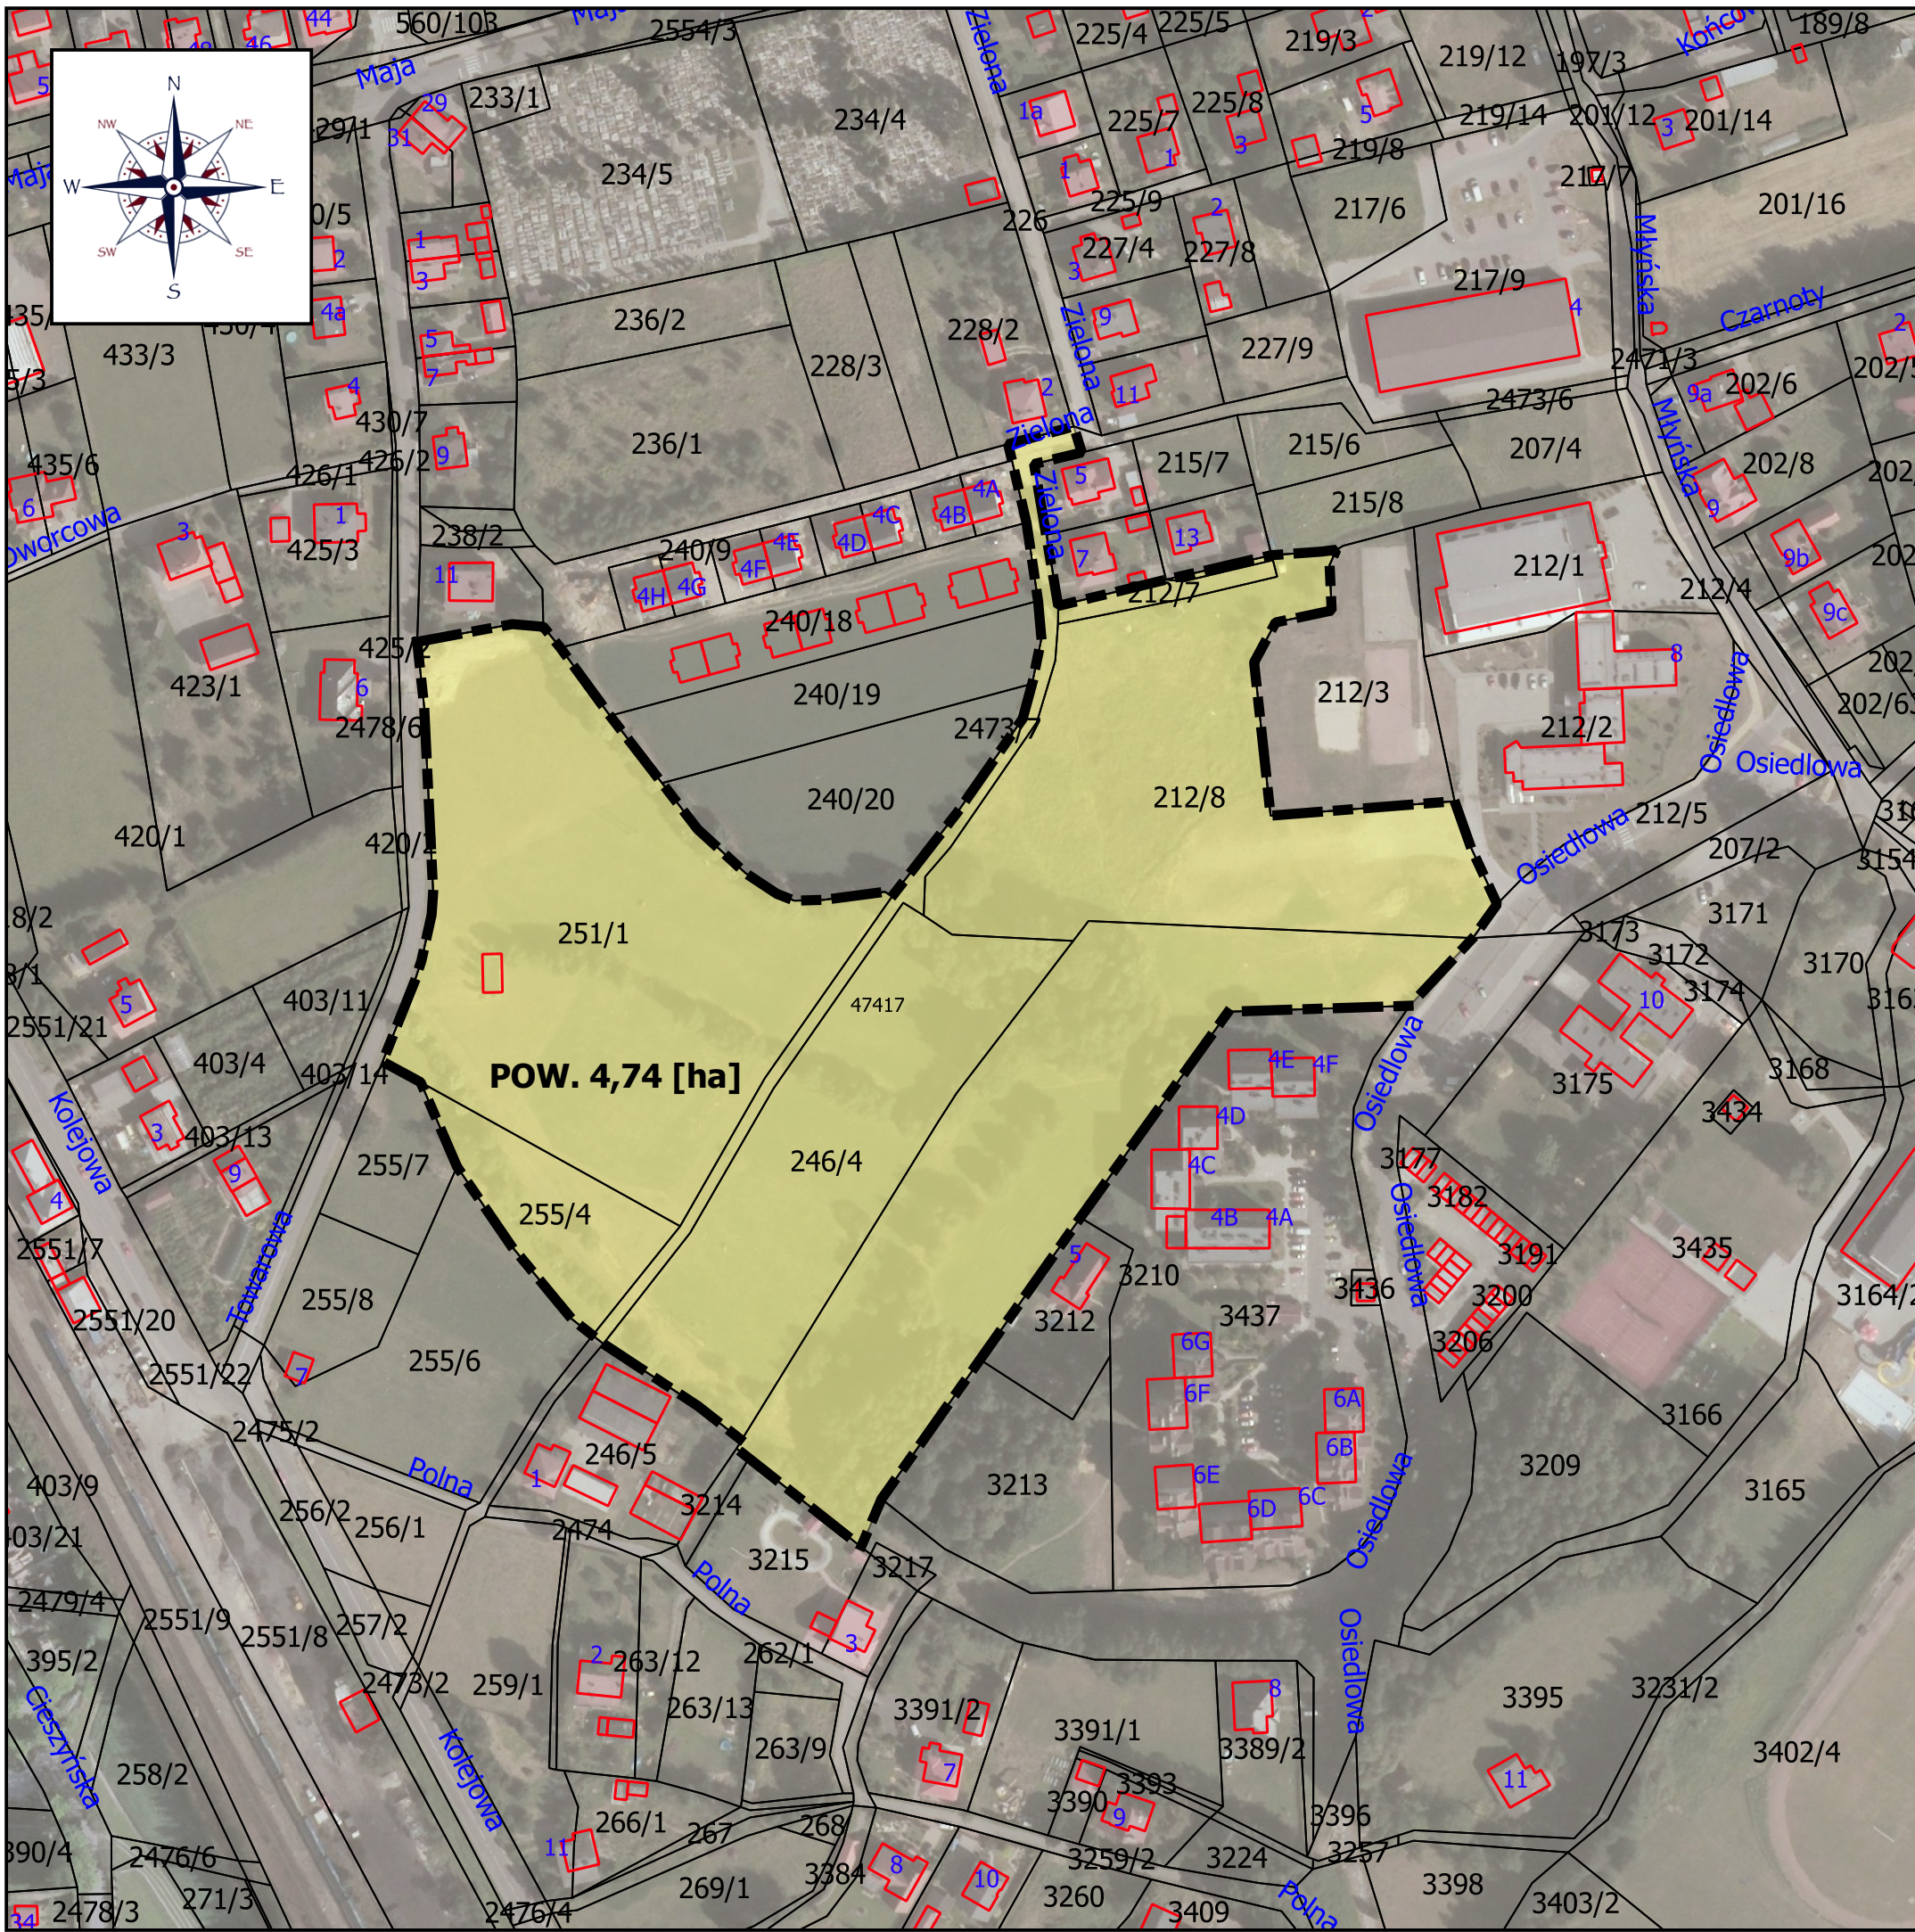


**SKALA 1:2000**

0 50 100 150 200 m

A horizontal scale bar with a black and white alternating pattern. It is marked with the numbers 0, 50, 100, 150, and 200 m.

 GRANICA OBSZARU OPRACOWANIA MIEJSCOWEGO  
 PLANU ZAGOSPODAROWANIA PRZESTRZENNEGO  
 DLA CZĘŚCI OBSZARU MIASTA STRUMIEN  
 OBSZAR OPRACOWANIA MIEJSCOWEGO  
 PLANU ZAGOSPODAROWANIA PRZESTRZENNEGO  
 DLA CZĘŚCI OBSZARU MIASTA STRUMIEN  
 POW. 4,74 [ha]  
 GRANICE EWIDENCYJNE DZIAŁEK  
 BUDYNKI

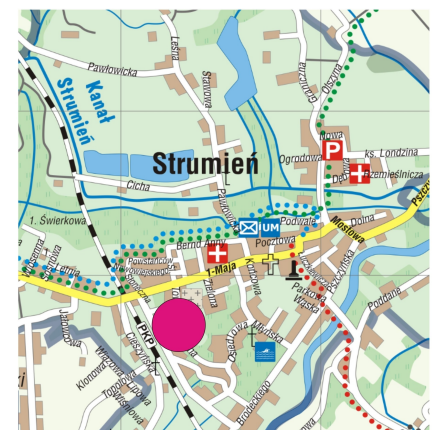

OPRACOWANIE:  
mgr inż. ŁUKASZ MENDREK

OPRACOWANO NA APLIKACJI:

