
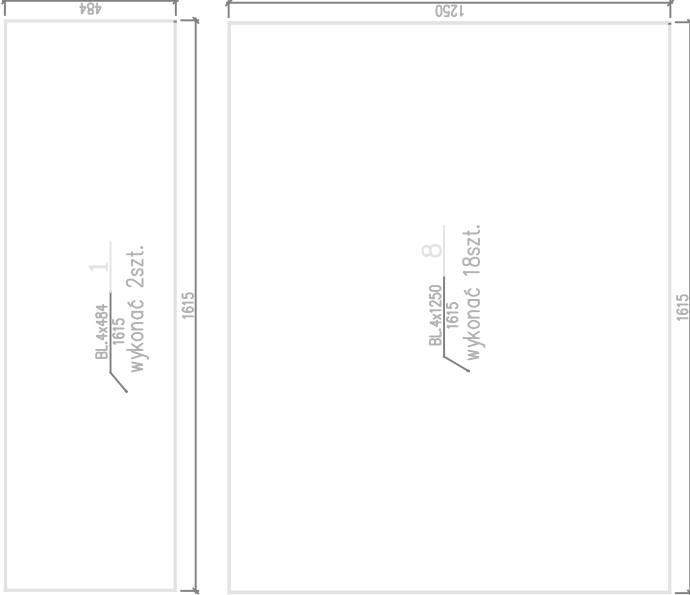
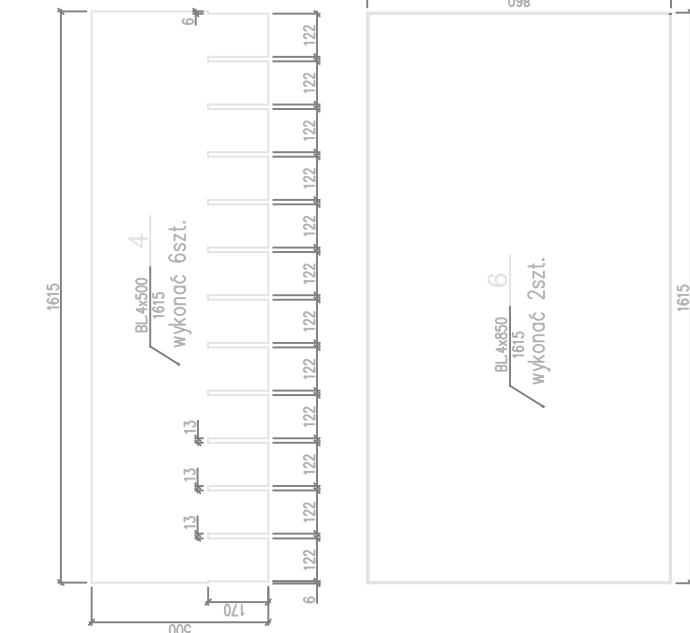
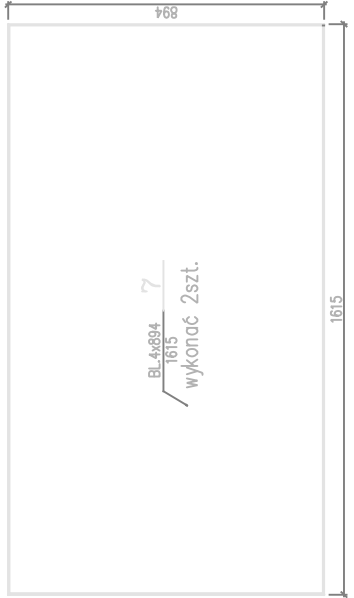


TRZON KOMINA PRZEZNACZONY
DO WZMOCNIENIA

WIDOK TRZONU KOMINA PO WZMOCNIENIU

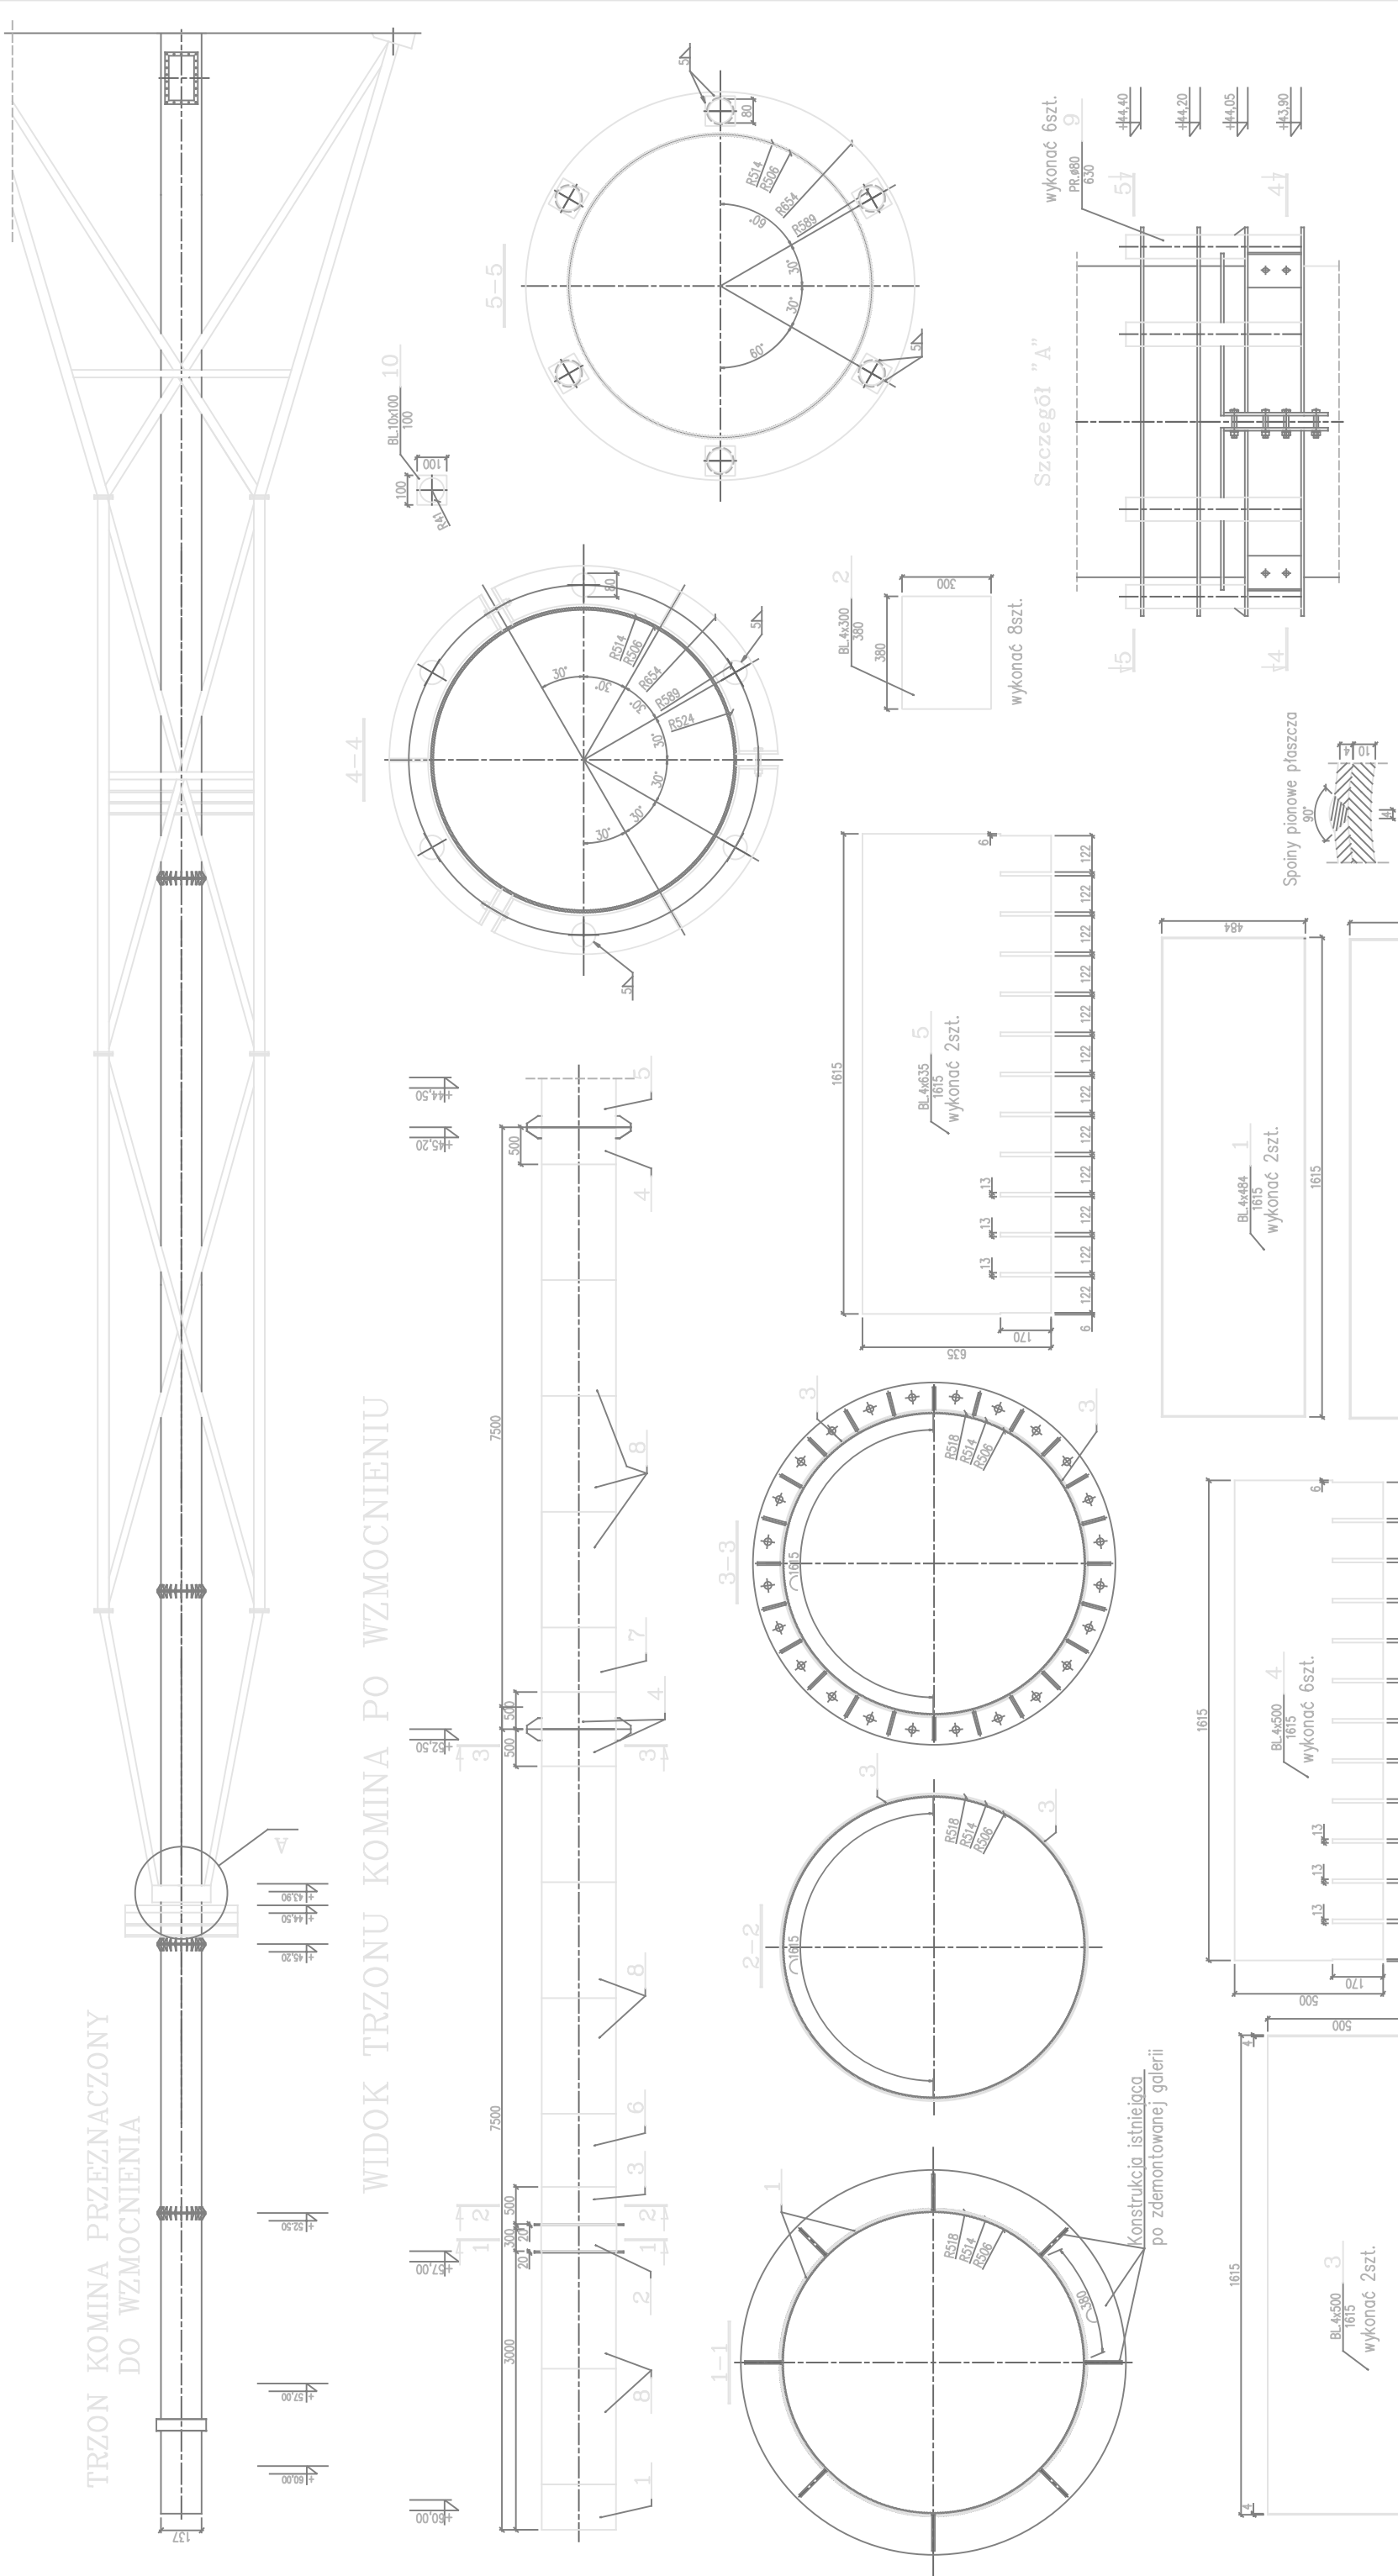

INWESTOR : Urząd Gminy w Strumieniu 43-246 Strumień, ul. Rynek 4				Pracownia :	
Konstrukcja : Komin stalowy H=60,0m ø=1000mm				Nazwisko i Imię	Podpis
				Asystent :	
				Projektował :	
				ELKOM Mirosław Wawrzyk	
				41-250 Czeladź	
				oś. Dziekana 12c/21	
Tytuł rysunku : Remont trzonu komina				Nr rys.	Nr dokum.
				1	1/05/2016
				A3	